


1:50

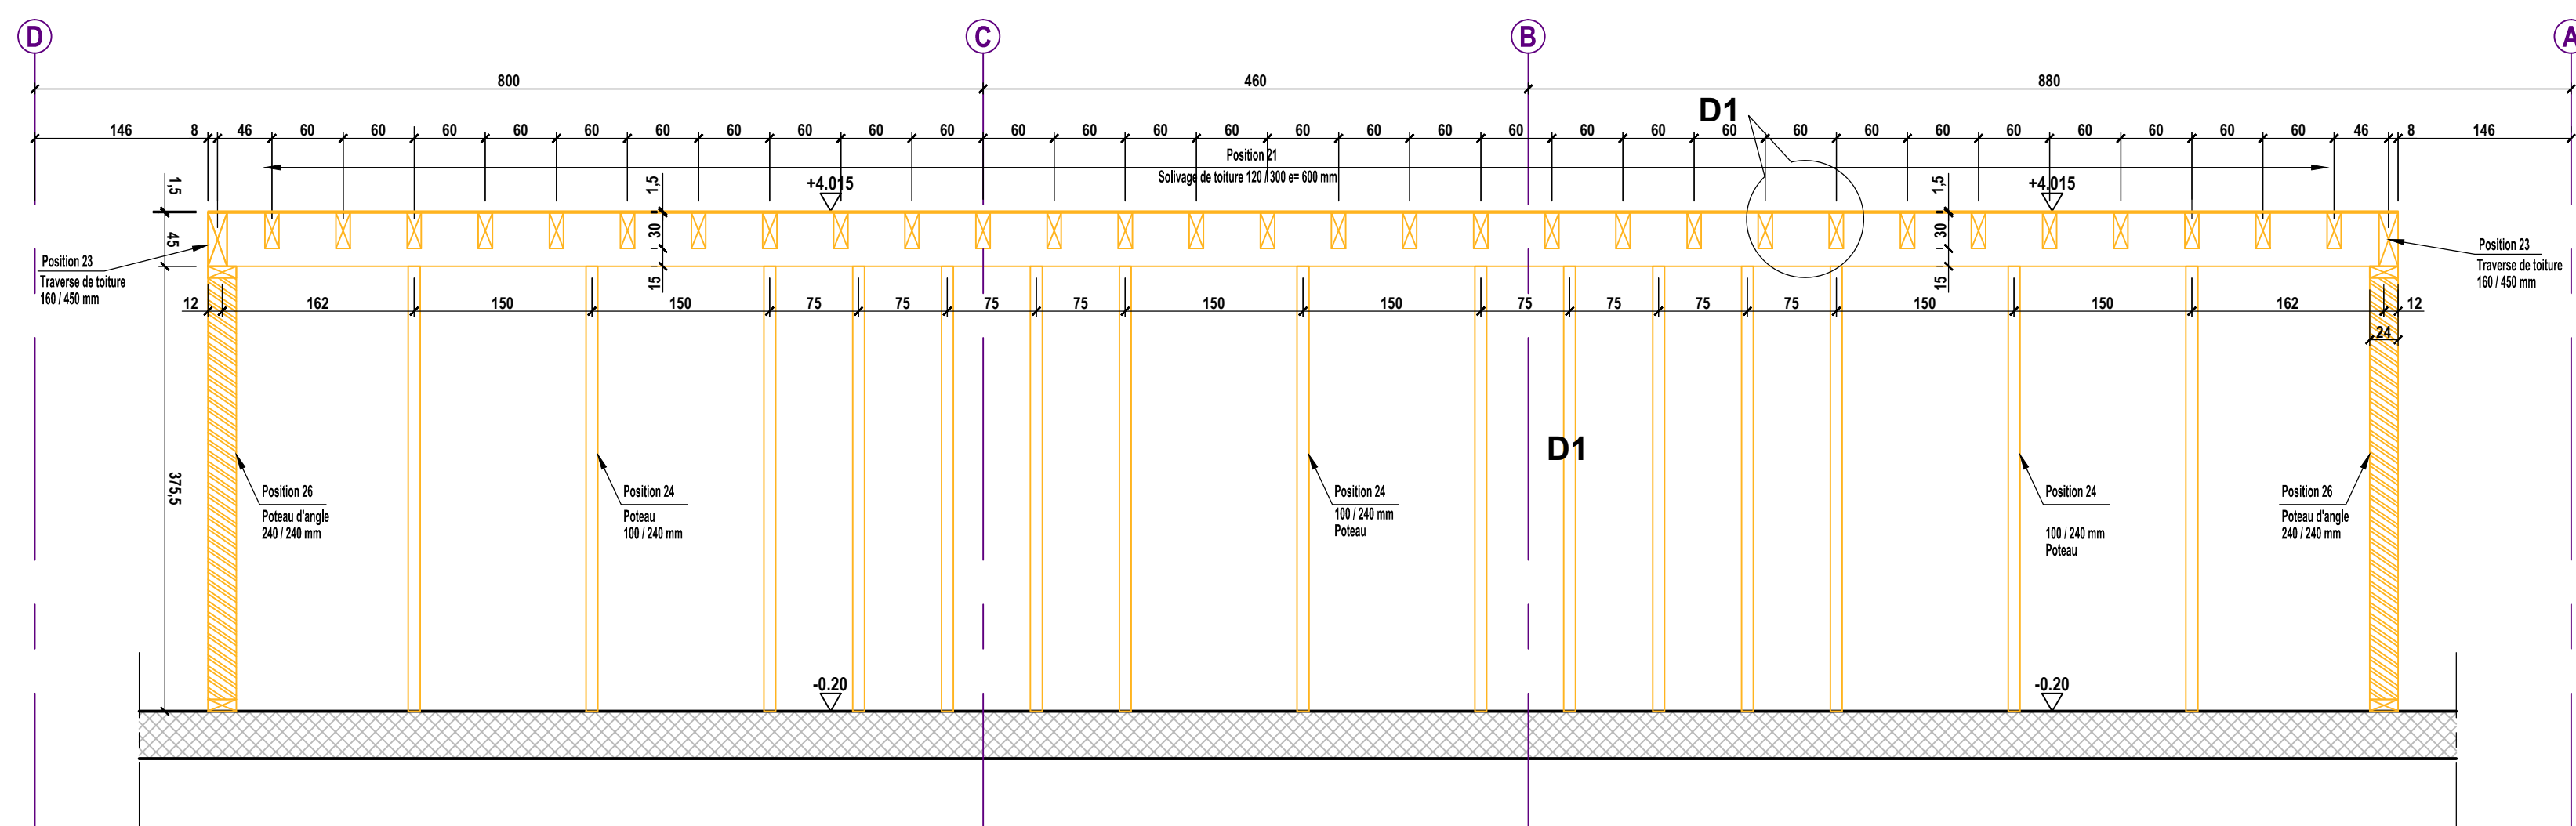

**CONSTRUCTION D'UN CENTRE ASSOCIATIF, SPORTIF ET CULTUREL
ET D'UN PARKING SOUTERRAIN POUR L'ESPLANADE DE LANCY-SUD**
Avenue des Communes-Réunies CH-1212 Lancy

7508.01-PG801

CENTRE ASSOCIATIF (M1,M2,M3)
Charpente bois M1

DESSIN

DATE _____

ECHELLE

ATELIER D'ARCHITECTURE BRODBECK-ROULET SA

Rue du Pont-Neuf 12

tél.: 022/342.00.94 fax: 022/343.18.86 email: architecture@brodbeck-roulet.com

· BG Ingénieur Conseils SA

• Avenue de Cour 61

• Case postale 241

CH-1001 Lausanne

· BG Ingénieur Conseils SA

- Avenue de Cour 61

- Case postale 241

CH-1001 Lausanne

· BG Ingénieur Conseils SA


- Avenue de Cour 61

- Case postale 241

- CH-1001 Lausanne

INGENIEUR GEOMETRE


Plan de référence : Plan BR: ARC-MEG-EXE-CA-RDC-B RDC du 18.09.2014

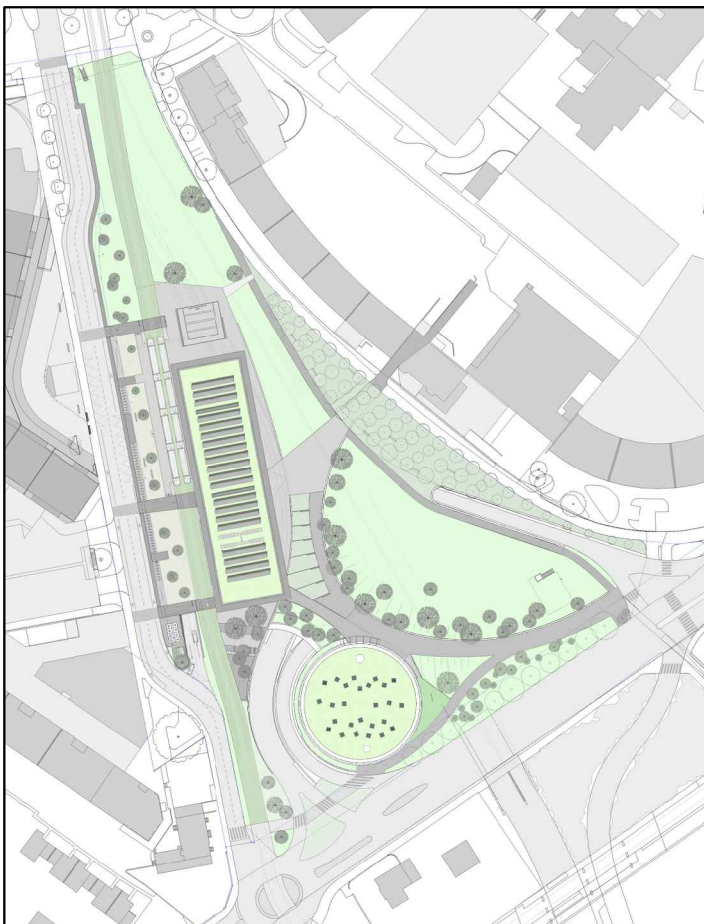[illegible]


Référence
Rez - de - chaussée

niveau $\pm 0.00\text{m}$
altitude : 400.00


1:100

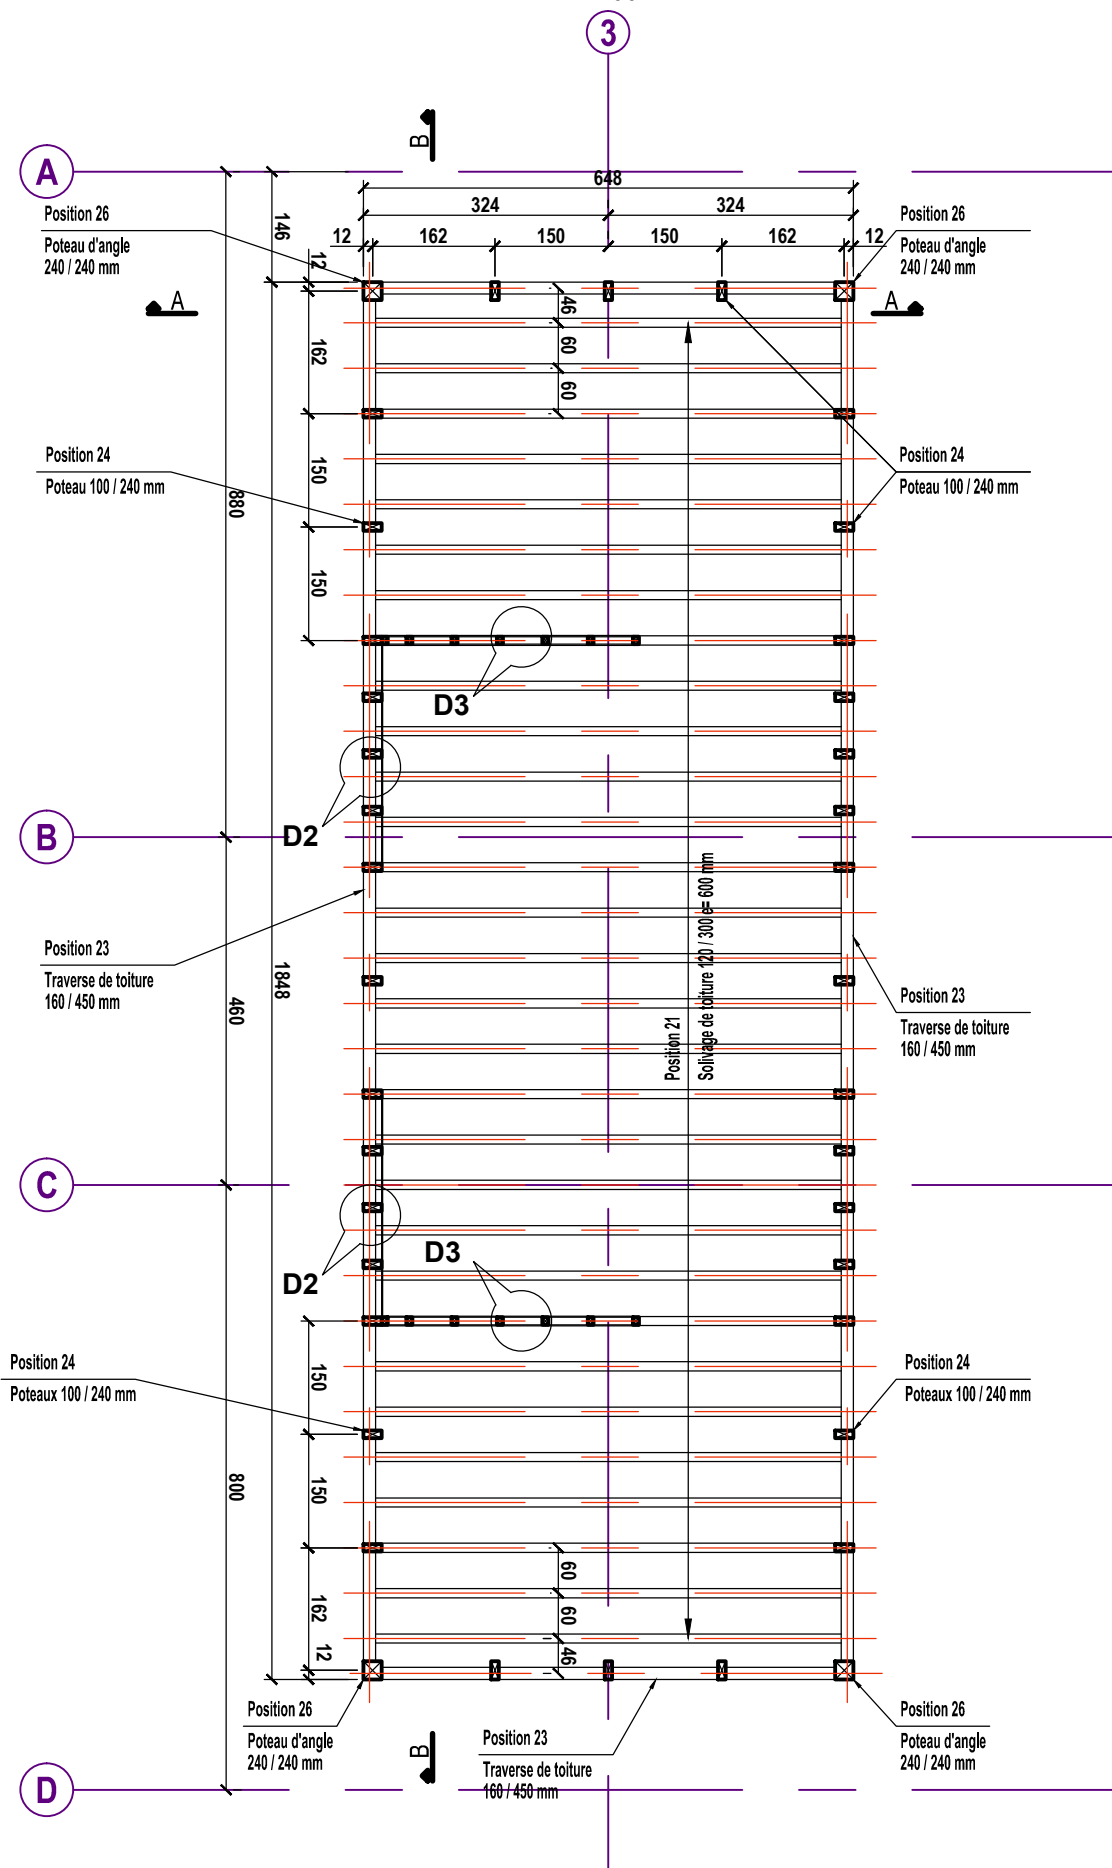


1:20

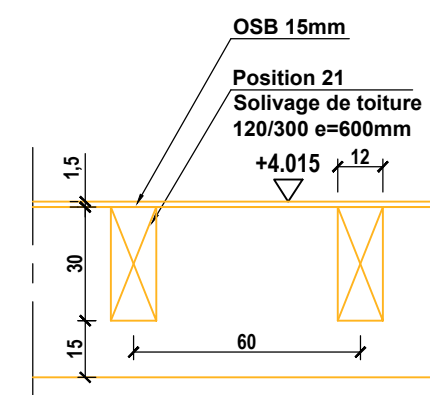

1:20

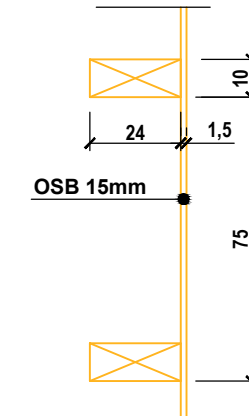

1:20

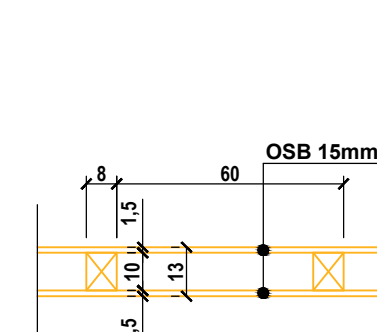

1:50

