



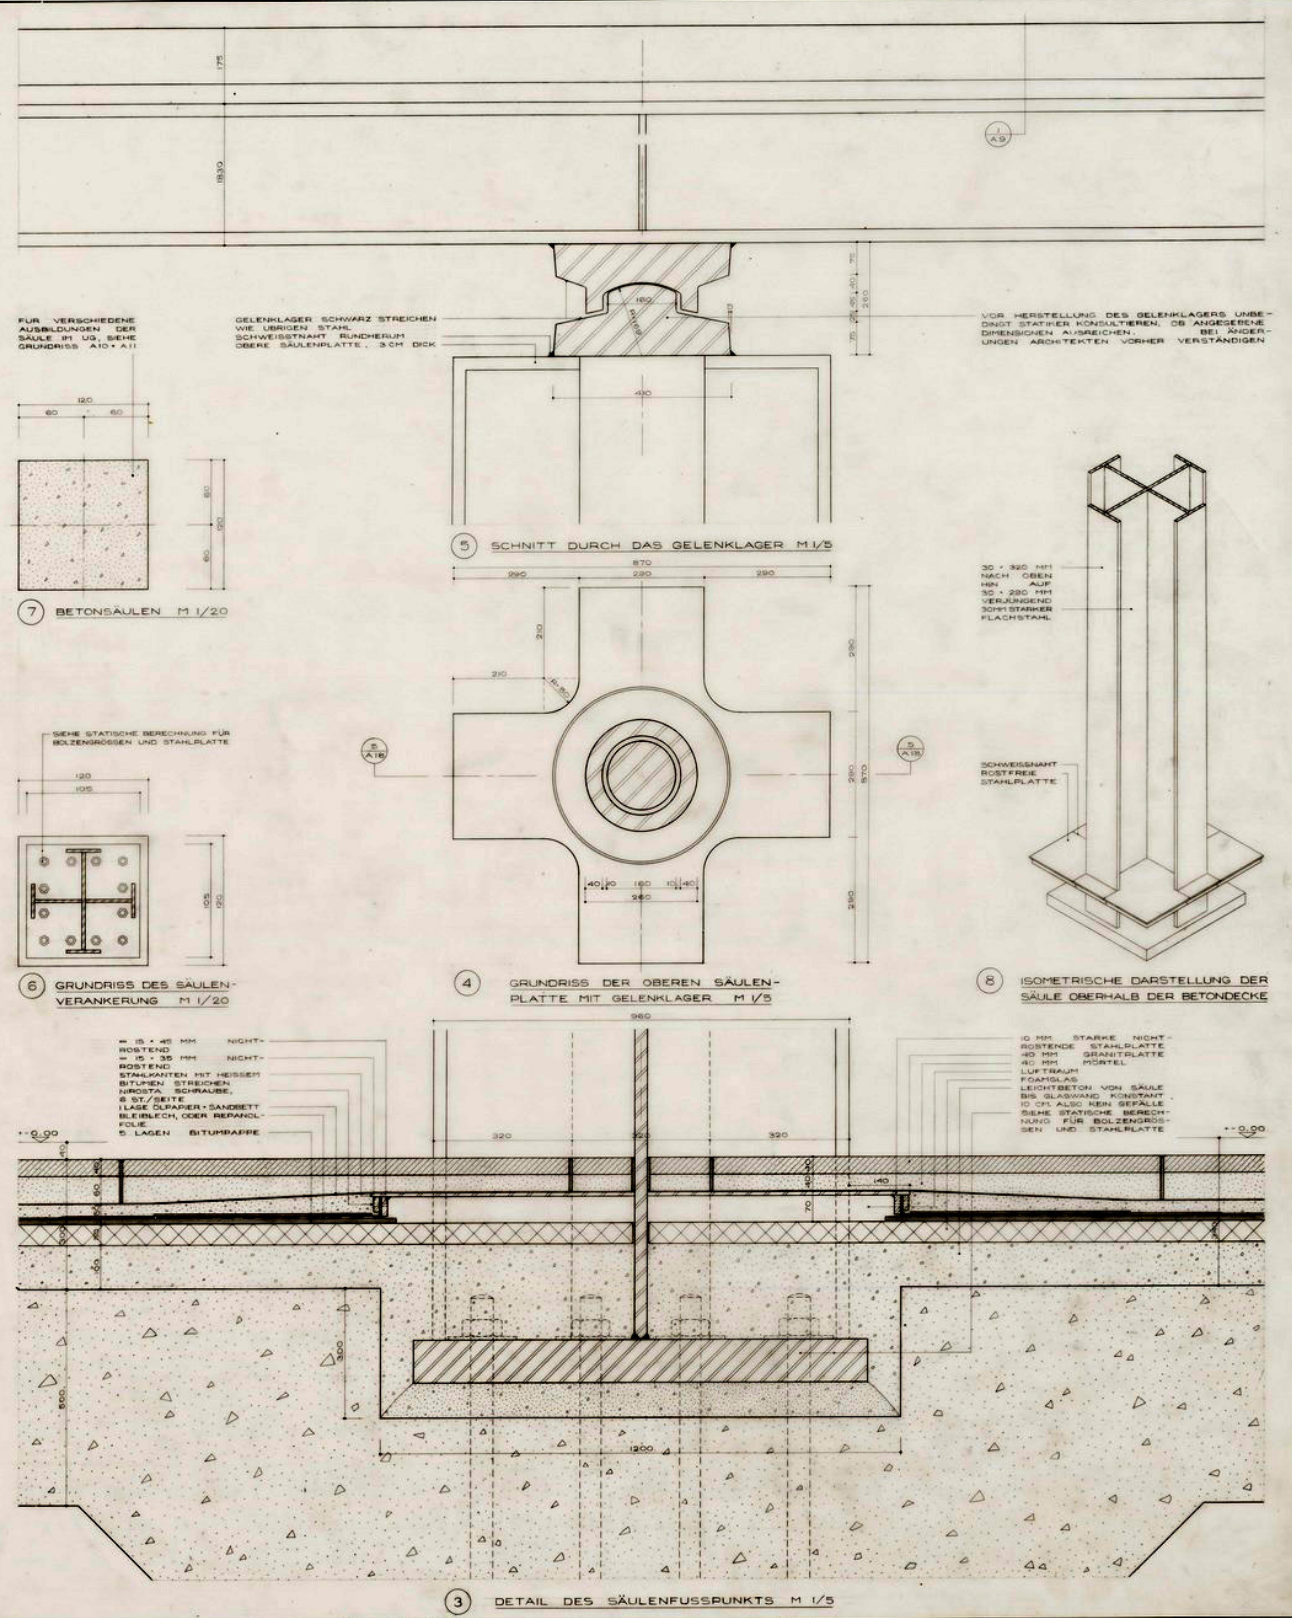

NEUE NATIONALGALERIE 1962-1968

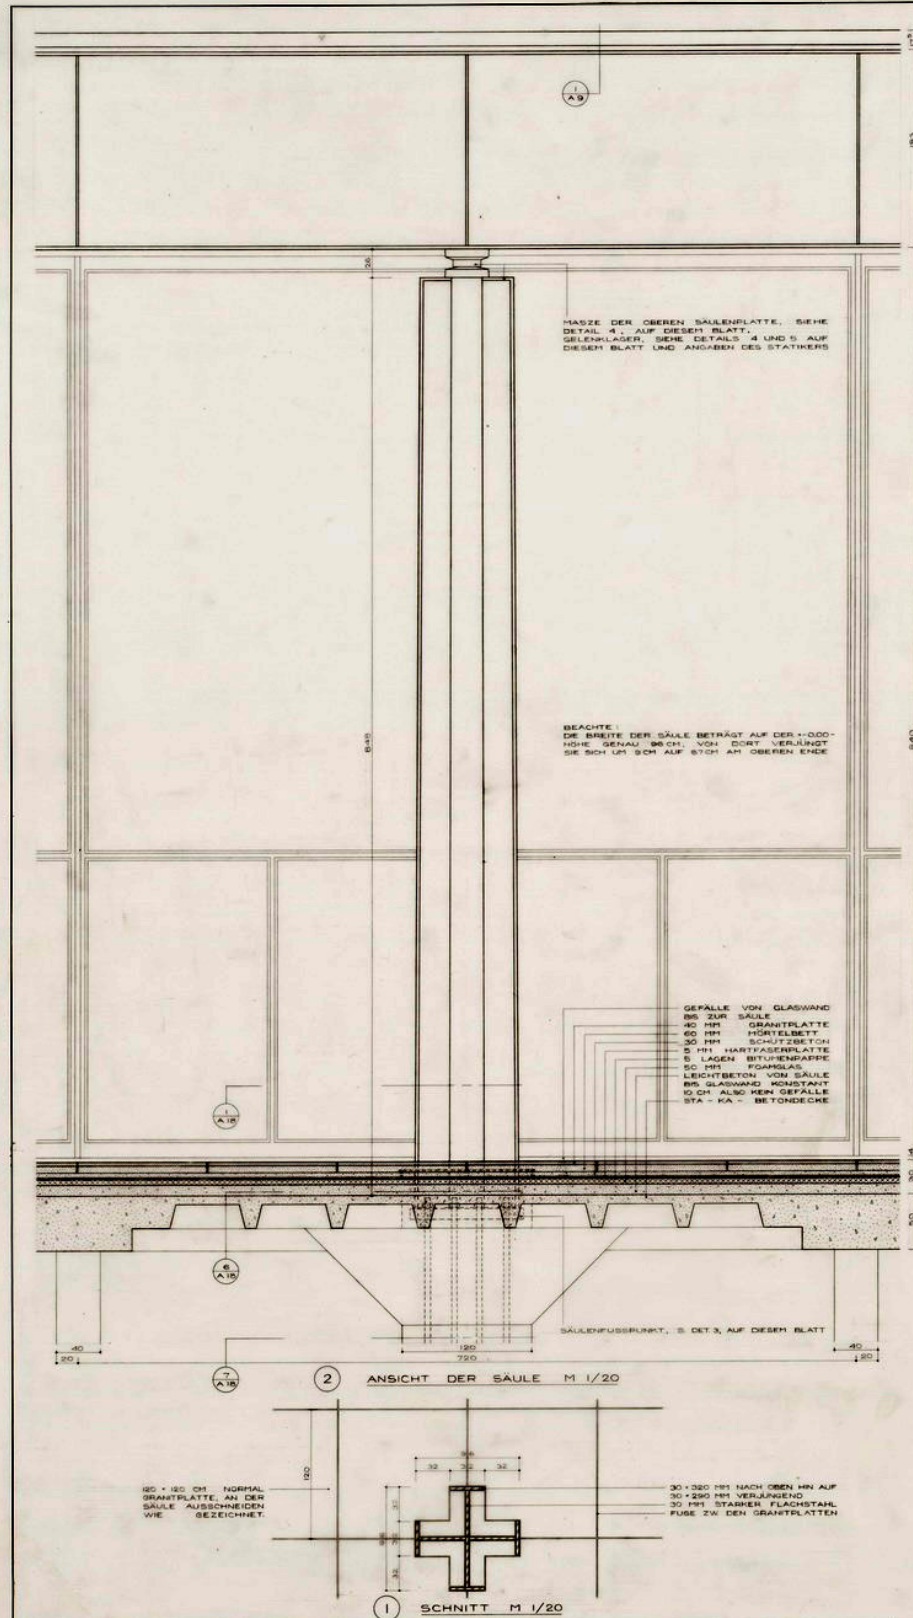

NEUE NATIONALGALERIE 1962-1968



NEUE NATIONALGALERIE BERLIN

STIFTUNG PREUSS KULTURBESITZ  
MIES VAN DER ROHE

BAUHERR  
ARCHITEKT

SÄULE MIT DETAILS

A 18

BRUNNEN 20.7.68