




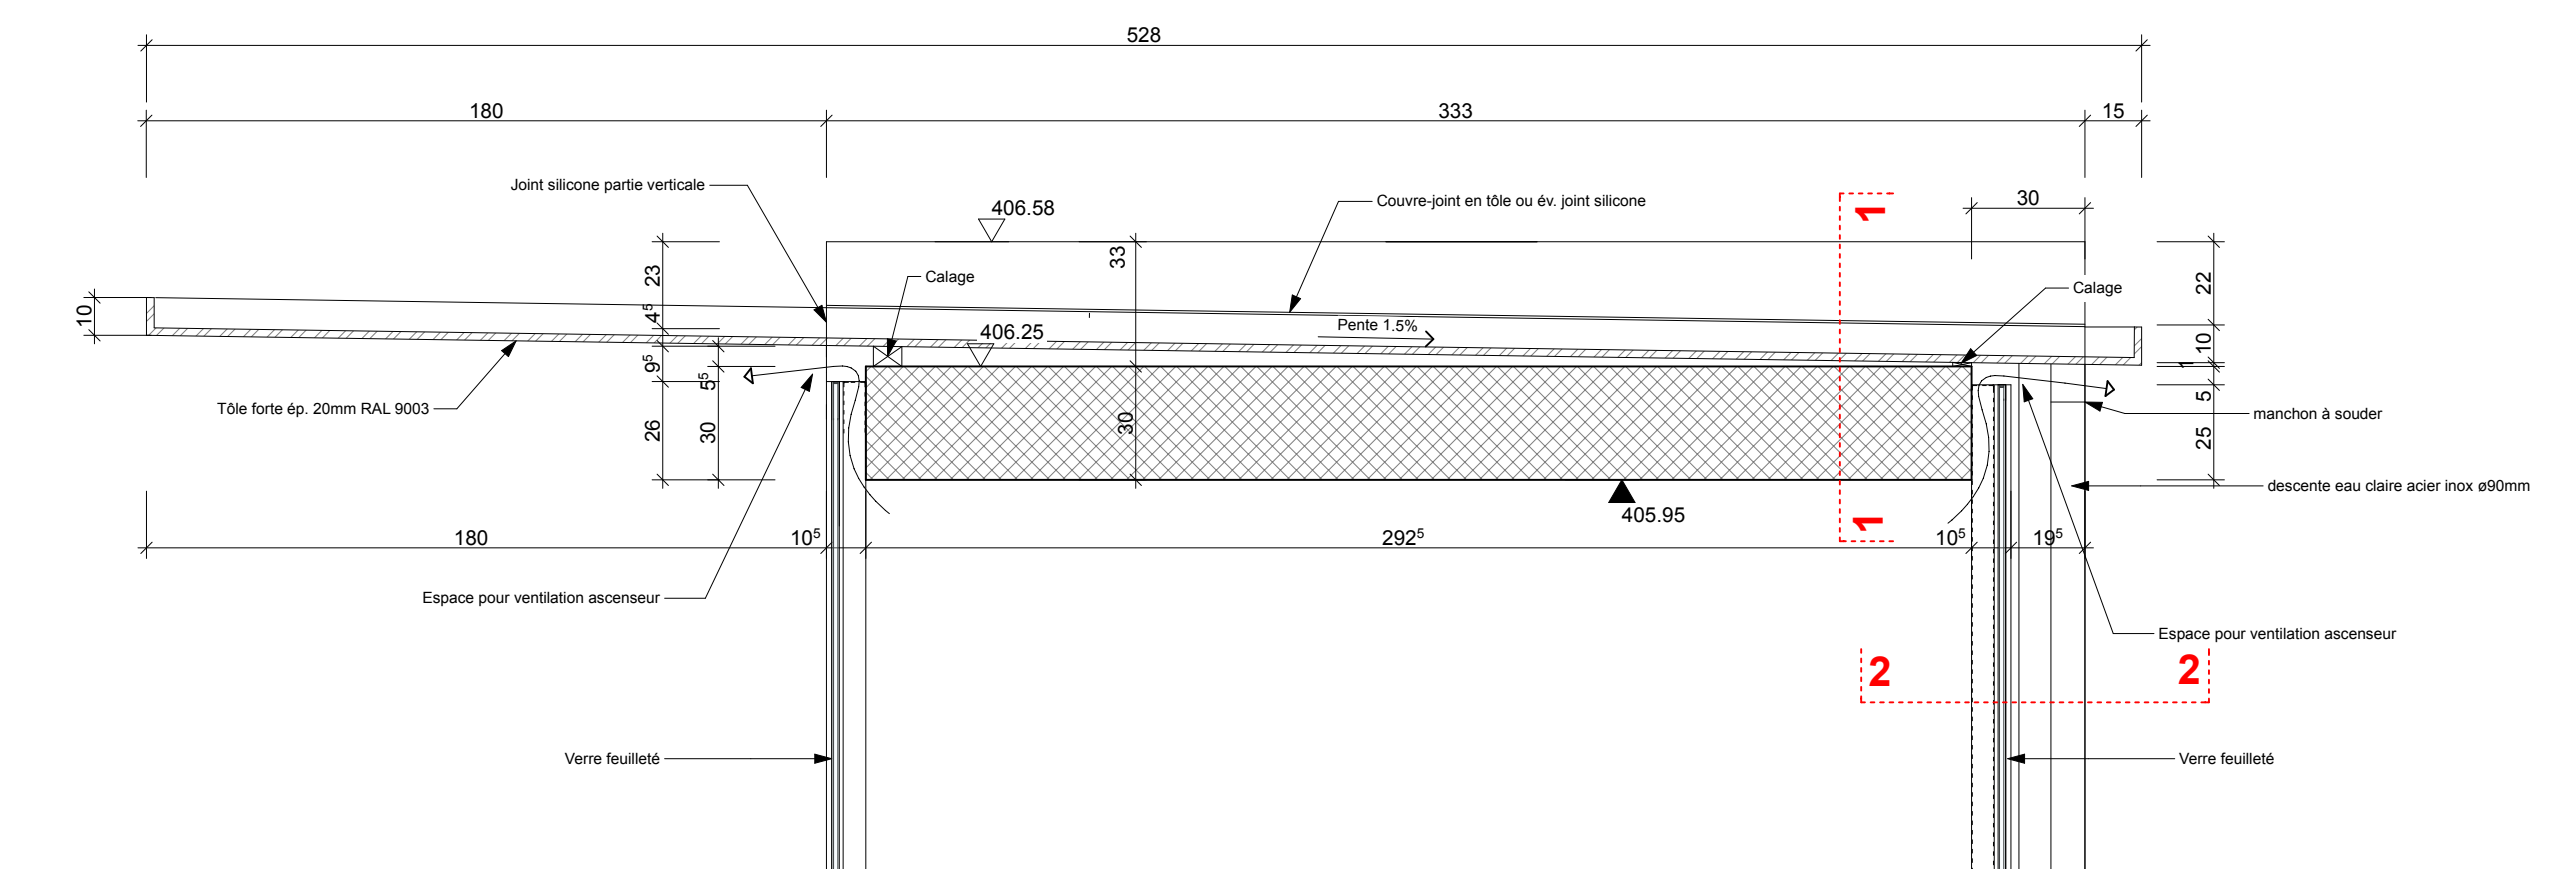


DETAIL 3
Ech. 1/20

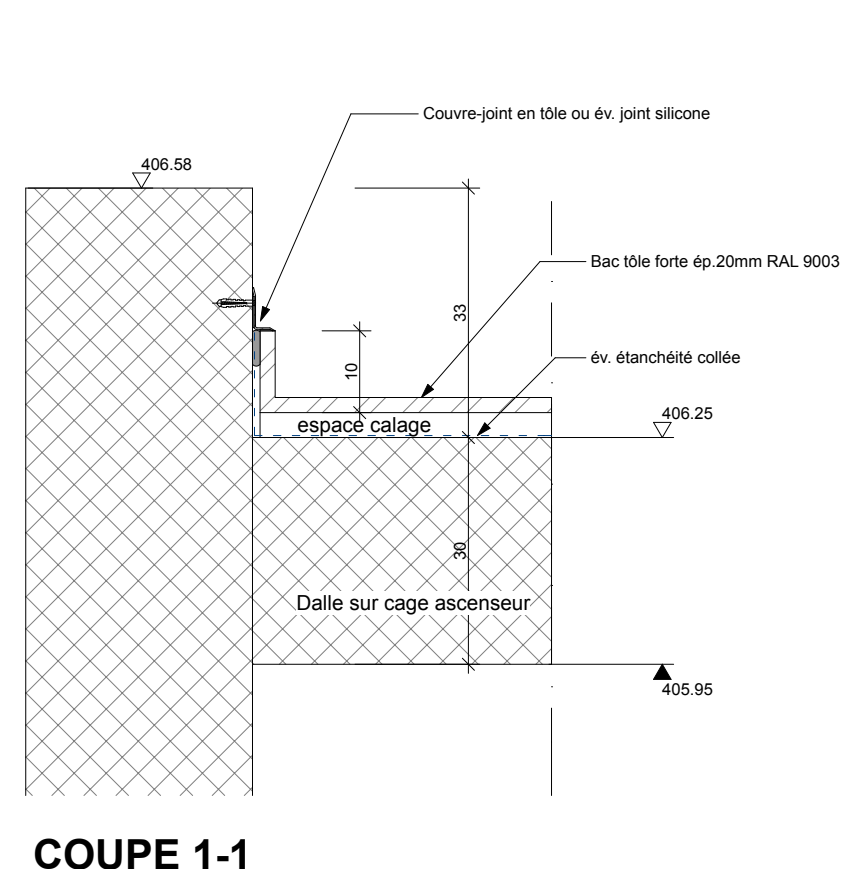

COUPE 1-1
Ech.1/10

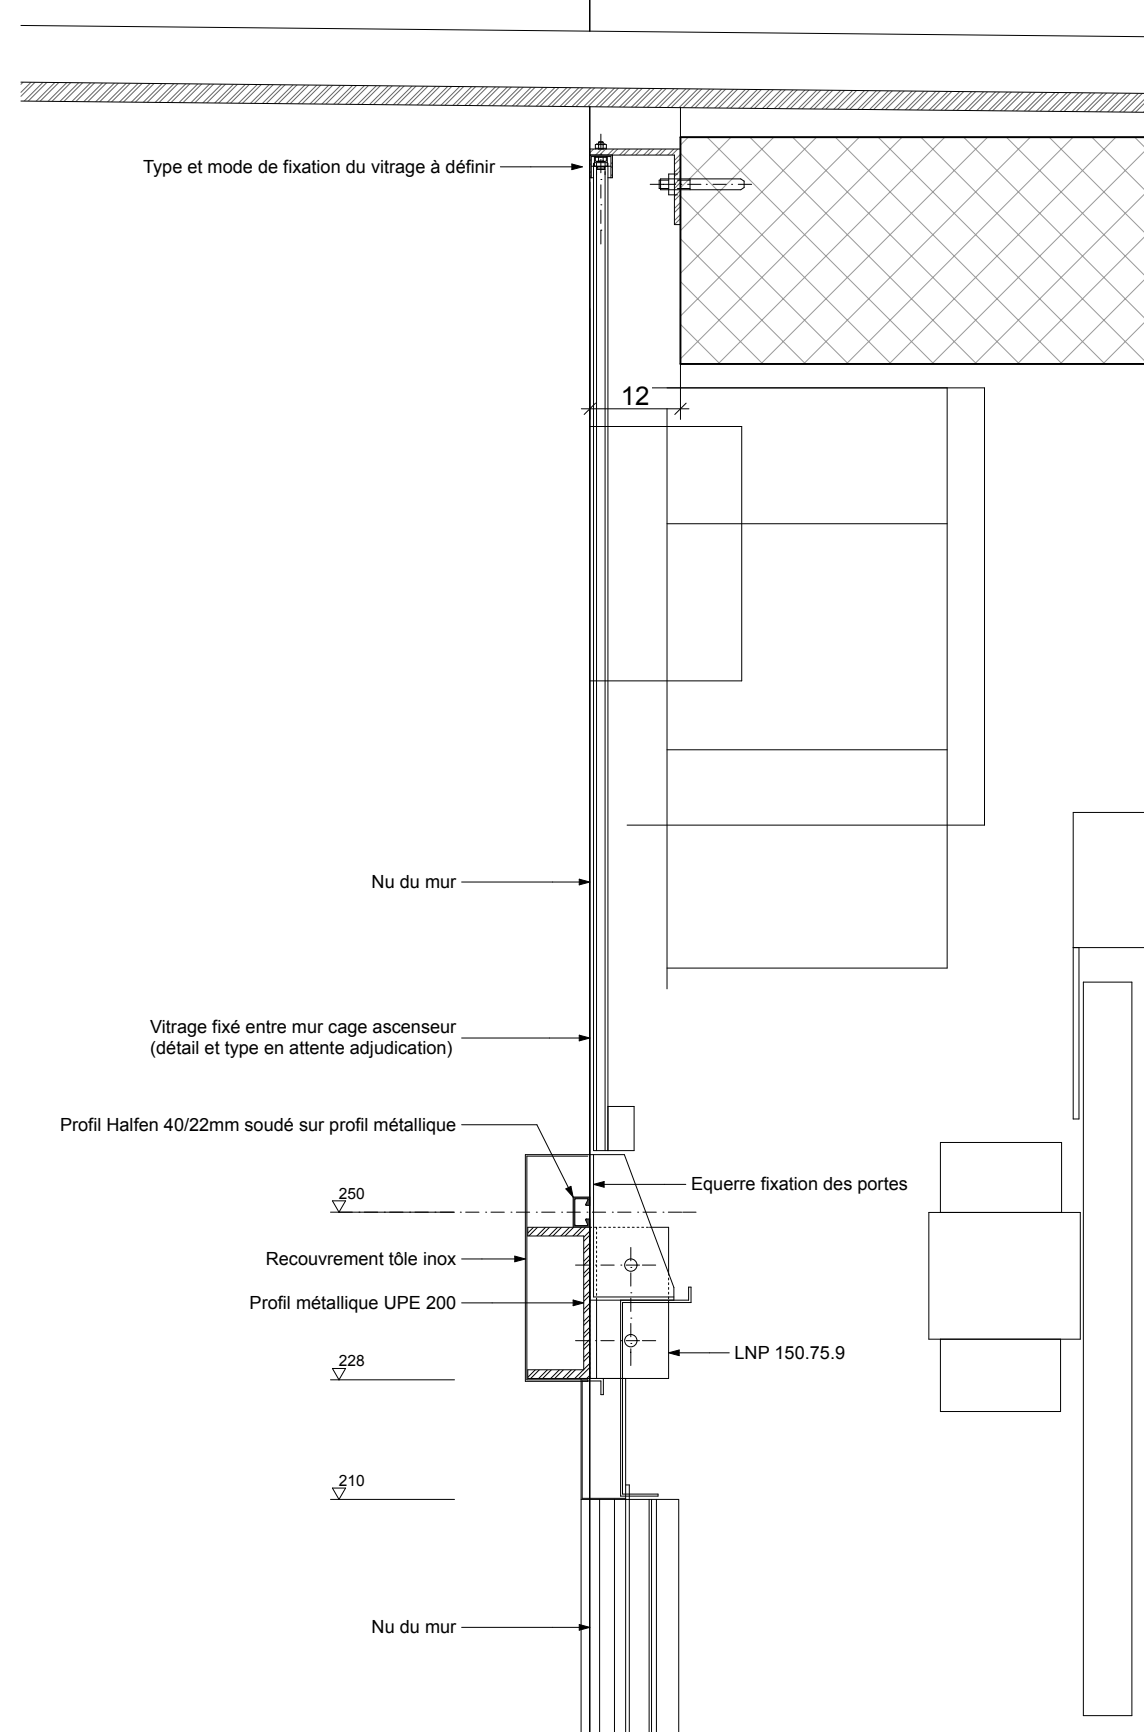

DETAIL 6 sur porte ascenseur
Ech. 1/10

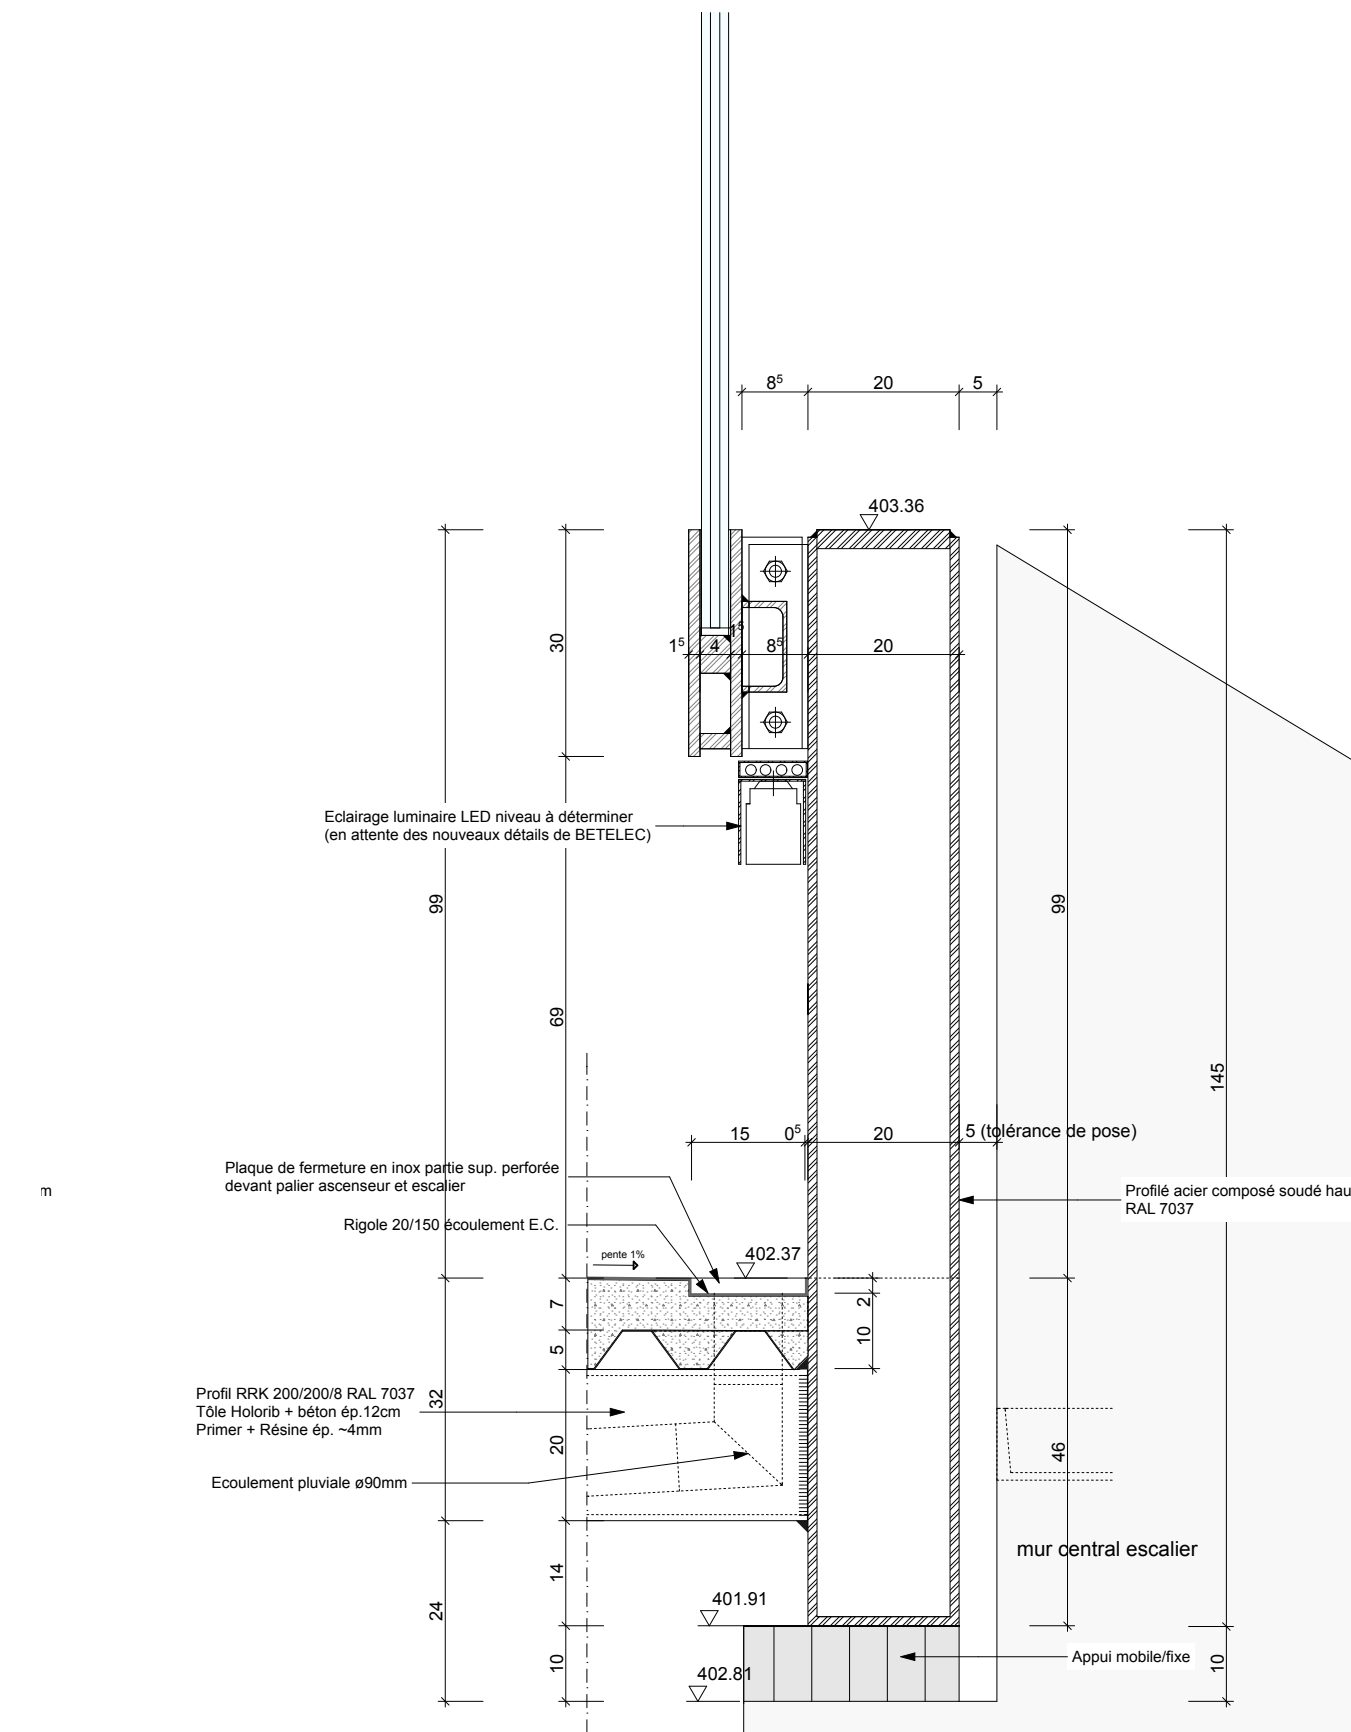

DETAIL 2
Ech. 1/10

Gare du M1 de l'EPFL

Passerelle

MATRE DE L'OUVRAGE
M10 COULONIS SA
CS Real Estate Fund Luxembourg et
CS Real Estate Fund LivingPlus
Représenté par:
PROPRIETARE FONCIER:
CONFEDERATION SUISSE
Représenté par:
CEPFF Conseil des Ecoles Polytechniques Fédérales
ETH ROT Immobilien Holdingweg 15 - 8002 Zurich
DELEGUE DU PROPRIETAIRE LOCALAIRE:
EPFL CS Real Estate Fund Luxembourg et
CS Real Estate Fund LivingPlus
Représenté par:
ENTREPRISE TOTALE
RSC SA
Rue de la Verme 12 - 1003 Chaux-de-Fonds
Tel: 021 664 22 22 - chaux@rsc.ch
ARCHITECTES
Pichler - Durr Roca & Associés architectes SA
Rue de la Verme 12 - 1003 Chaux-de-Fonds
Tel: 021 612 51 51 - architectes@pdr.ch
INGENIEURS CHAUFFAGE - VENTILATION - SOR
RSC SA
Rue de la Verme 12 - 1003 Chaux-de-Fonds
Tel: 021 664 22 22 - chaux@rsc.ch
INGENIEURS CIVILS (conseils de construction)
RSC SA
Rue de la Verme 12 - 1003 Chaux-de-Fonds
Tel: 021 664 22 22 - chaux@rsc.ch
INGENIEURS ELECTRICITE
RSC SA
Rue de la Verme 12 - 1003 Chaux-de-Fonds
Tel: 021 664 22 22 - chaux@rsc.ch
GEOMETRE
Renard - Bernard SA
Rue de la Verme 12 - 1003 Chaux-de-Fonds
Tel: 021 664 22 22 - renard@renard-bernard.ch
INGENIEUR SANITAIRE
RSC SA
Rue de la Verme 12 - 1003 Chaux-de-Fonds
Tel: 021 664 22 22 - chaux@rsc.ch
INGENIEUR SECURITE
RSC SA
Rue de la Verme 12 - 1003 Chaux-de-Fonds
Tel: 021 664 22 22 - chaux@rsc.ch
ETUDES FACADES
RSC SA
Rue de la Verme 12 - 1003 Chaux-de-Fonds
Tel: 021 664 22 22 - chaux@rsc.ch
PHYSIQUE DU BATIMENT - ACOUSTIQUE
RSC SA
Rue de la Verme 12 - 1003 Chaux-de-Fonds
Tel: 021 664 22 22 - chaux@rsc.ch

ALTITUDE DE REFERENCE: NV ±0.00 + 987.50


PLANS EXECUTION PASSERELLE - GARE M1 EPFL

CCR-RDR-TL-PLD303-E


N° Affaire	979	Dess.	Remarques	Date	Indice
Situation	Ecléens - 1024	EPFL - Les Bénévoles	pm	m.k.	20.07.13 A2
Echelle	1:10, 1:20		pm	m.k.	20.07.13 A3
Formet			pm	pm	20.07.13 A4
Date d'impression	03.06.13		pm	m.k.	20.08.13 E

Fichier source dessin: Détails divers, Detail manuscrit 1F, Detail manuscrit 1F


NB: Les cotes sont mentionnées à titre indicatif. Les entreprises sont tenues de vérifier les dimensions sur place et d'indiquer la Direction des Travaux en cas de différence.

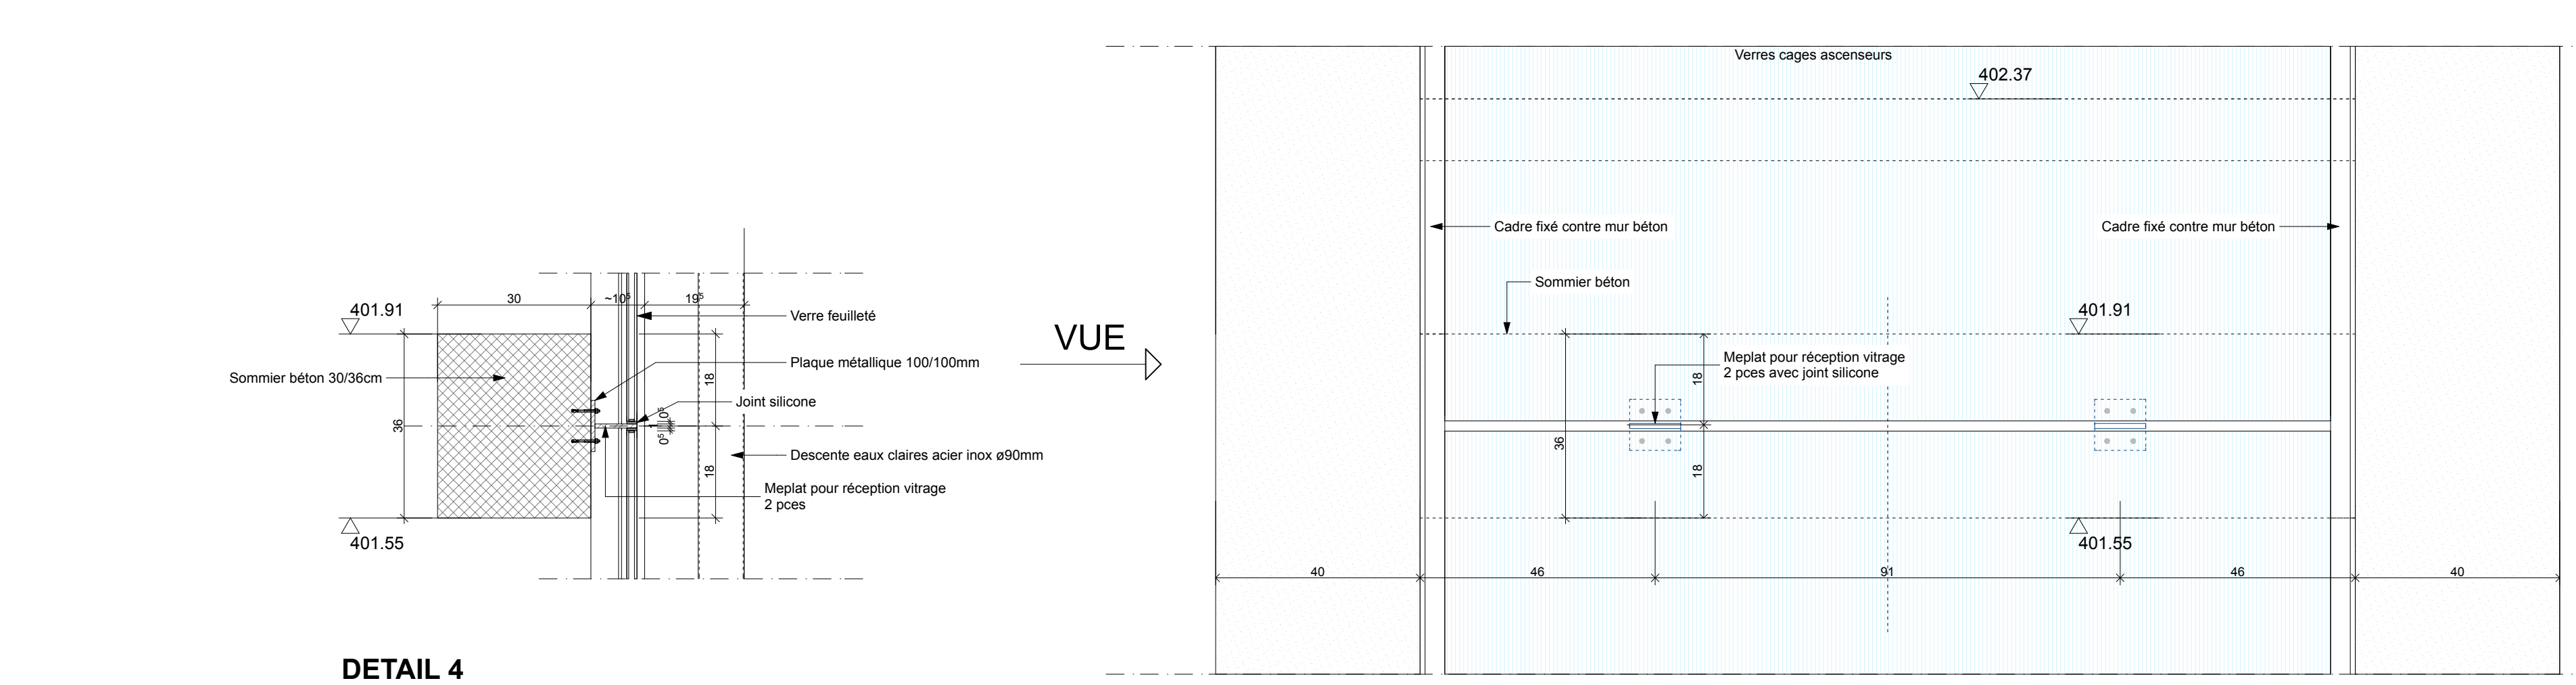


VUE

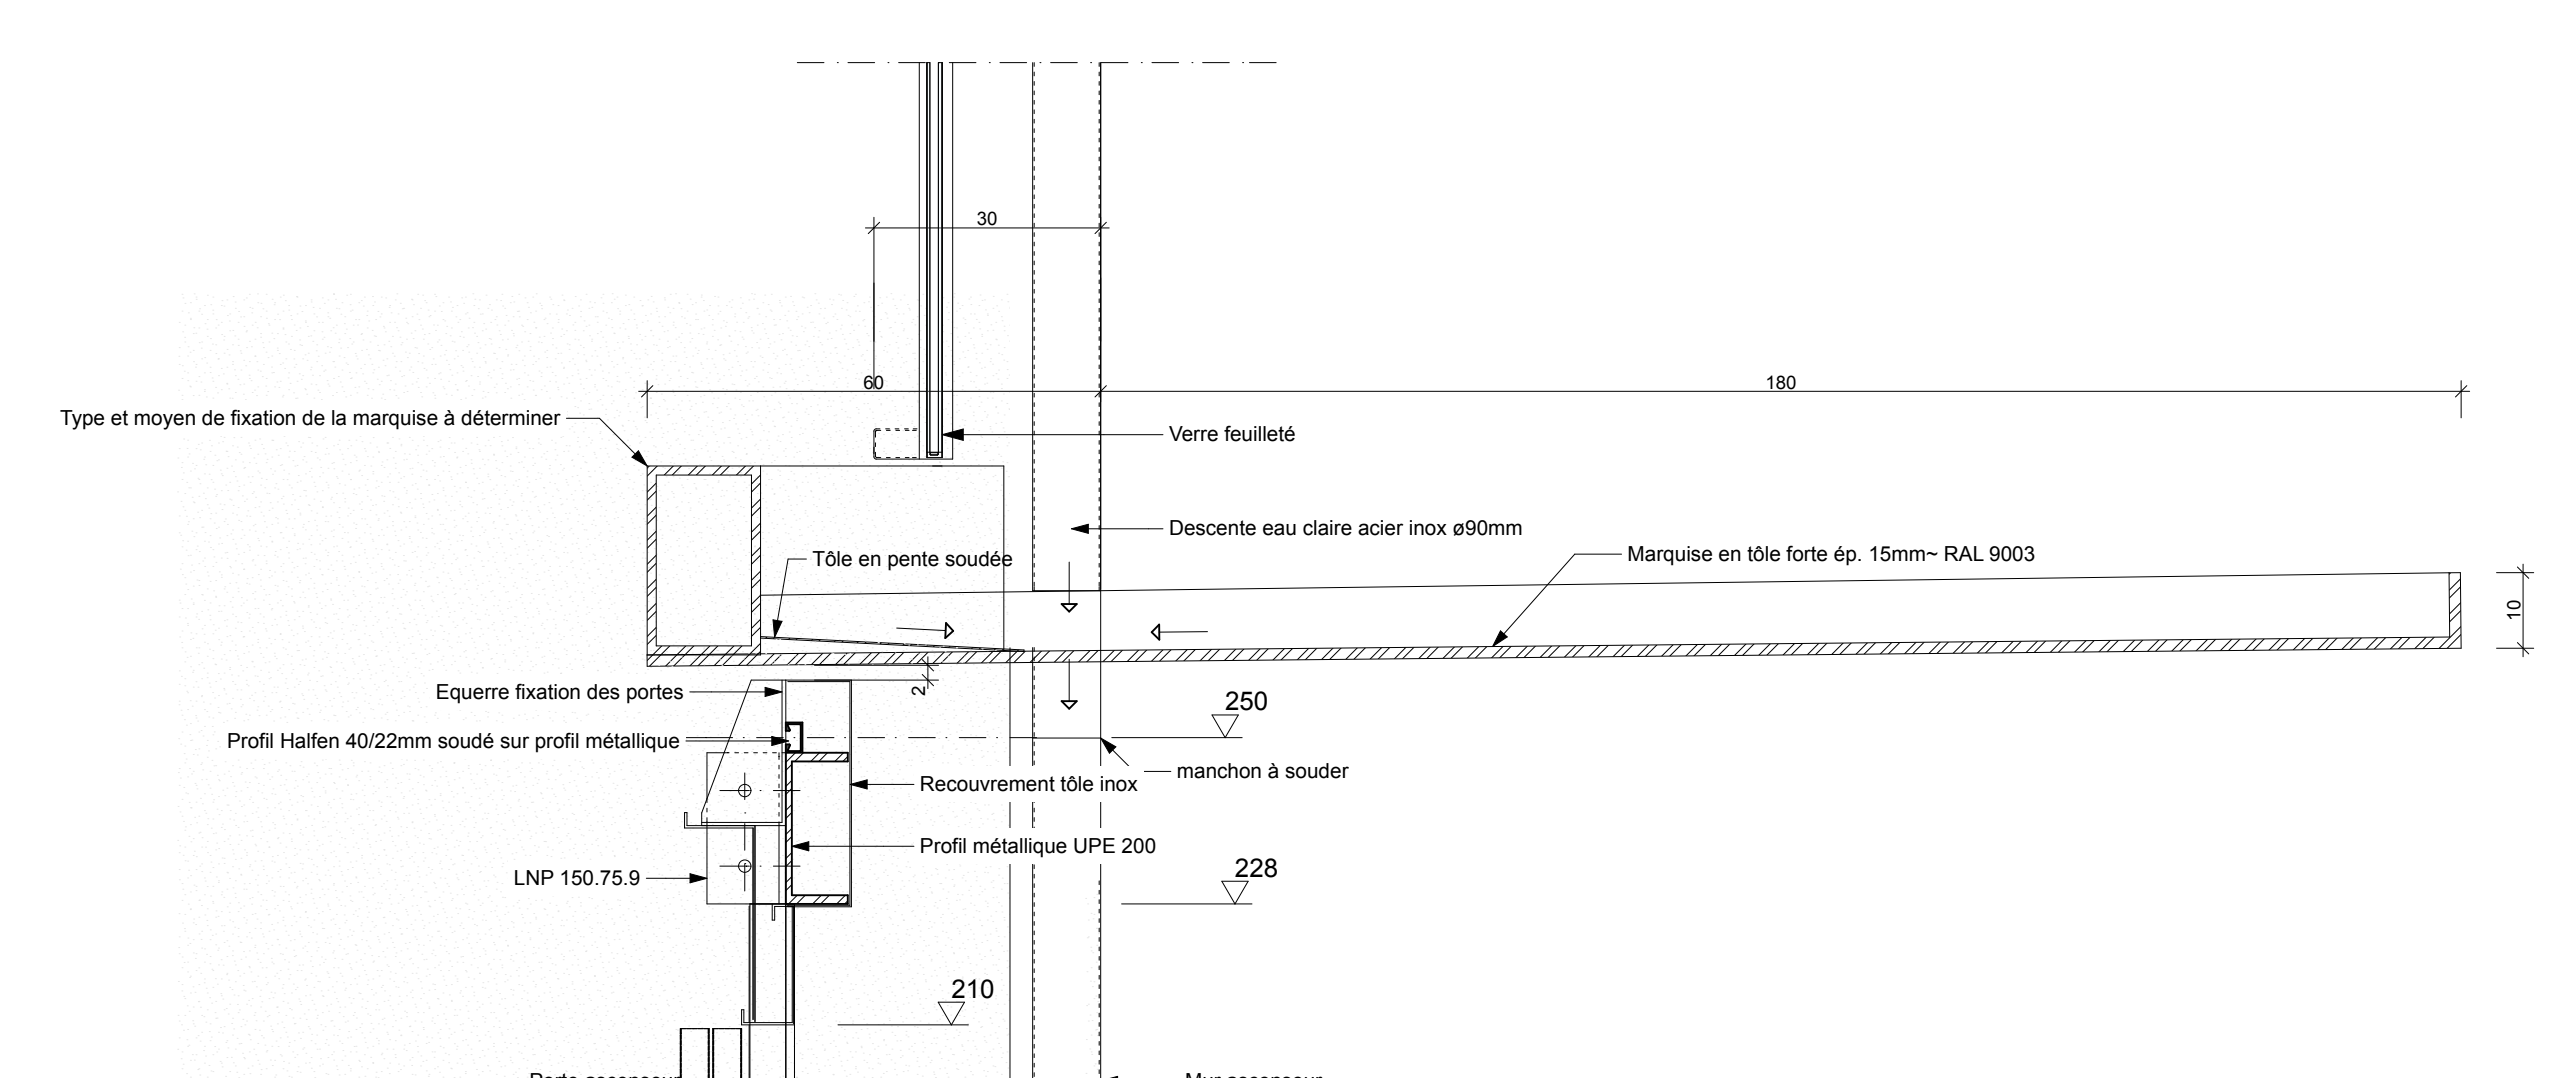


DETAIL 4
Ech. 1/10

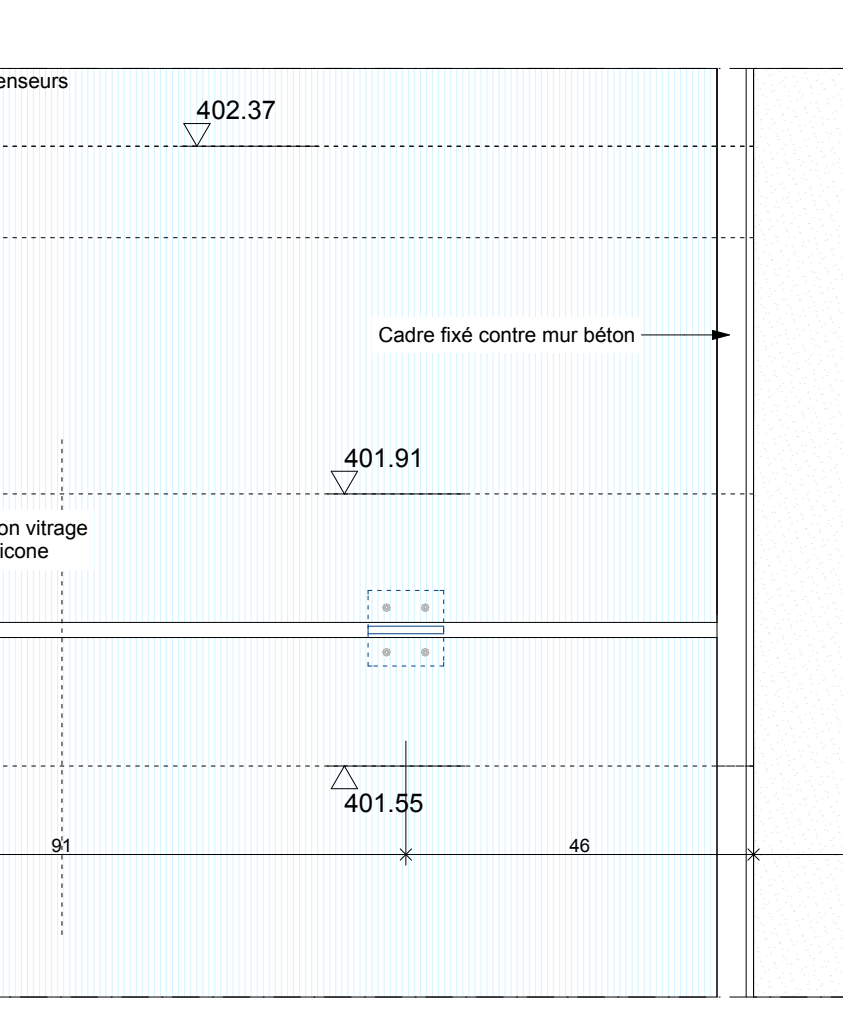


DETAIL 3
Ech. 1/10

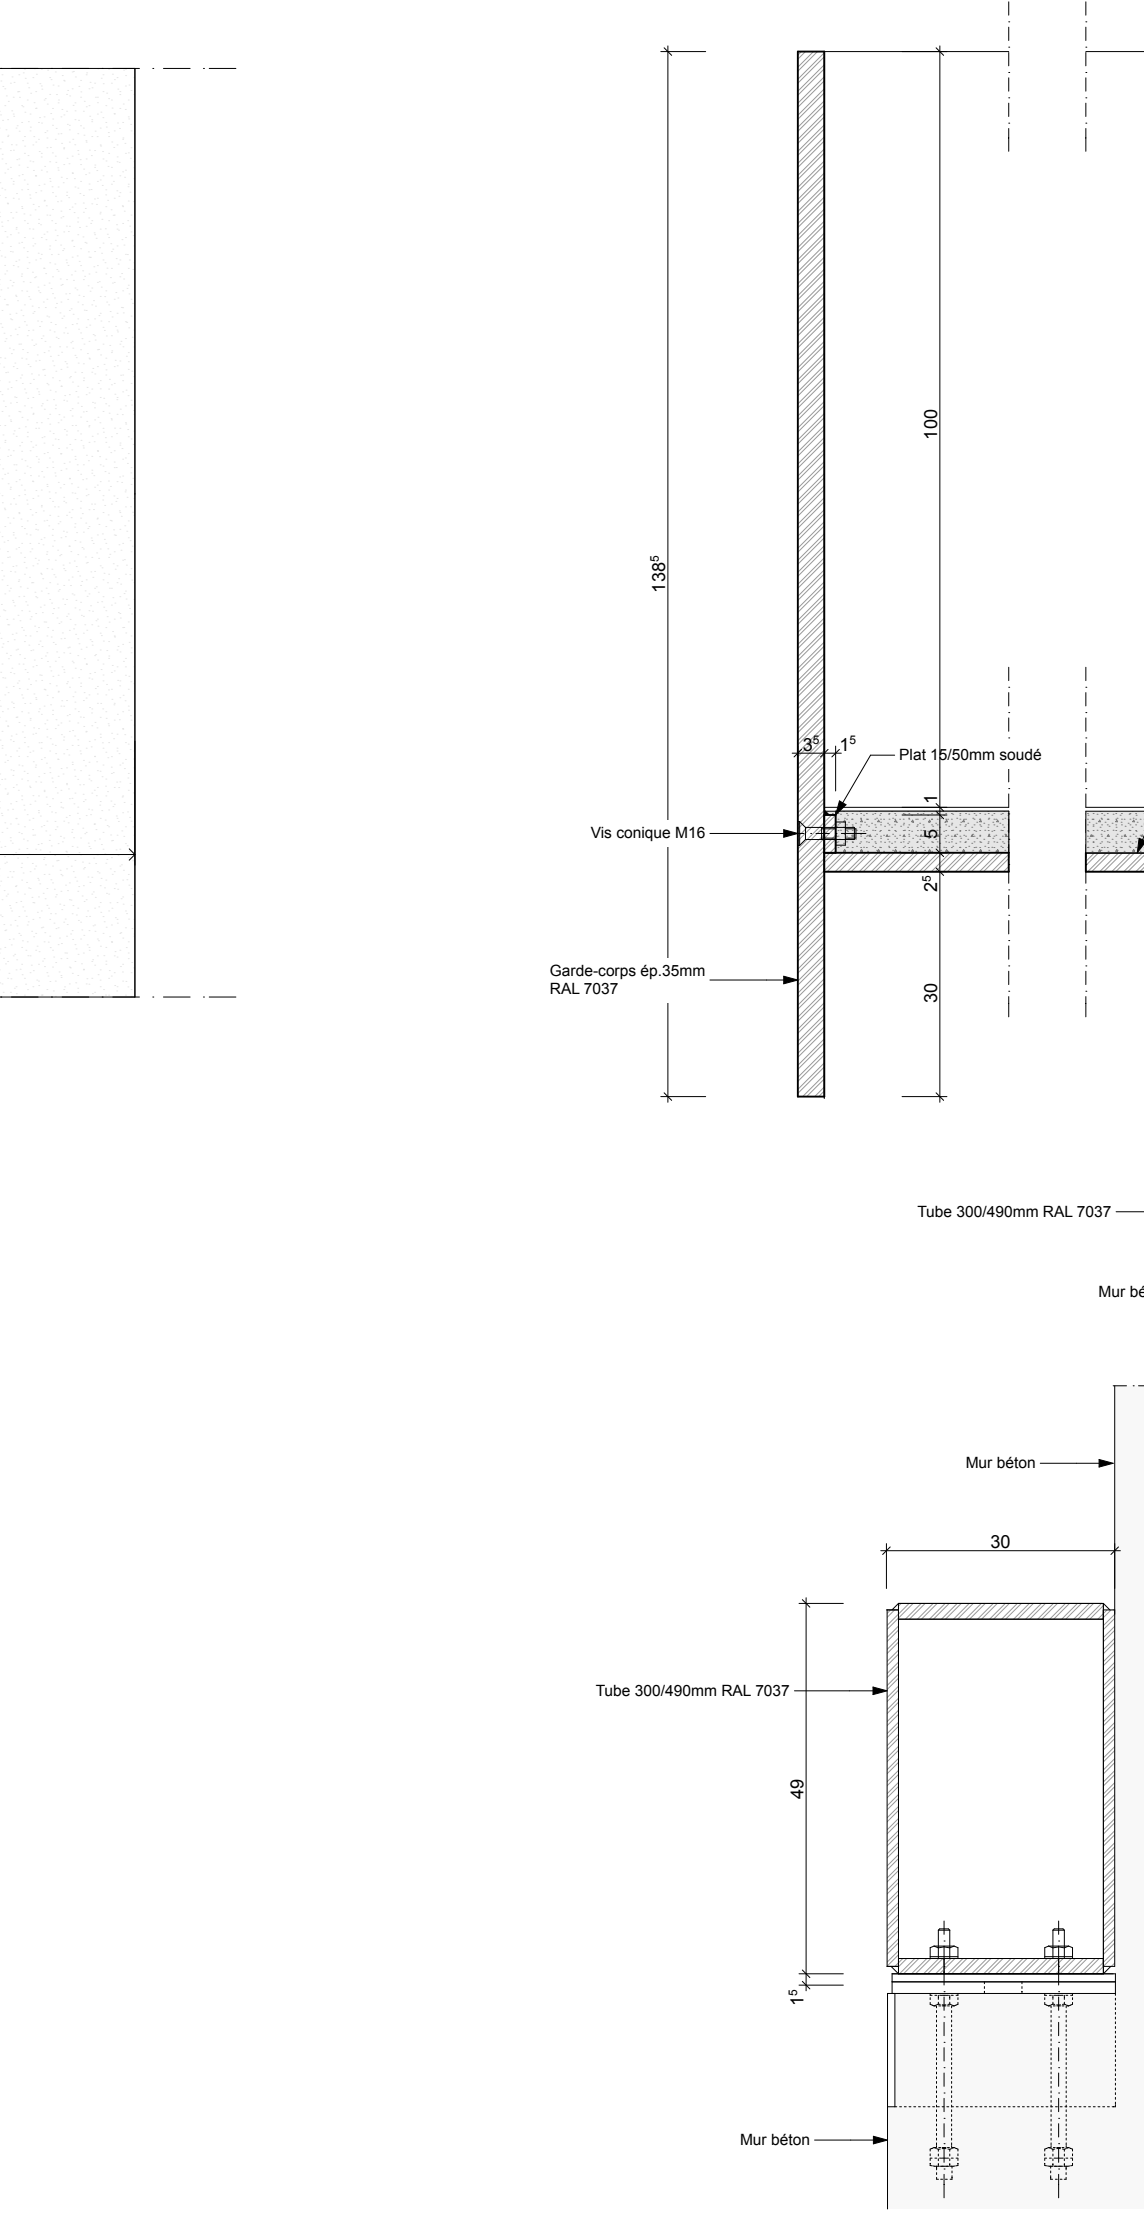


DETAIL 1 PALIERS ESCALIERS NORD & SUD
Ech. 1/10

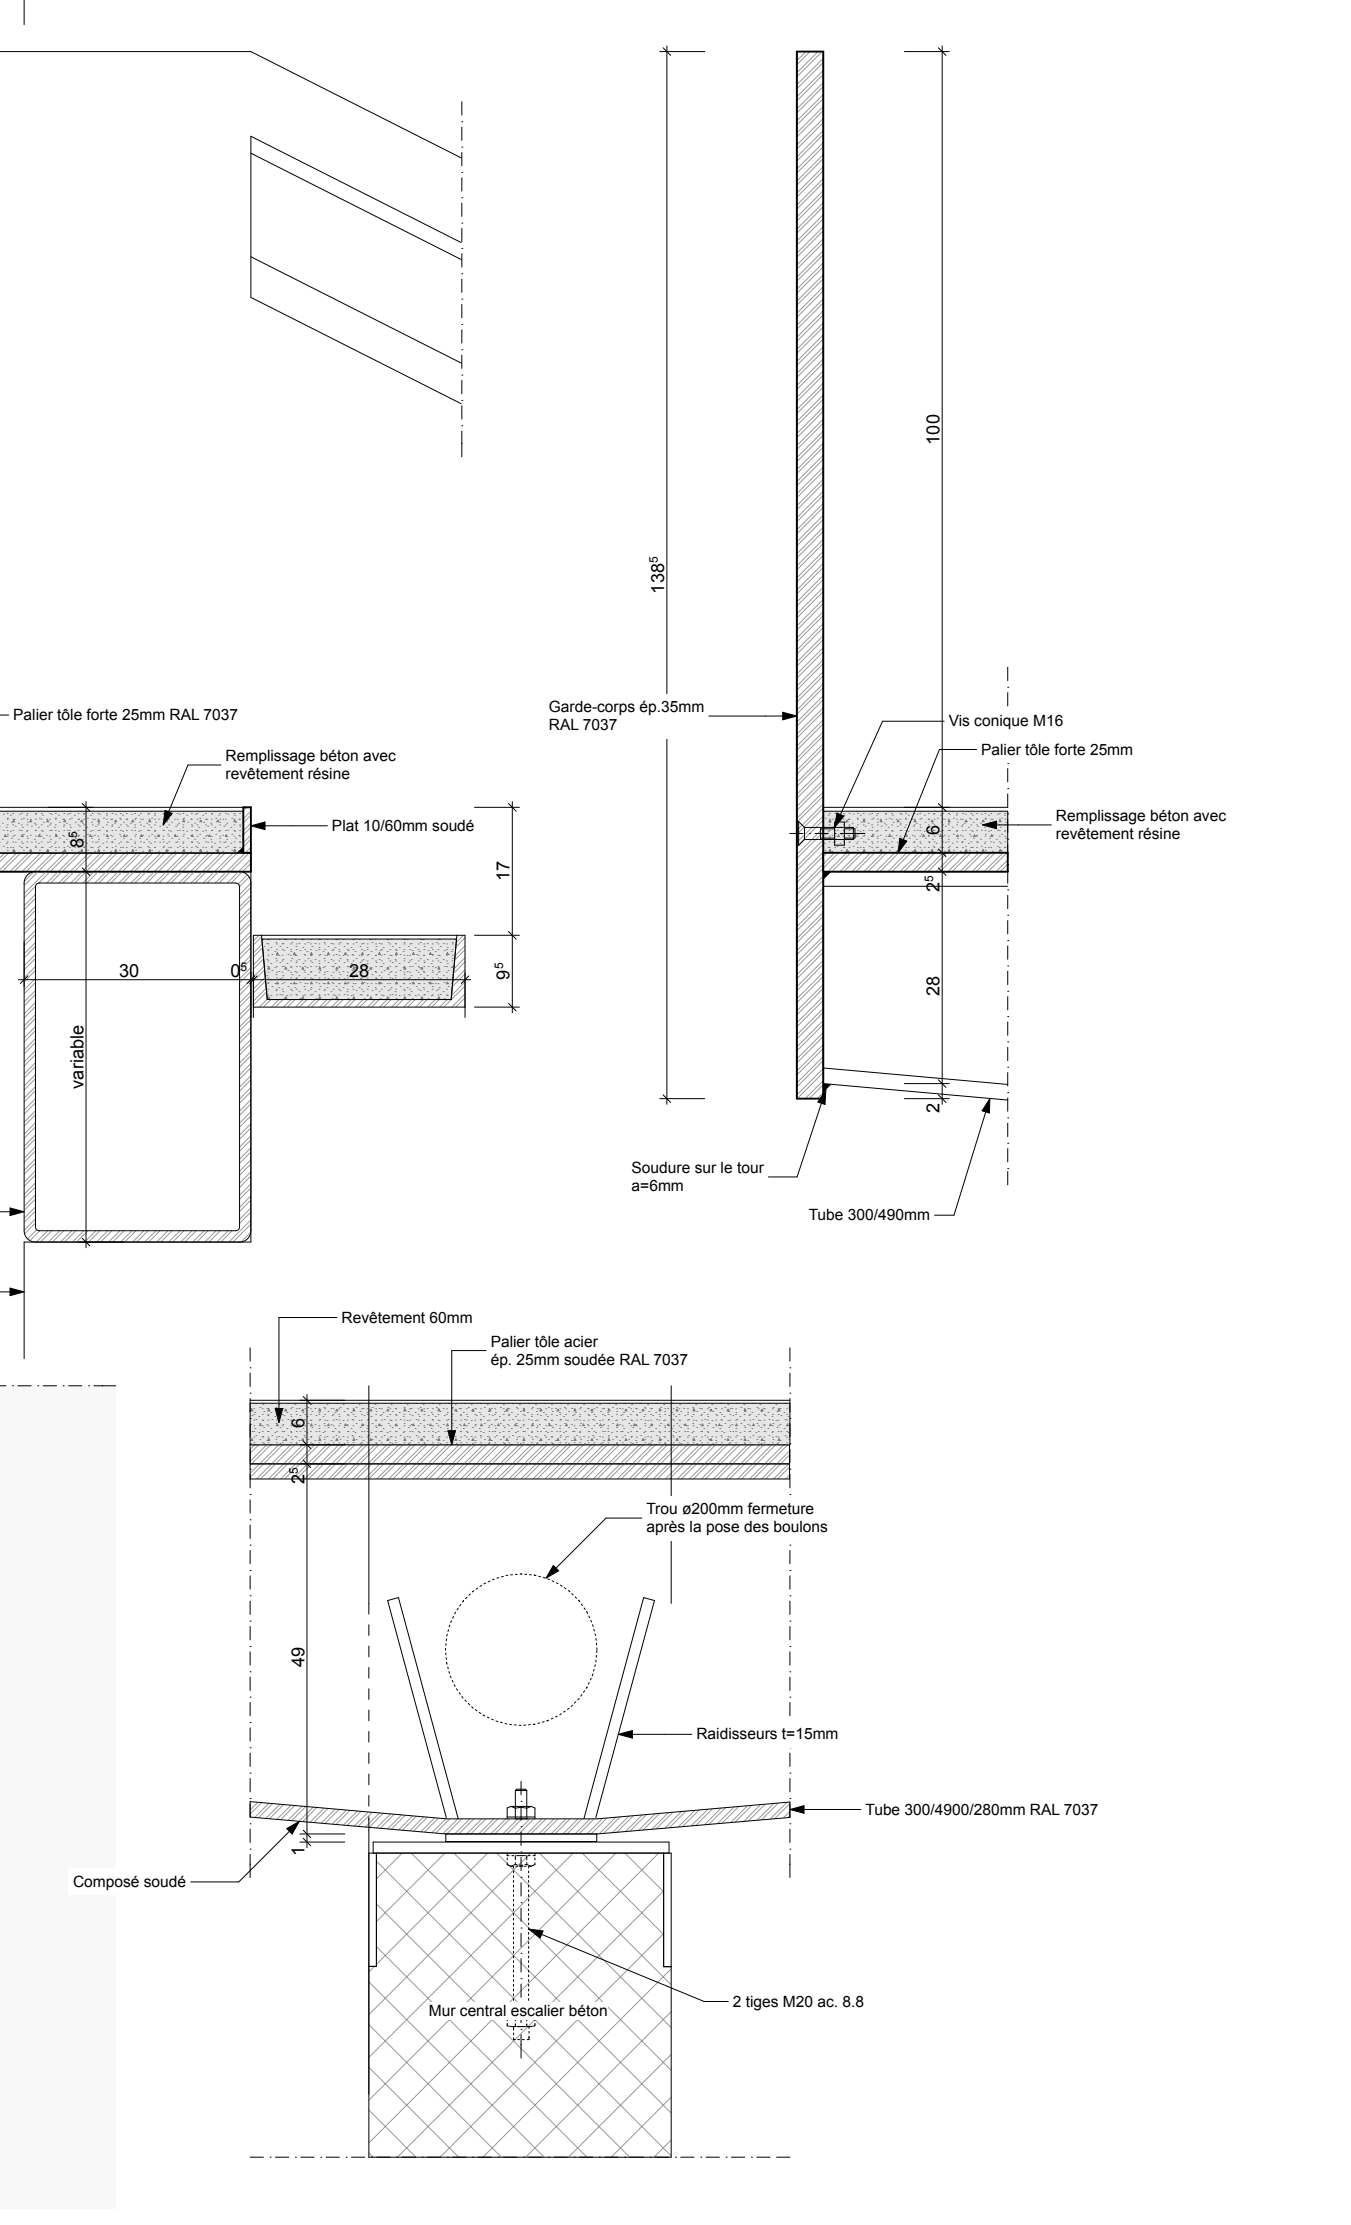


DETAIL 2
Ech. 1/10

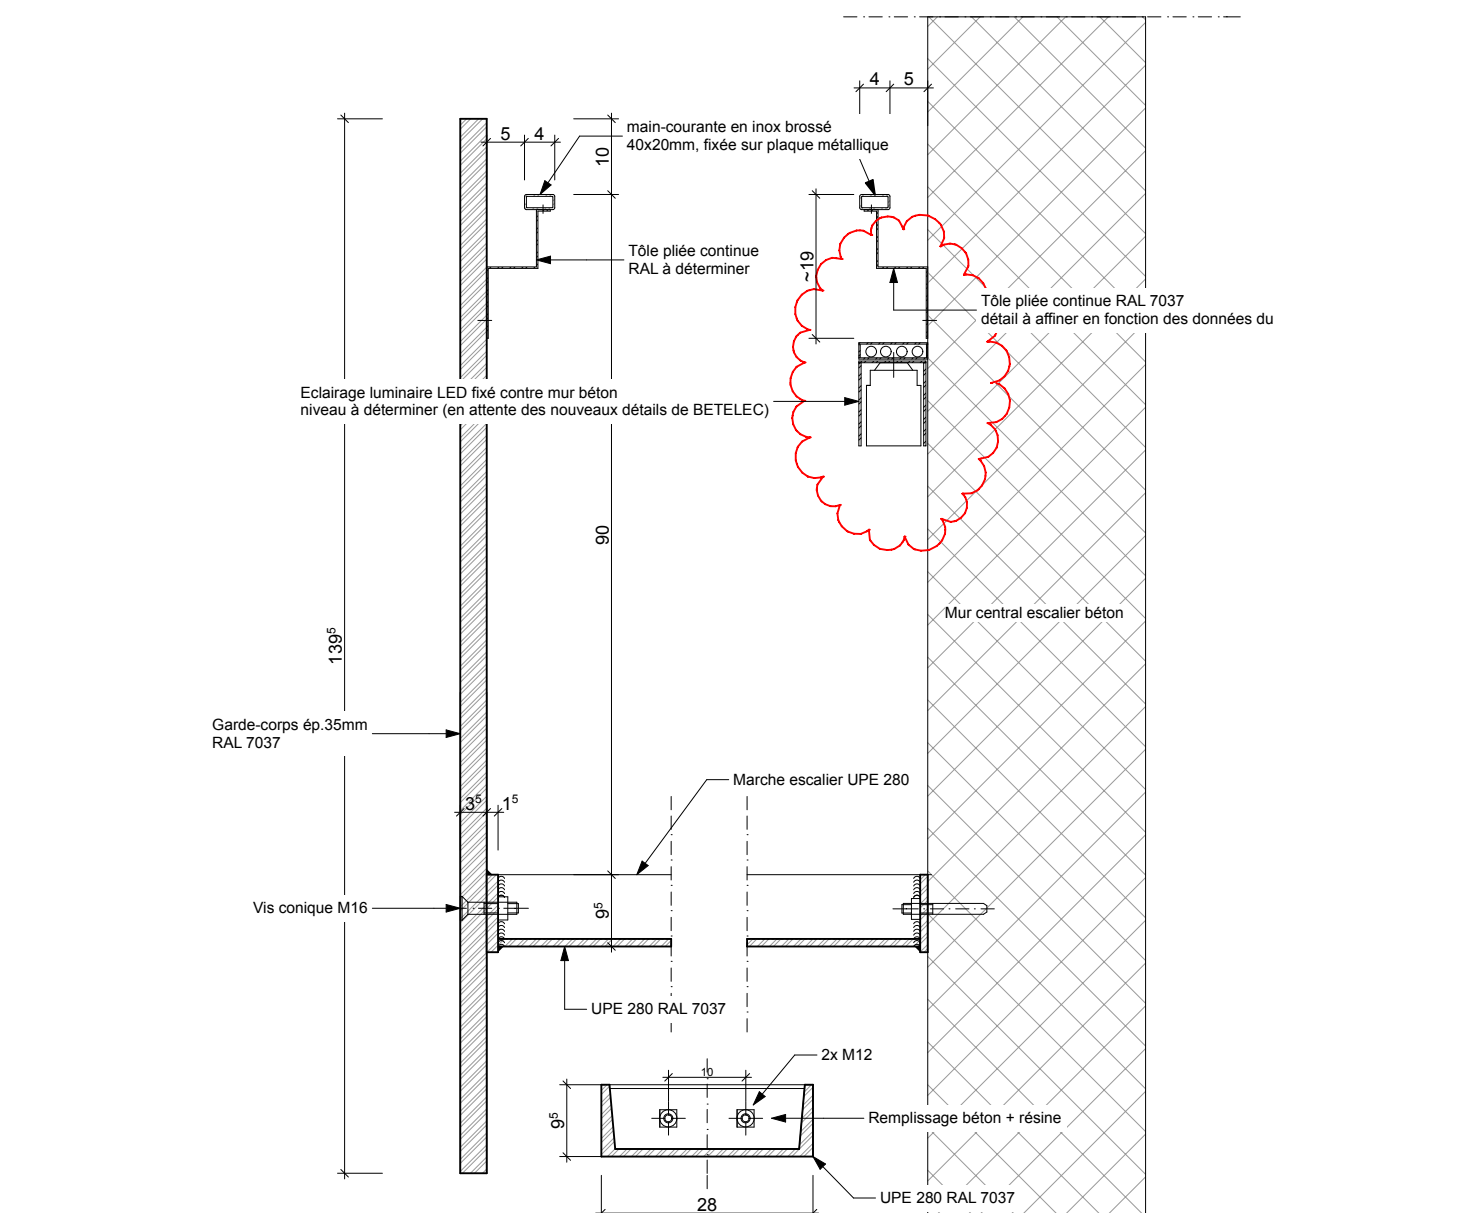


COUPE 3-3 sur marches ESCALIERS NORD & SUD
Ech. 1/10

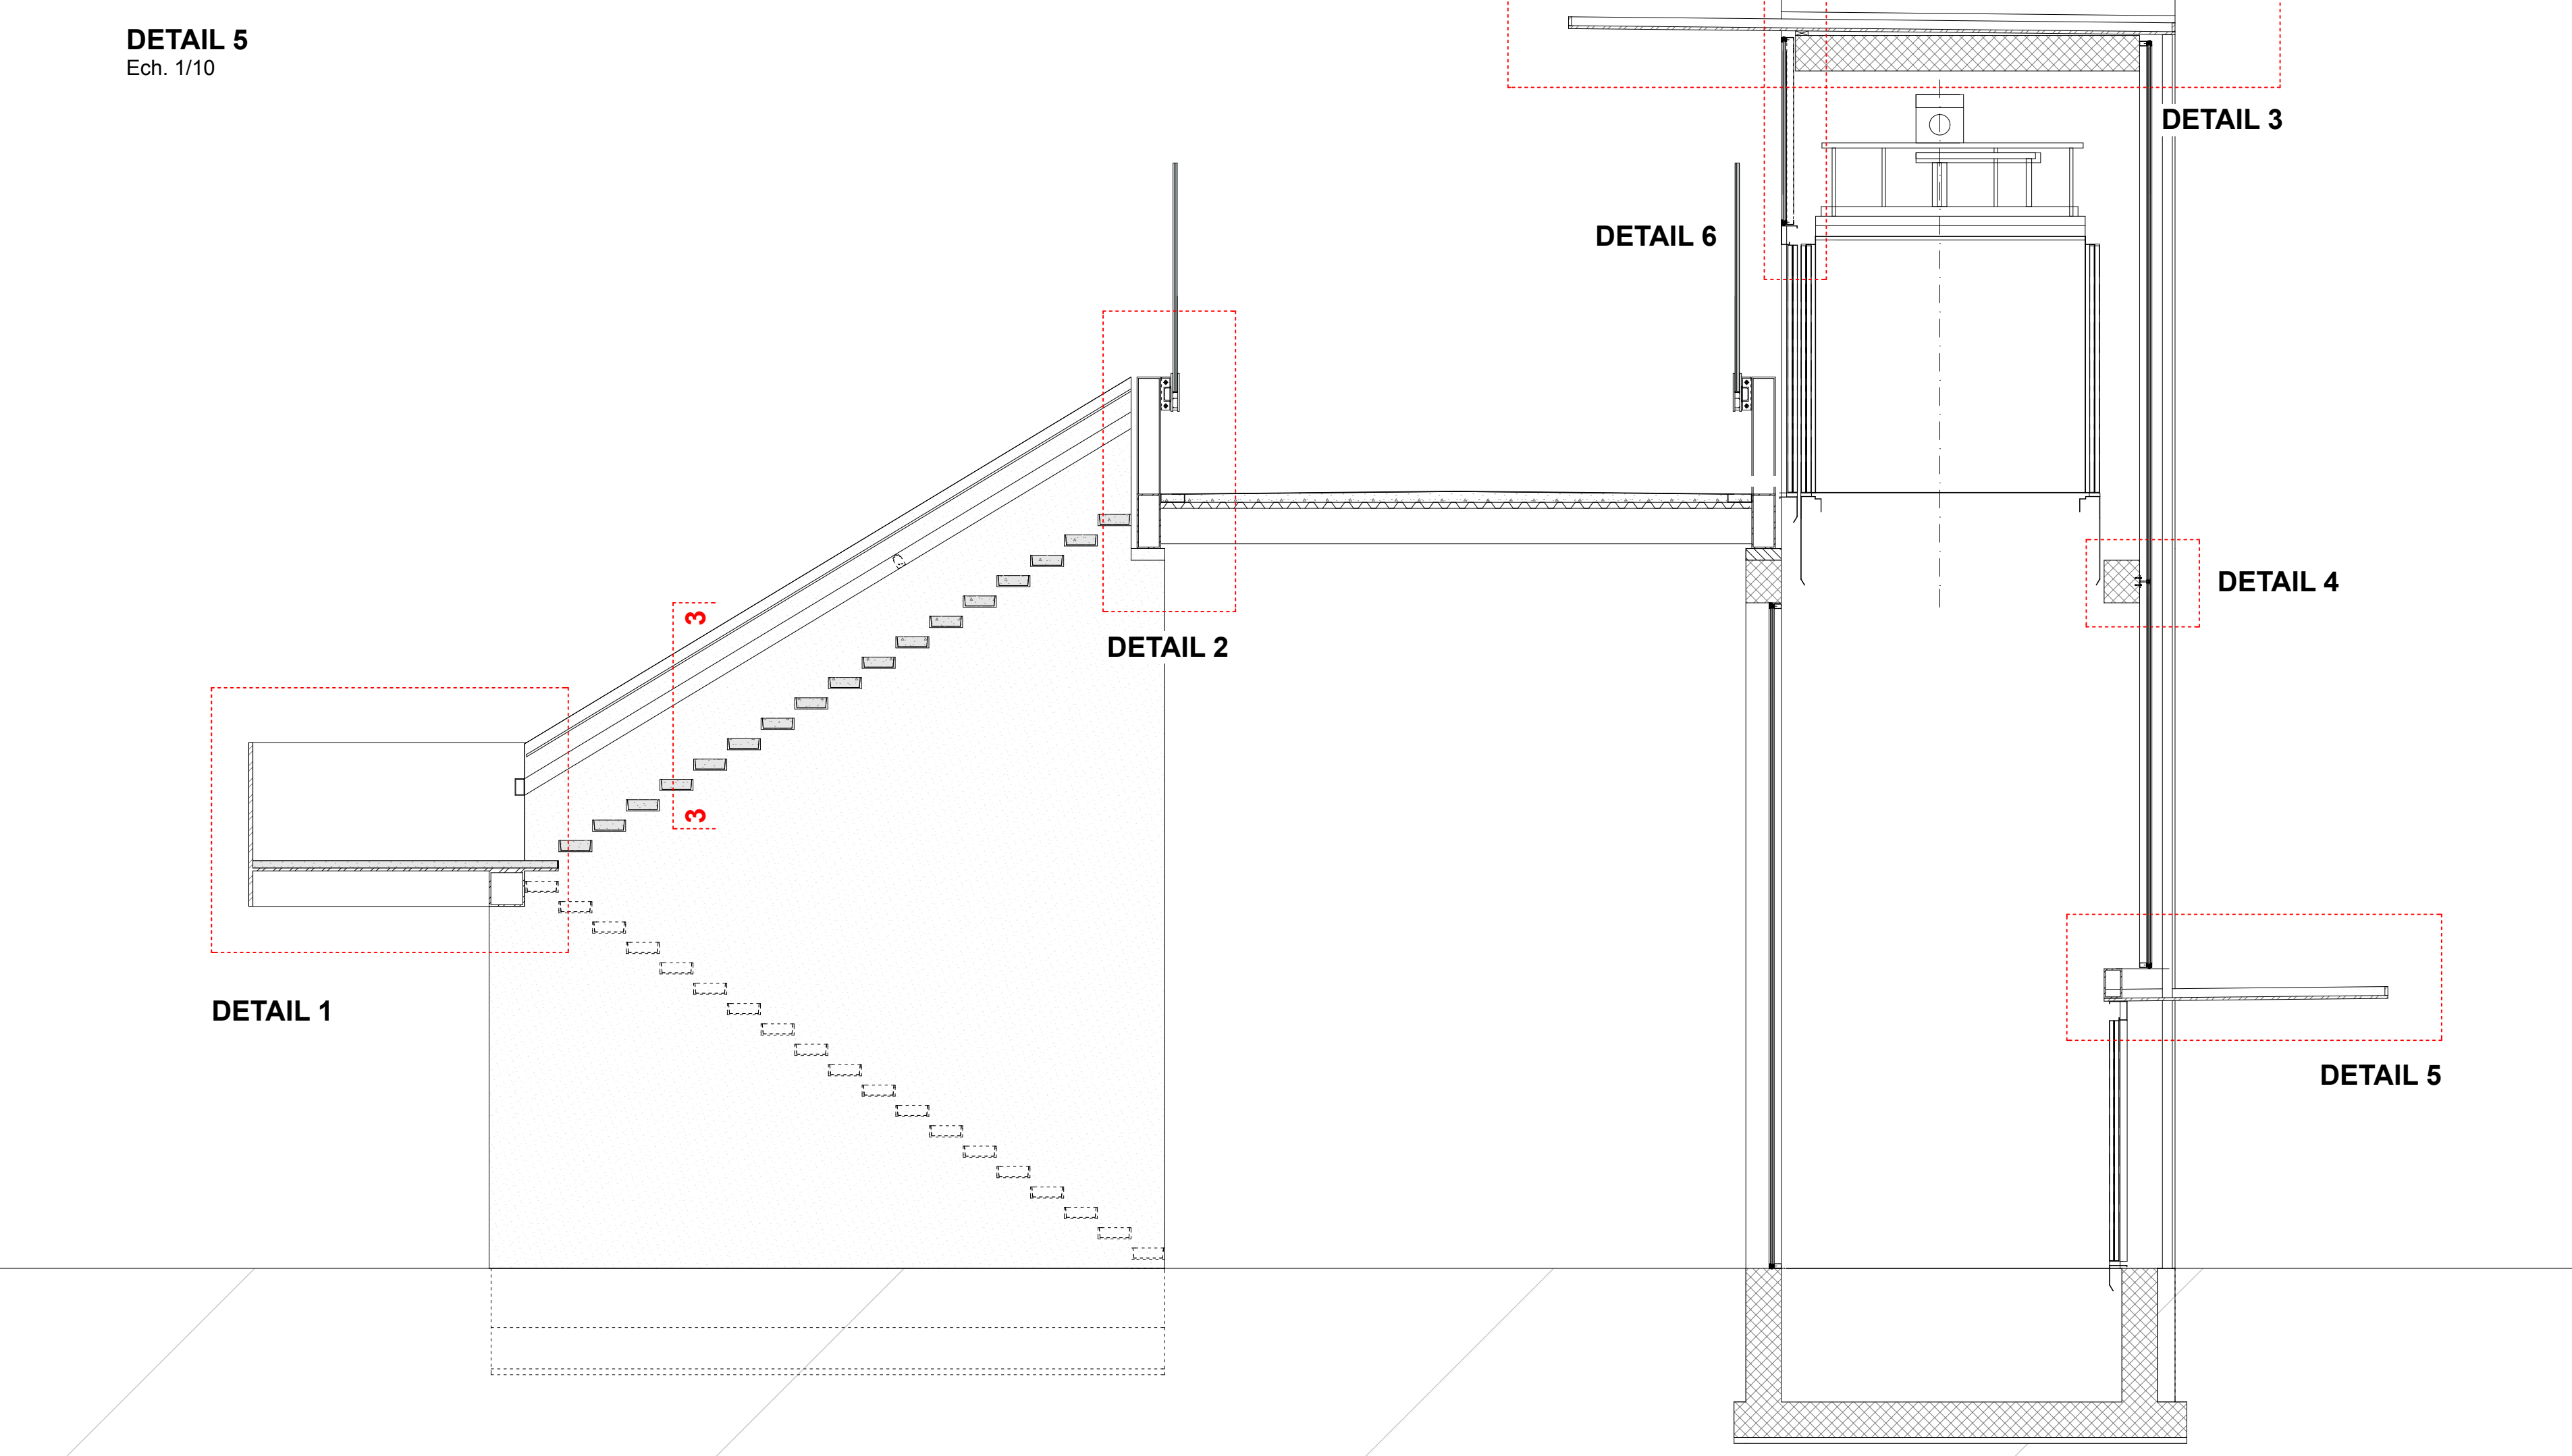


COUPE DE PRINCIPE

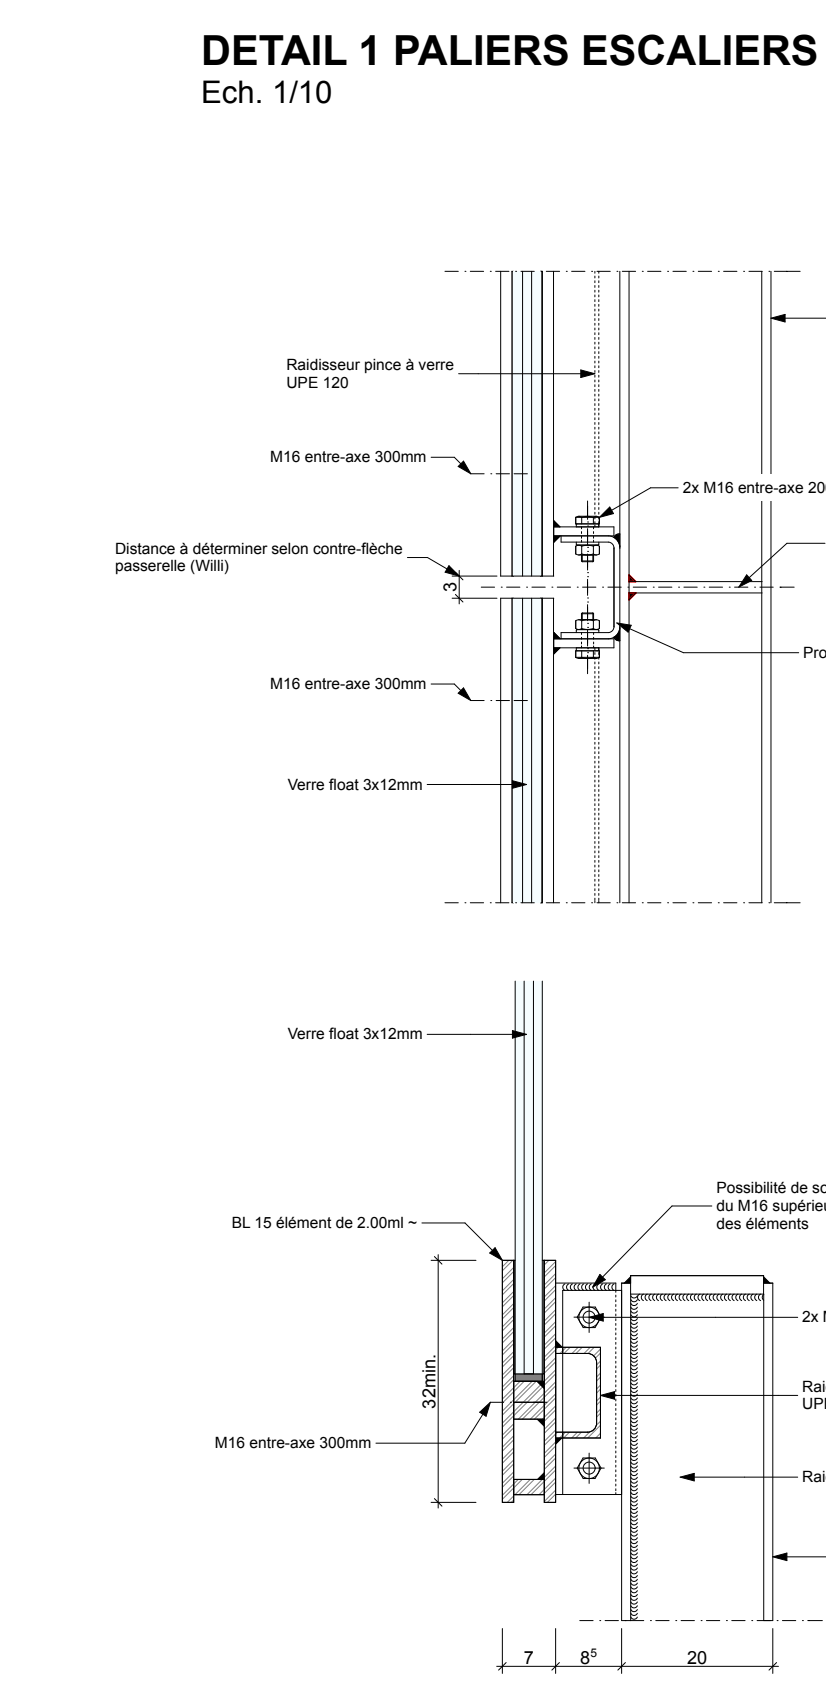

DETAIL 1 PALIERS ESCALIERS NORD & SUD
Ech. 1/10

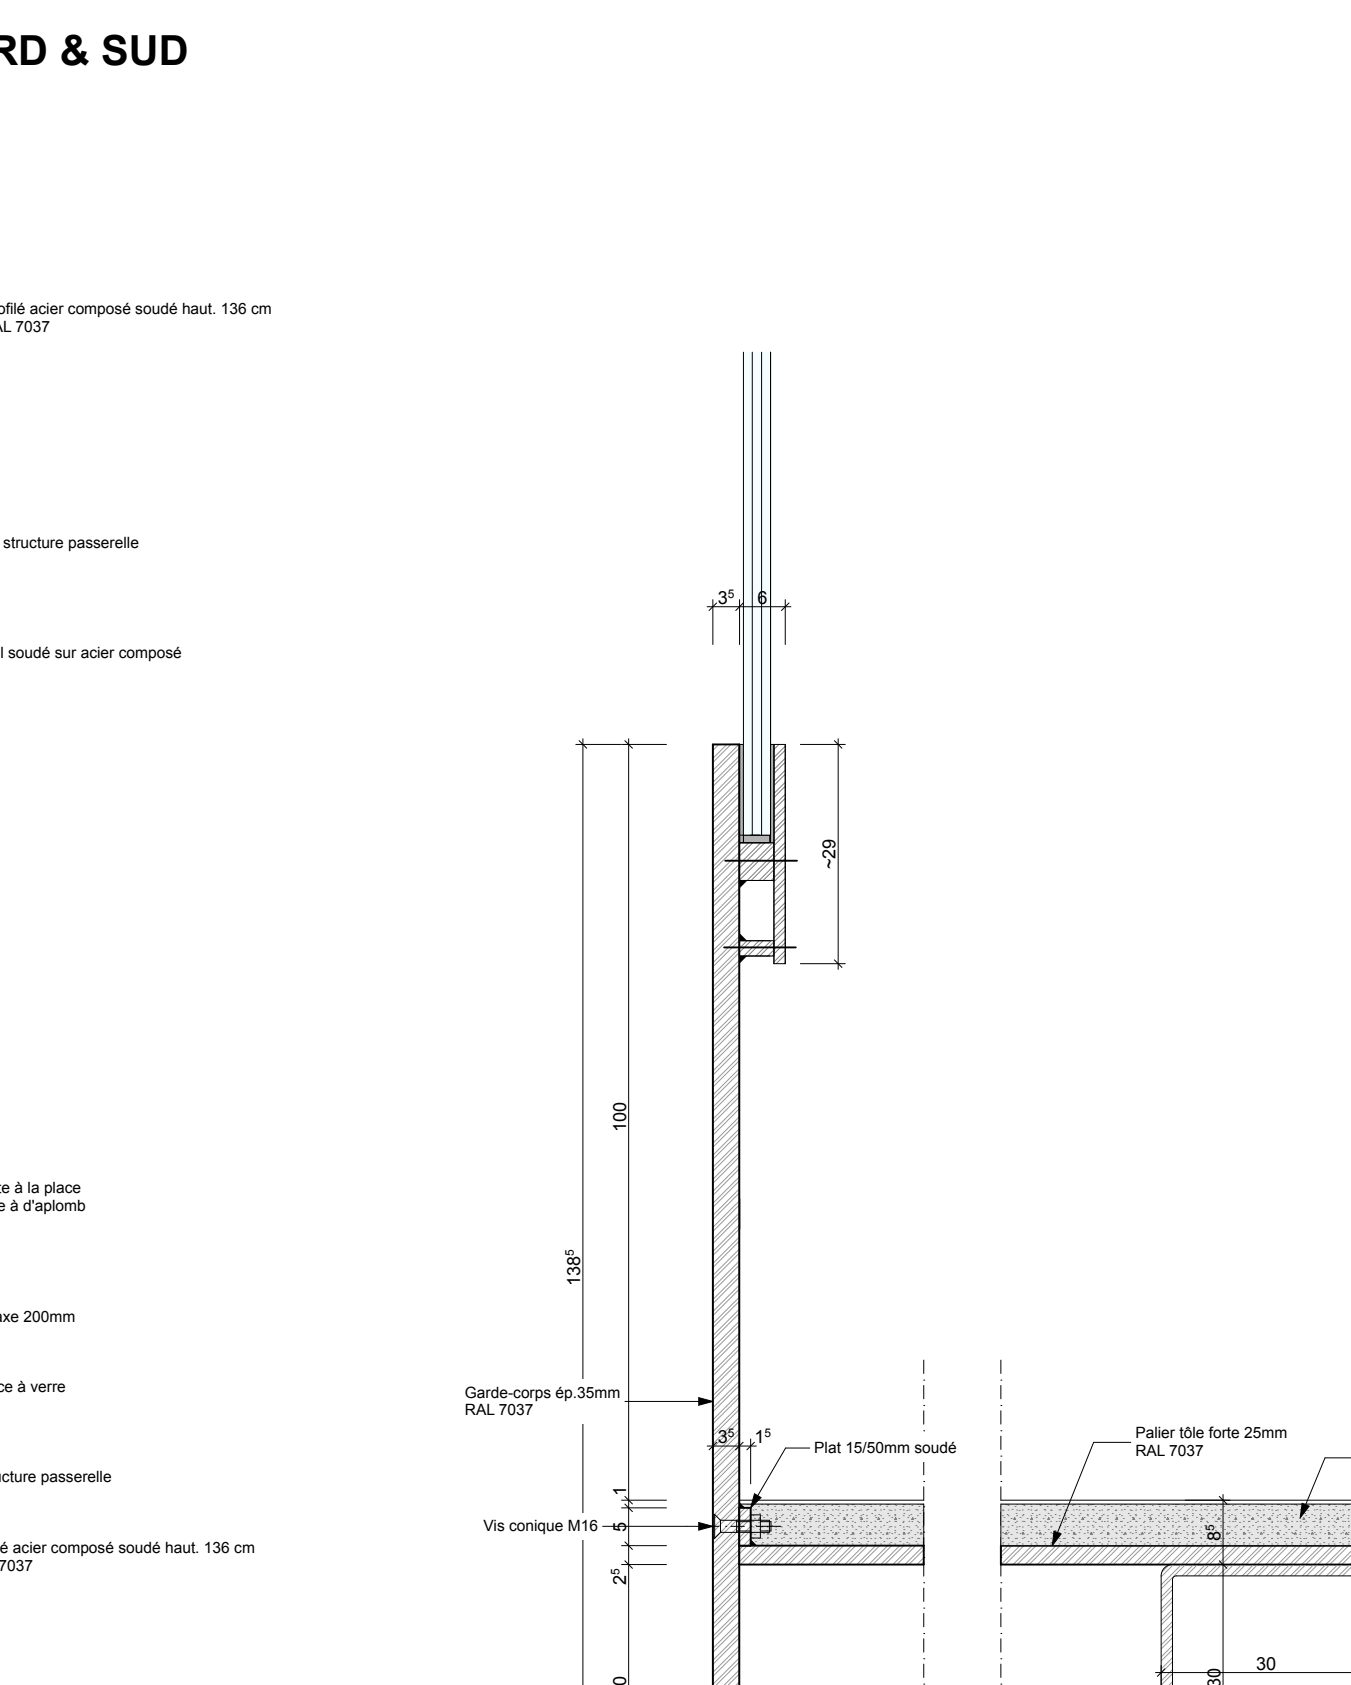


DETAIL 2
Ech. 1/10

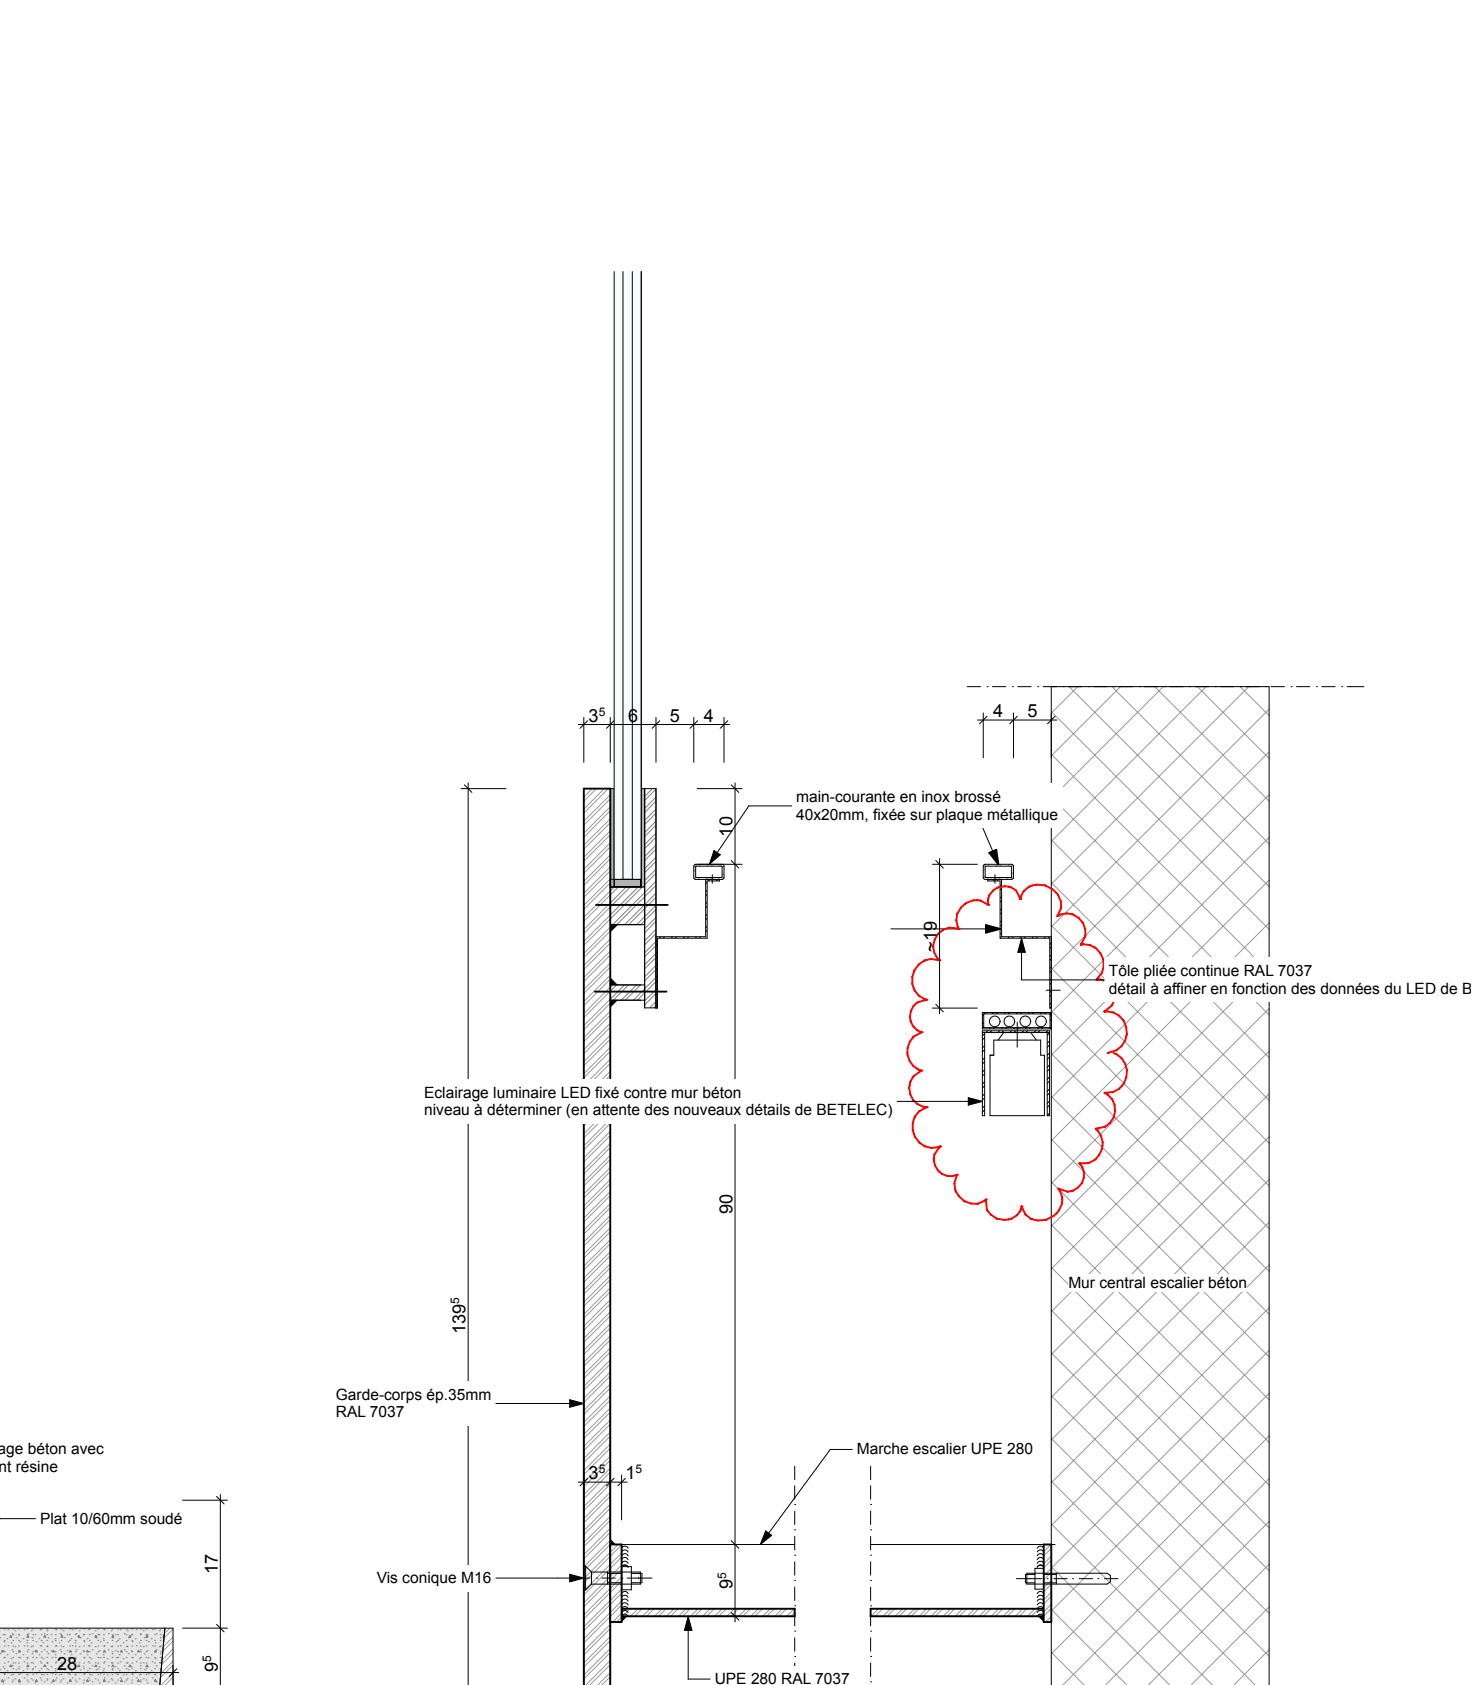

COUPE 3-3 sur marches ESCALIER CENTRAL
Ech. 1/10



DETAIL FIXATION VERRE
Ech. 1/10

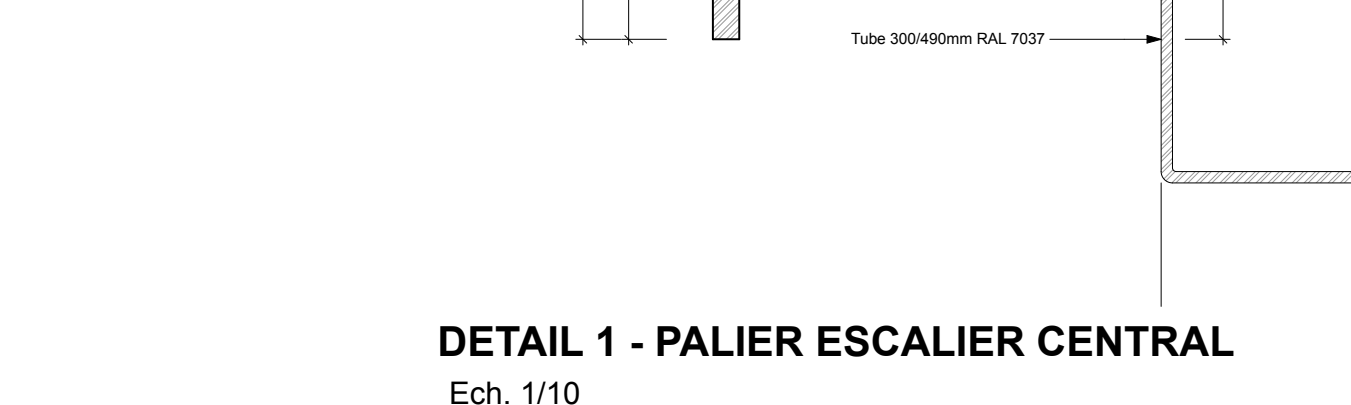

DETAIL 1 - PALIER ESCALIER CENTRAL
Ech. 1/10