


Gare du M1 de l'EPFL
Passerelle



MAÎTRE DE L'OUVRAGE
MEG ECUBLENS CCR
CS Real Estate Fund Hospitality et
CS Real Estate Fund LivingPlus
Représenté par:

PROPRIÉTAIRE FONCIER:
CONFÉDÉRATION SUISSE
Représenté par:
CEPF Conseil des Ecoles Polytechniques Fédérales
ETH-BAI Immobilien Baselweg 15 - 8002 Zurich
DÉLÉGUÉ DU PROPRIÉTAIRE / LOCATAIRE:
EPFL Ecole Polytechnique Fédérale de Lausanne
Domaine Immobilier et Infrastructures
BS 127 (Bâtiment BS), Station 4 - 1015 Lausanne
ENTREPRISE TOTALE
HRS Real Estate SA
Rue de la Verne 12 - 1023 Crissier
tél. 021 657 07 20 - cresser@hrs.ch
Mandataires:
ARCHITECTES
Richter - Dali Rocha & Associés architectes SA
Avenue Dapples 54 - 1001 Lausanne
tél. 021 612 01 01 - architectes@rd.ch
INGÉNIEURS CHAUFFAGE - VENTILATION - MCR
RG Riedweg & Gendre SA
Place d'Armes 20 - 1227 Genève
tél. 022/394 94 94 - rgsa@rgsa.ch
INGÉNIEURS CIVILS (centre de conférences)
ingeni SA
Rue du Jura 9 - CP 20 1000 Lausanne
tél. 021 644 22 22 - lausanne@ingeni.ch

Daniel Willi SA
Av. des Alpes 43 - 1020 Montreux 1
tél. 021 966 80 40 - info@dwilli.ch
GÉOTECHNIQUE
Karakas & François SA
Avenue des Boveresses 44 - 1010 Lausanne
tél. 021 654 44 88 - geotechnique@karakas-francois.ch
GÉOMÈTRE
Renaud - Burnand SA
Av. de Préfautilly 29 - 1020 Renens
tél. 021 634 04 61 - renens@renaud-burnand.ch
INGÉNIEURS ÉLECTRICITÉ
Bettelec SA
La Pierre 2 - 1029 Villars-Sainte-Croix / Lausanne
tél. 021 651 94 00 - info@bettelec.ch
INGÉNIEUR SANITAIRE
Duchein SA
Rte de la Glâne 107 - 1752 Villars-sur-Glâne
tél. 026/402 48 52 - info@duchein.ch
INGÉNIEUR SÉCURITÉ
Haute Androssy & Partner AG
Egerplatz 5 - 3007 Bern
tél. 031 972 40 00 - bernhard.haute@ha-p.ch
ÉTUDES FACADES
BCS SA
Rue des Draisies 3 - 2006 Neuchâtel
tél. 032/732 98 00 - office@bcs-facades.ch
PHYSIQUE DU BÂTIMENT - ACOUSTICIEUN
AAB - Styranski & Monti SA
Rue des Noirettes 32 - 1227 Genève
tél. 022/627 80 40 - aabmonti@bluewin.ch

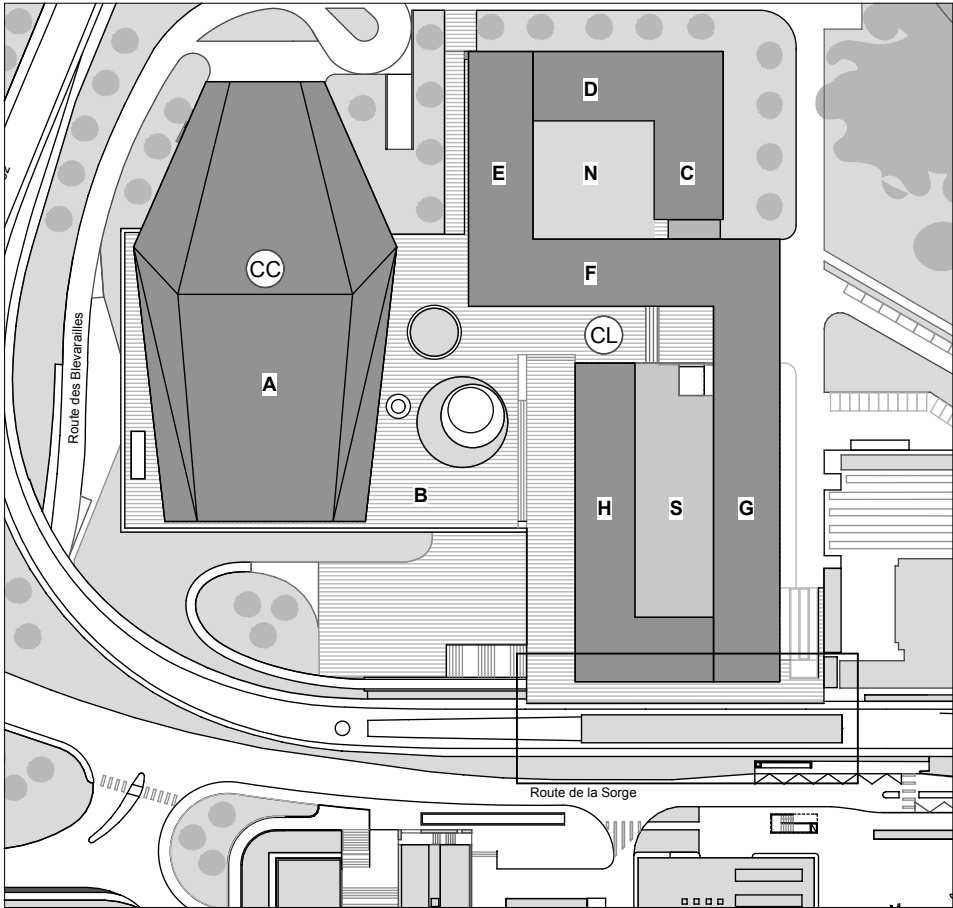

ALTITUDE DE REFERENCE: NIV. ±0.00 = 397.50



PLANS EXECUTION
PASSERELLE - GARE M1 EPFL

CCR-RDR-TL-PLD305-O


PERSPECTIVES pour LED

N° Affaire	979	Dess.	Remarques	Date	Indice
Situation	Ecublens - 1024	EPFL - Les Blévallaires	Dossier d'ouvrage	10.03.14	O
Echelle	1:30, 1:25.51, 1:27.58, 1:24.65, 1:27.78, 1:11.72				
Format	A1				
Date d'impression	03.10.13				
Fichier source dessin:			Fichier mise en page:		


NB: Les cotes sont mentionnées à titre indicatif. Les entreprises sont tenues de vérifier

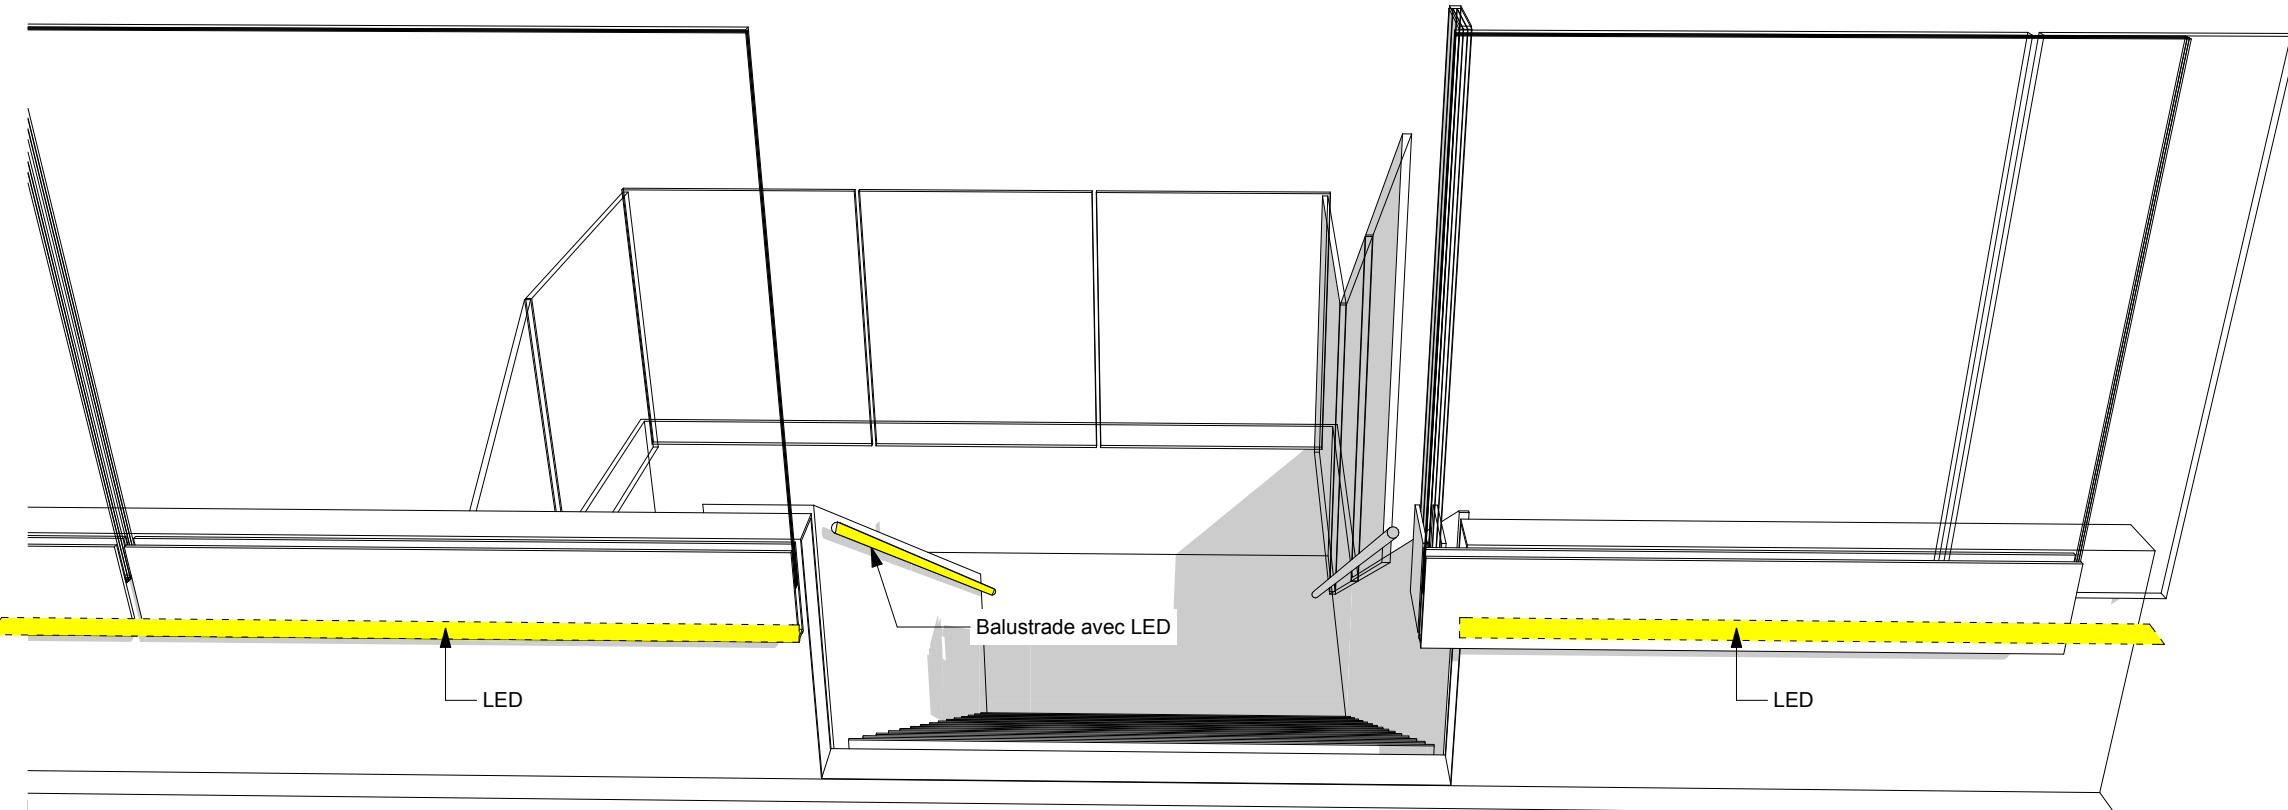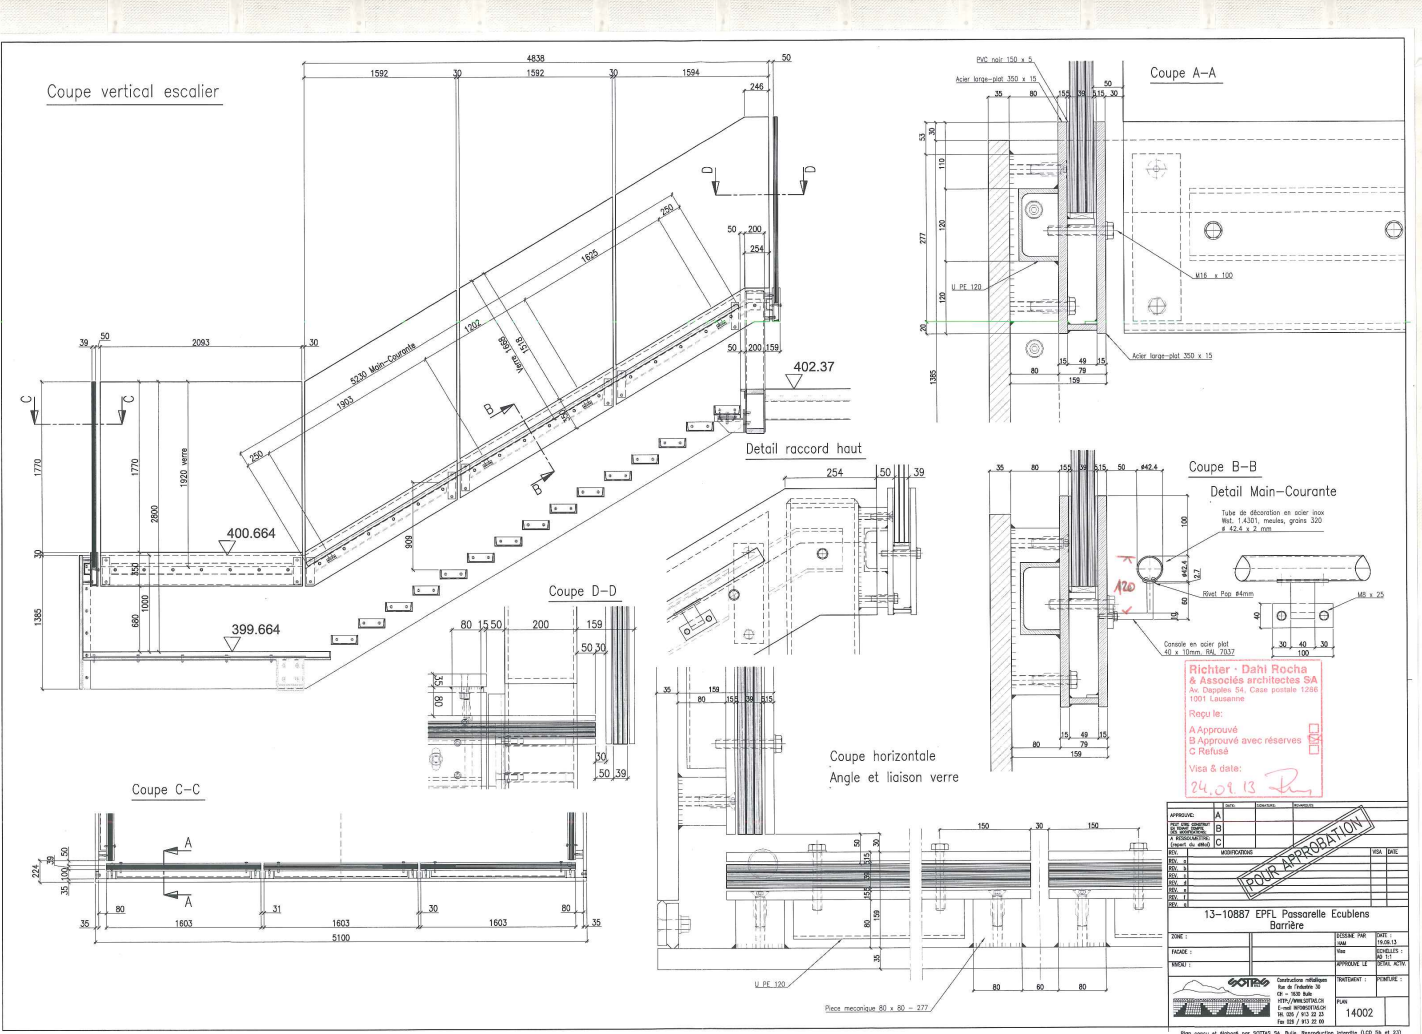


ESCALIER / ASCENSEUR CENTRE

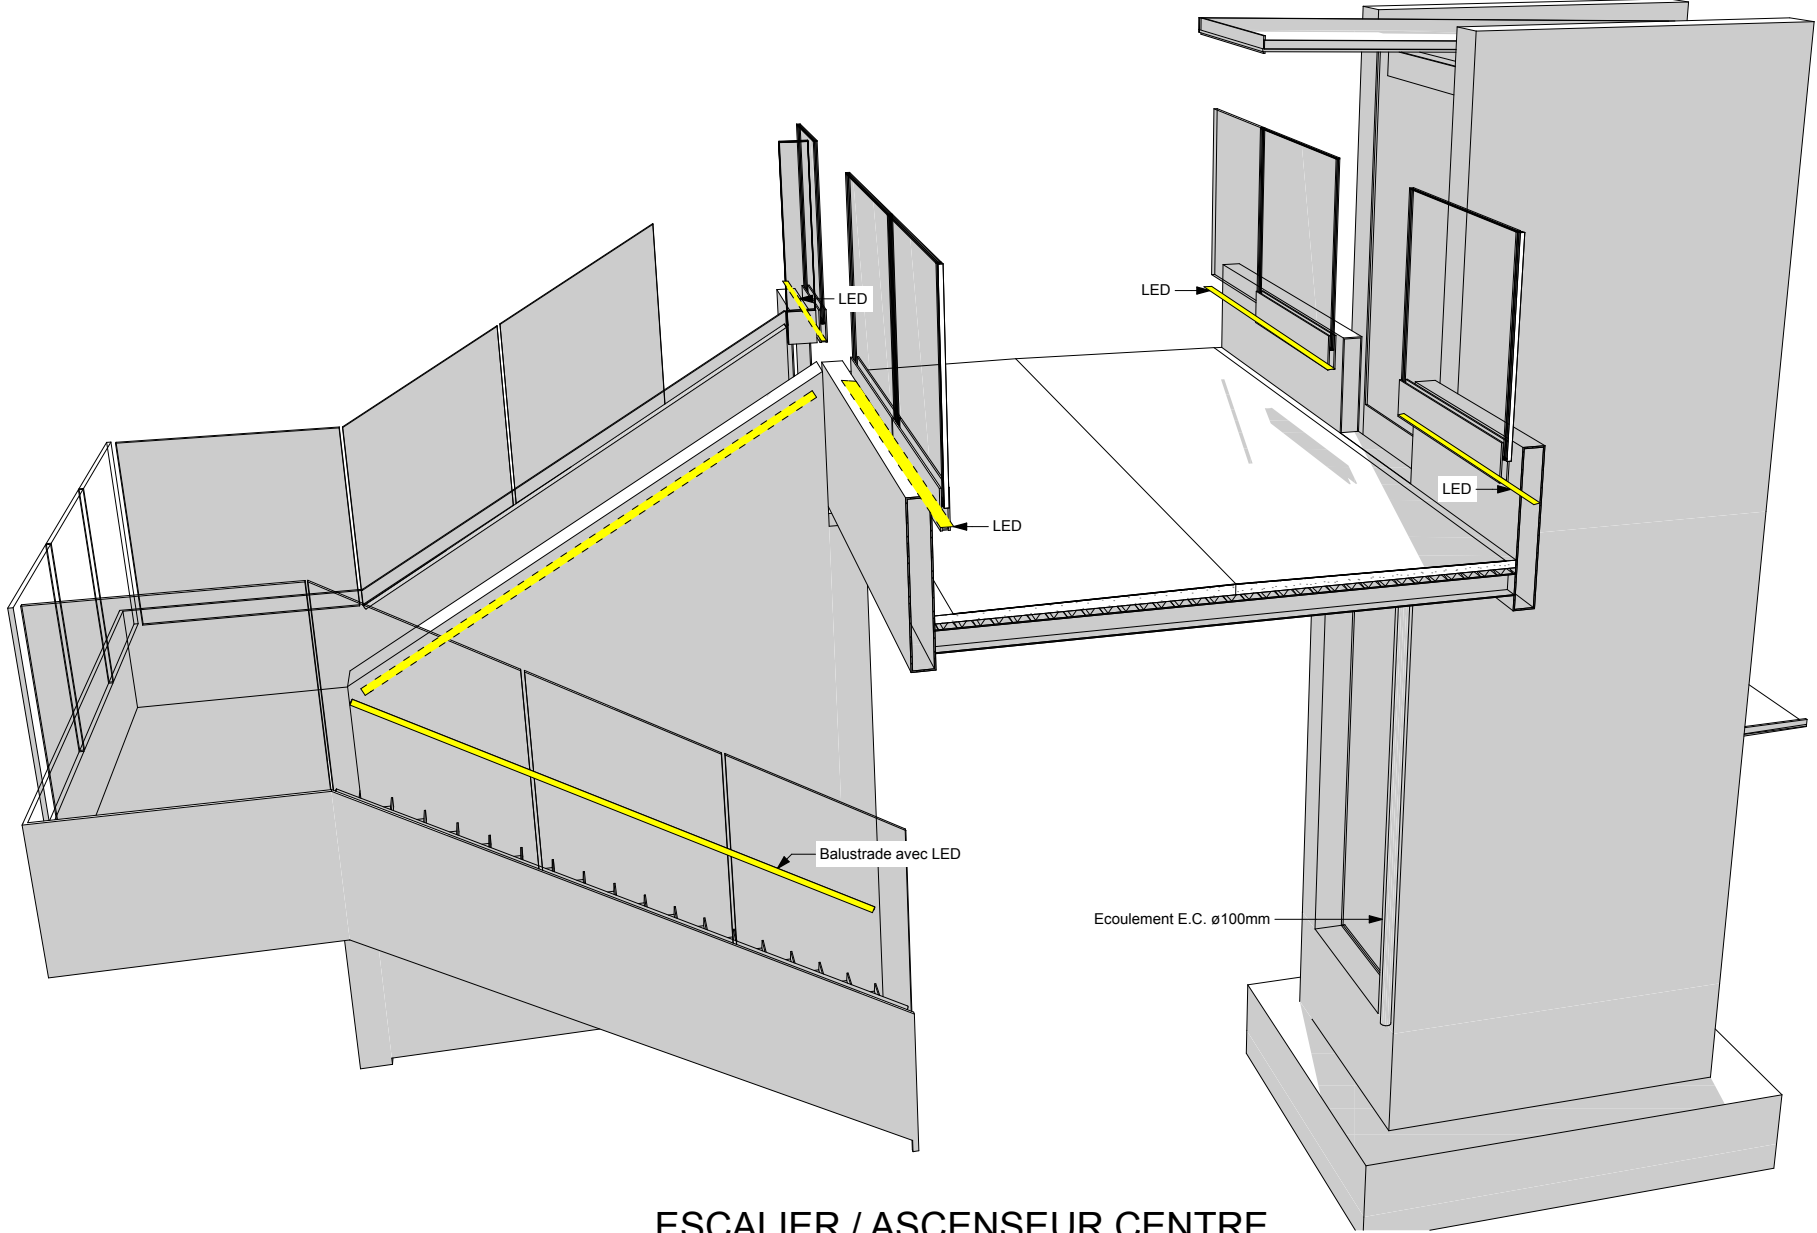

ESCALIER / ASCENSEUR CENTRE



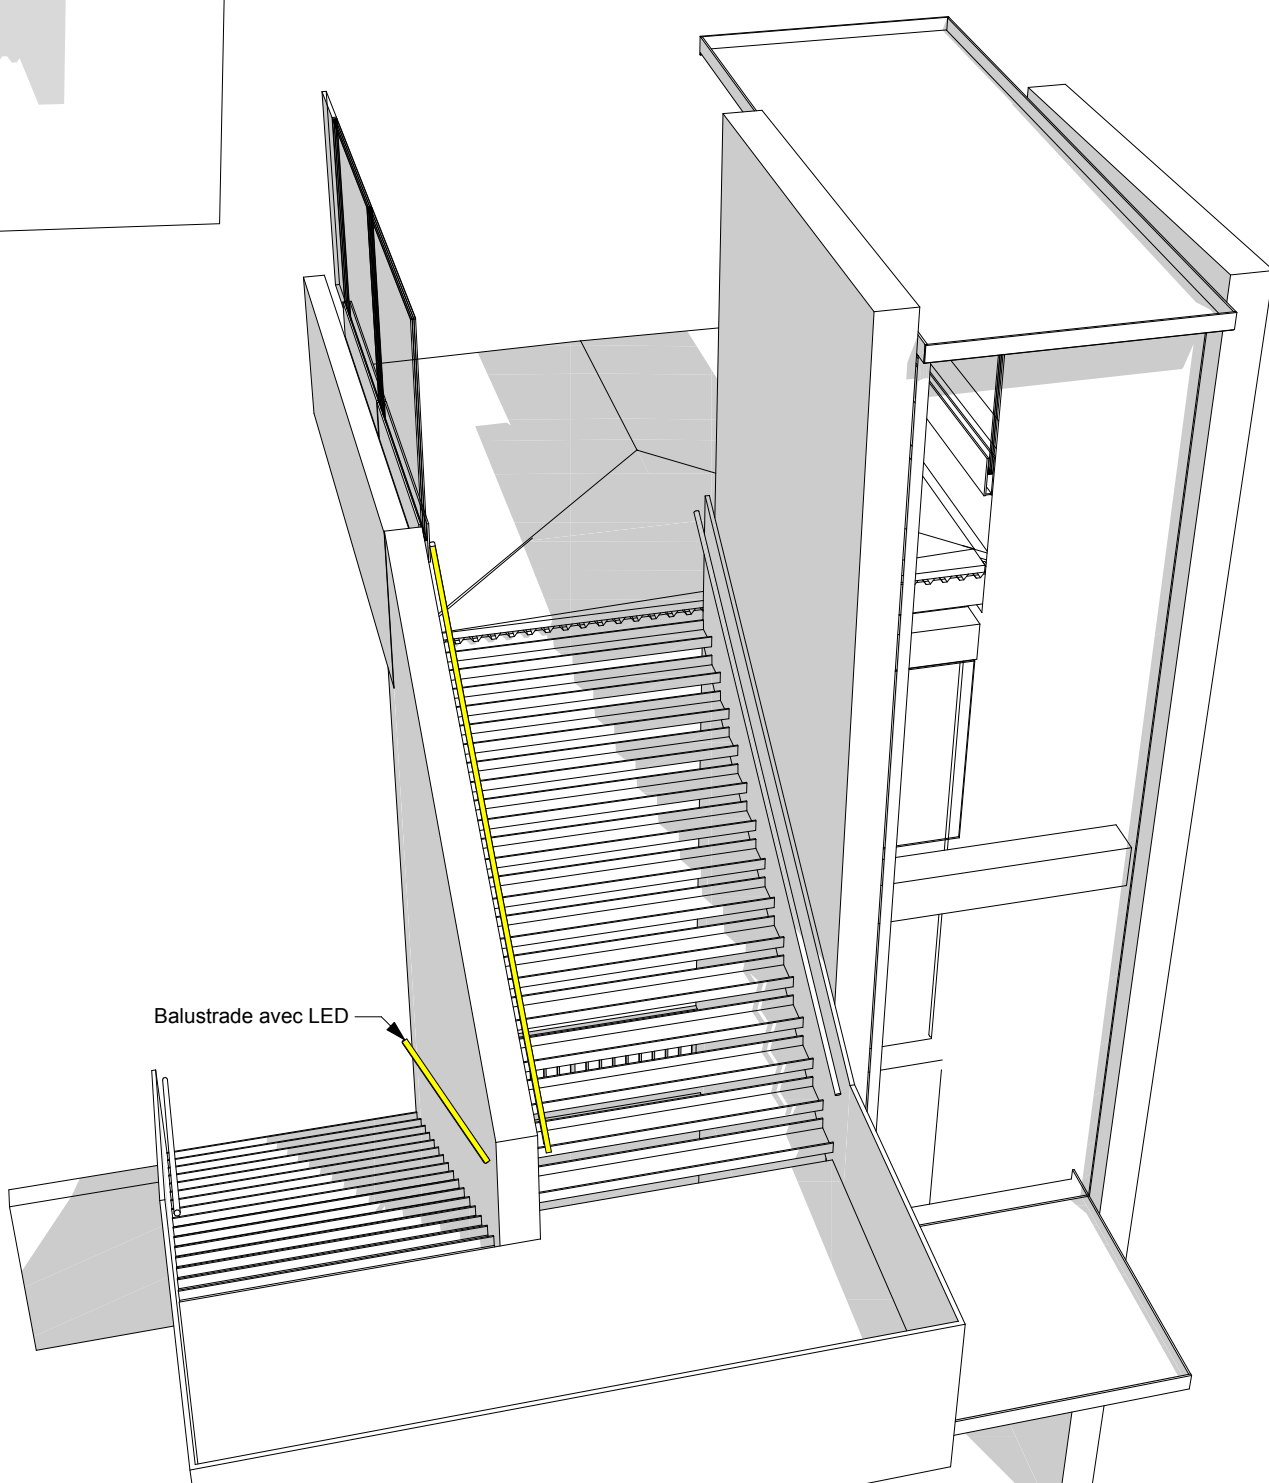


ESCALIER / ASCENSEUR NORD

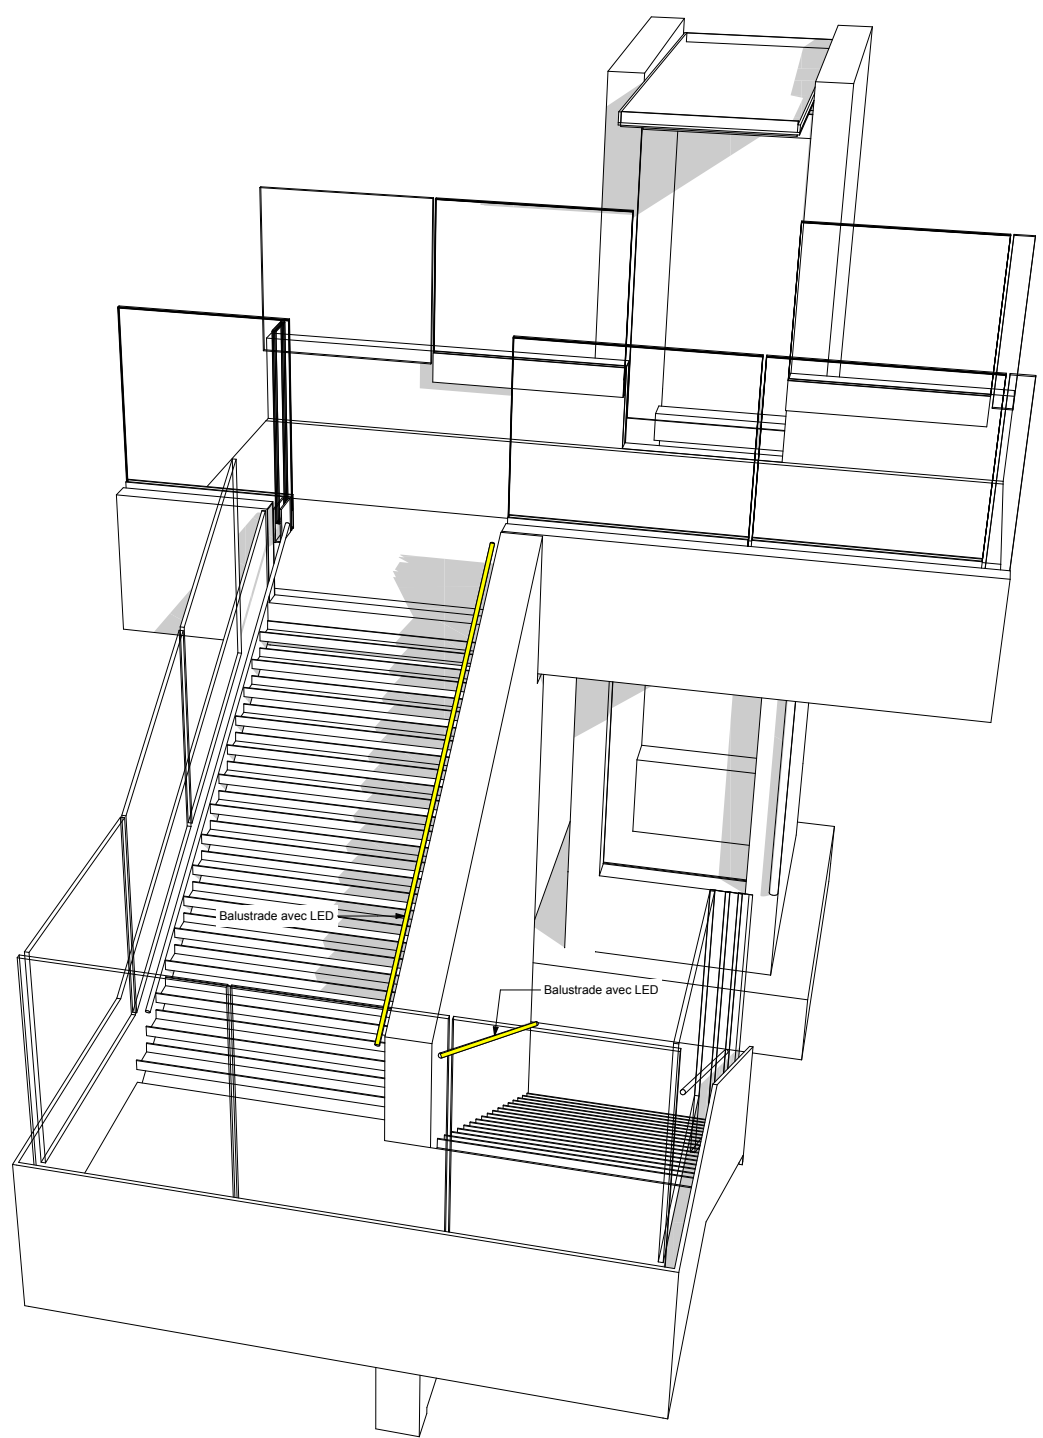


ESCALIER / ASCENSEUR CENTRE


ESCALIER / ASCENSEUR NORD

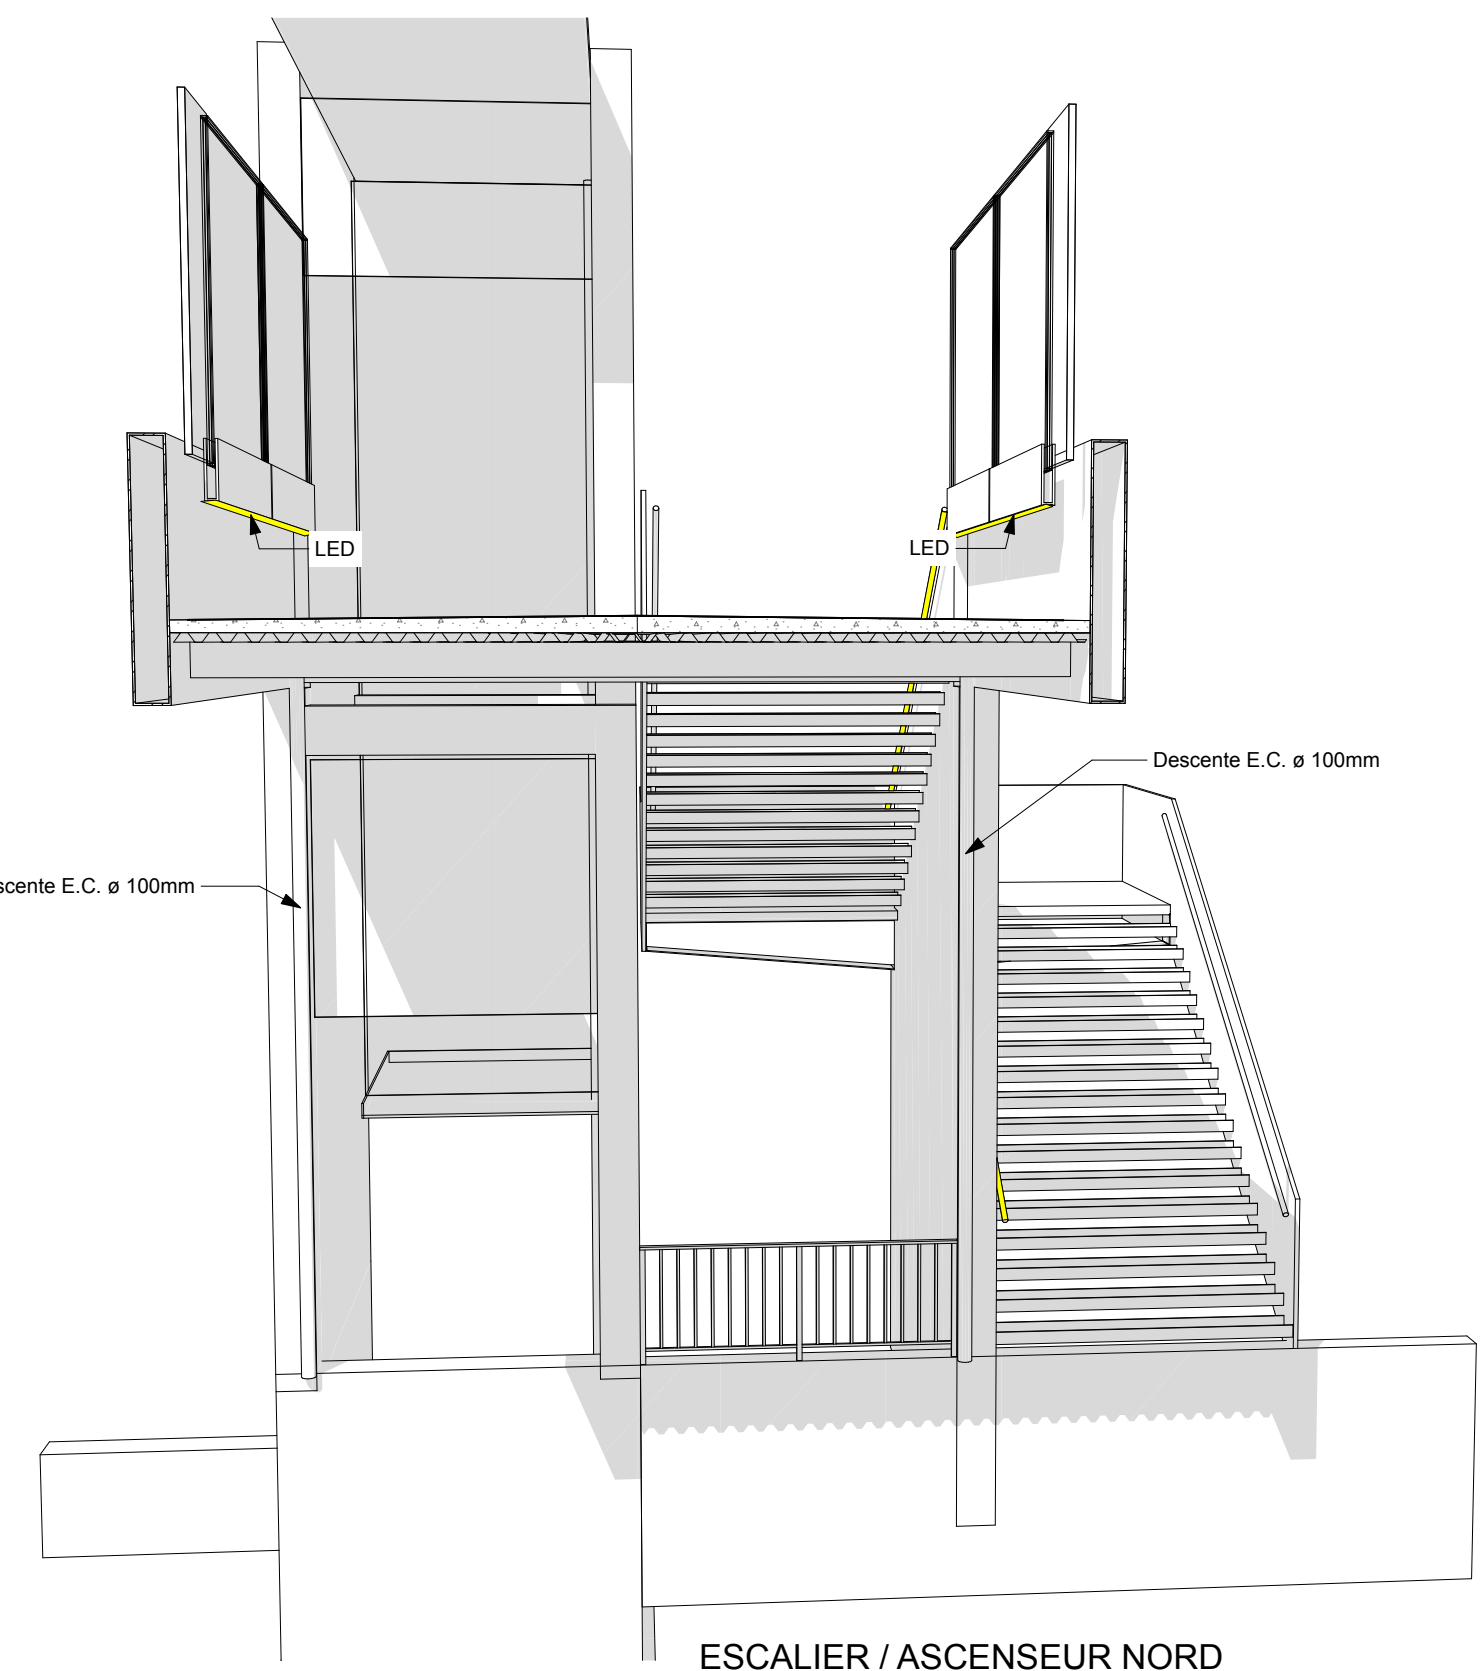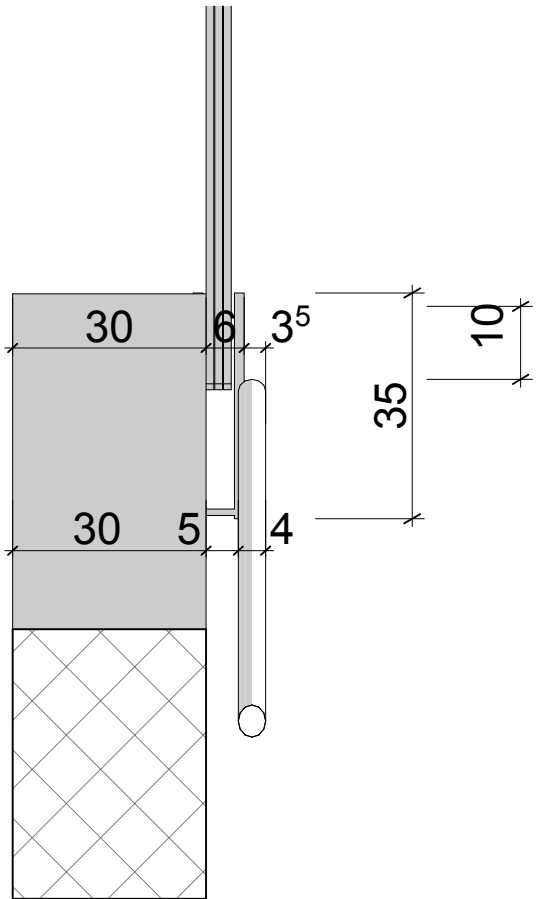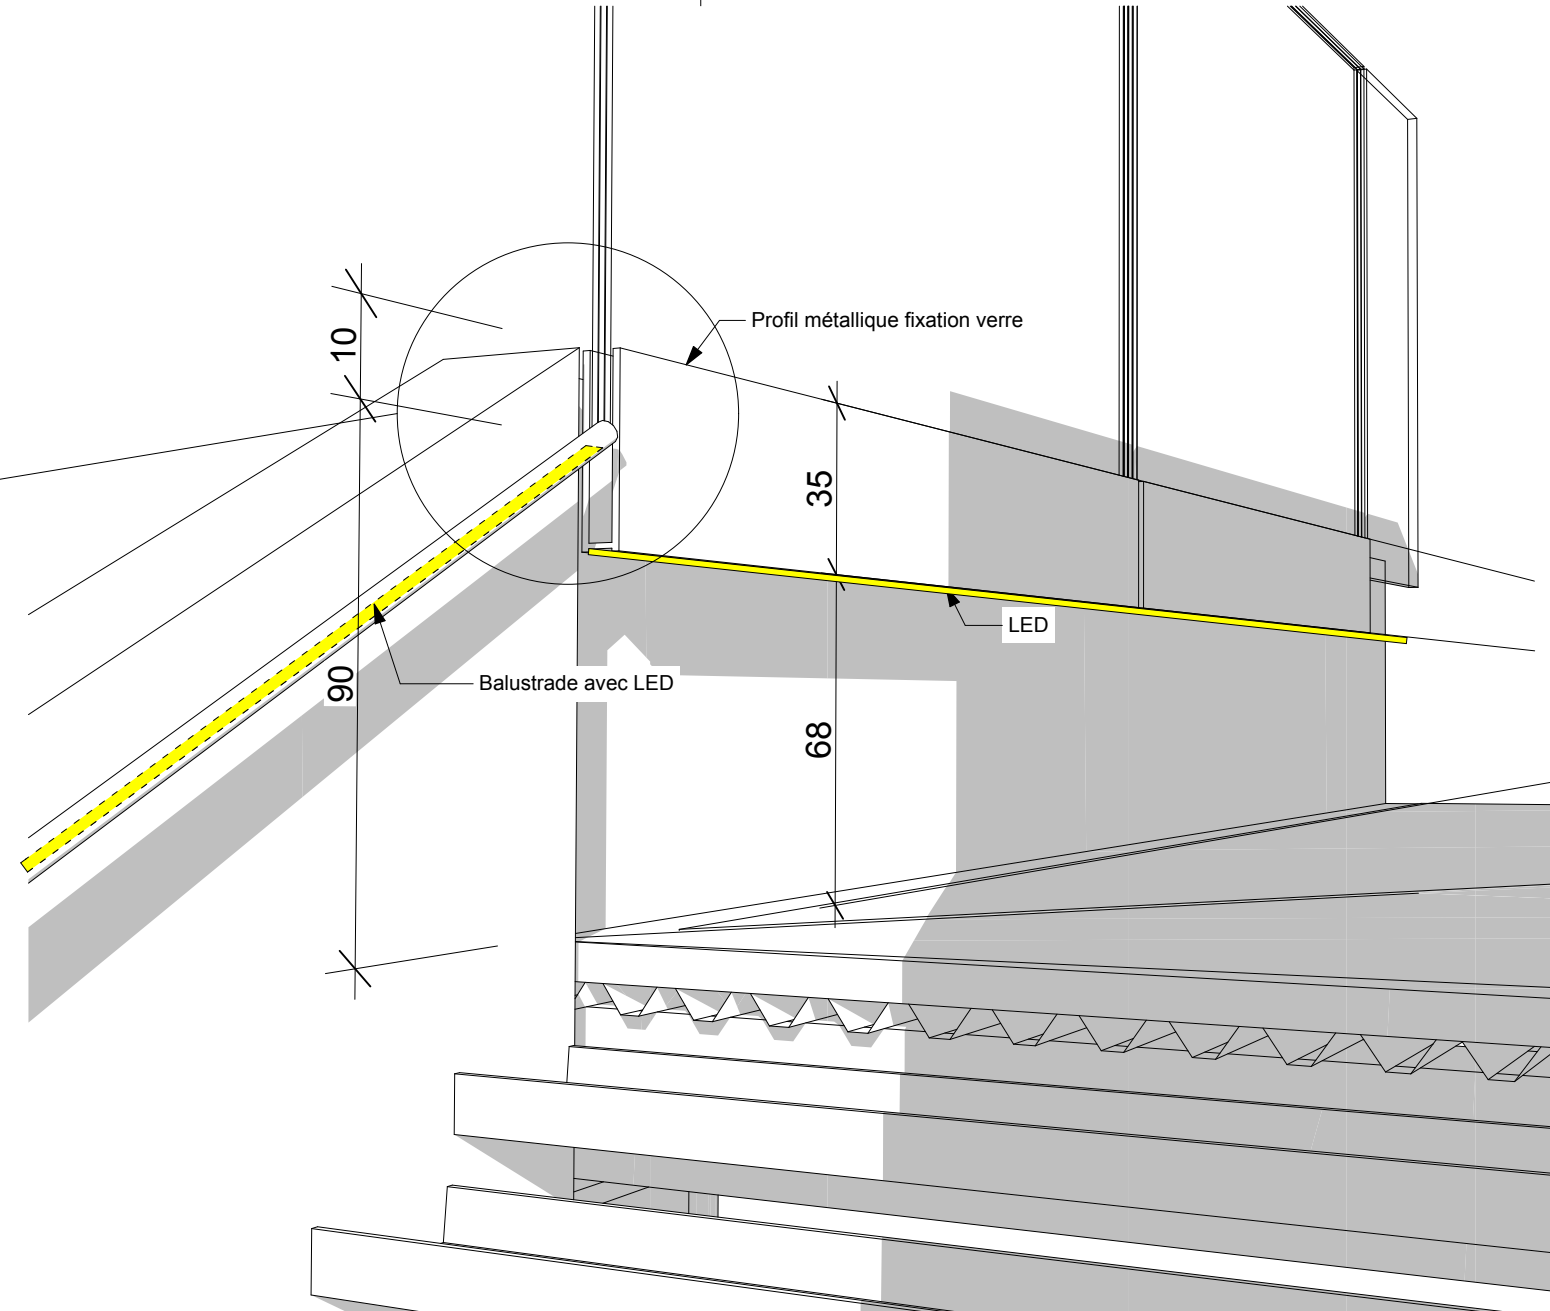

ESCALIER / ASCENSEUR NORD

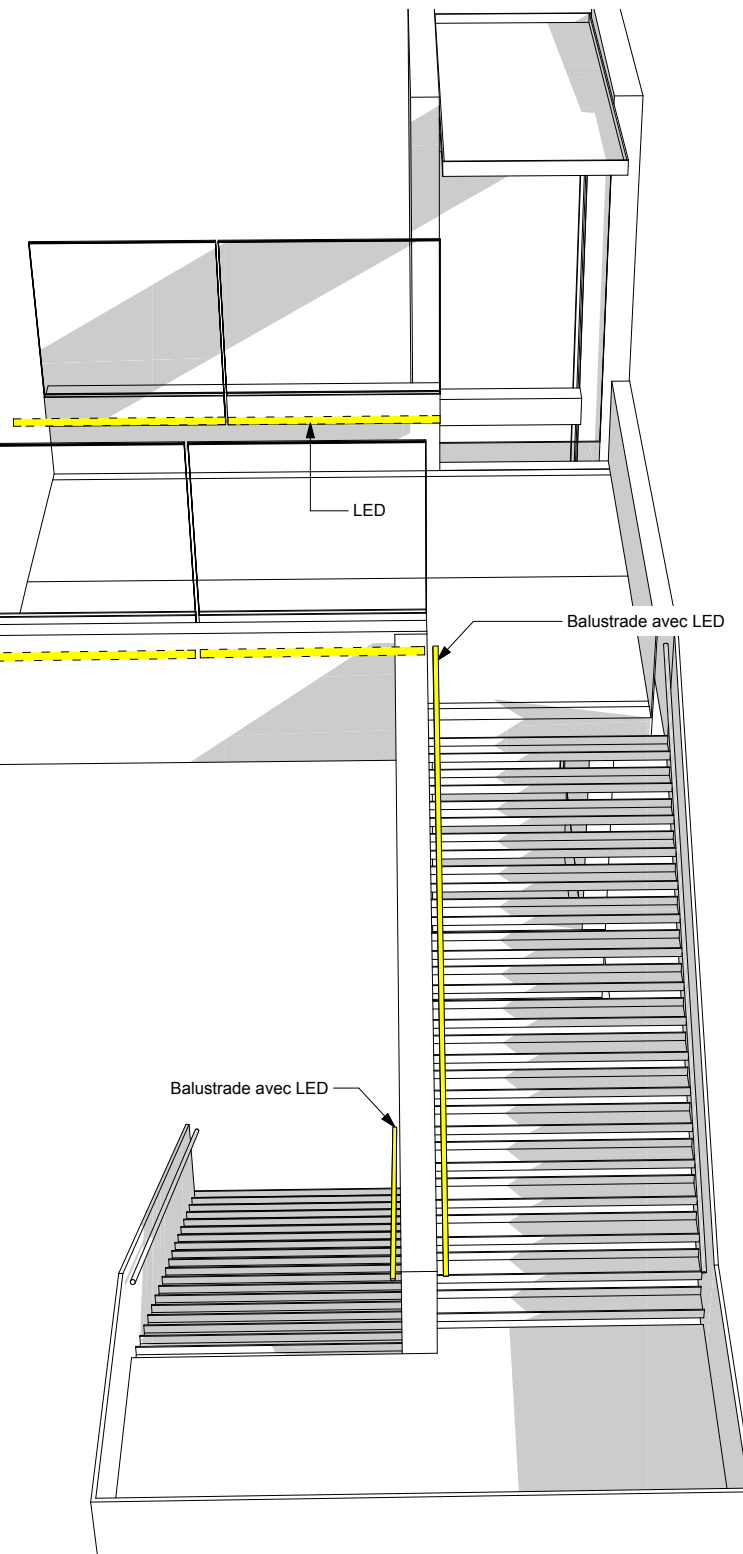

ESCALIER / ASCENSEUR SUD

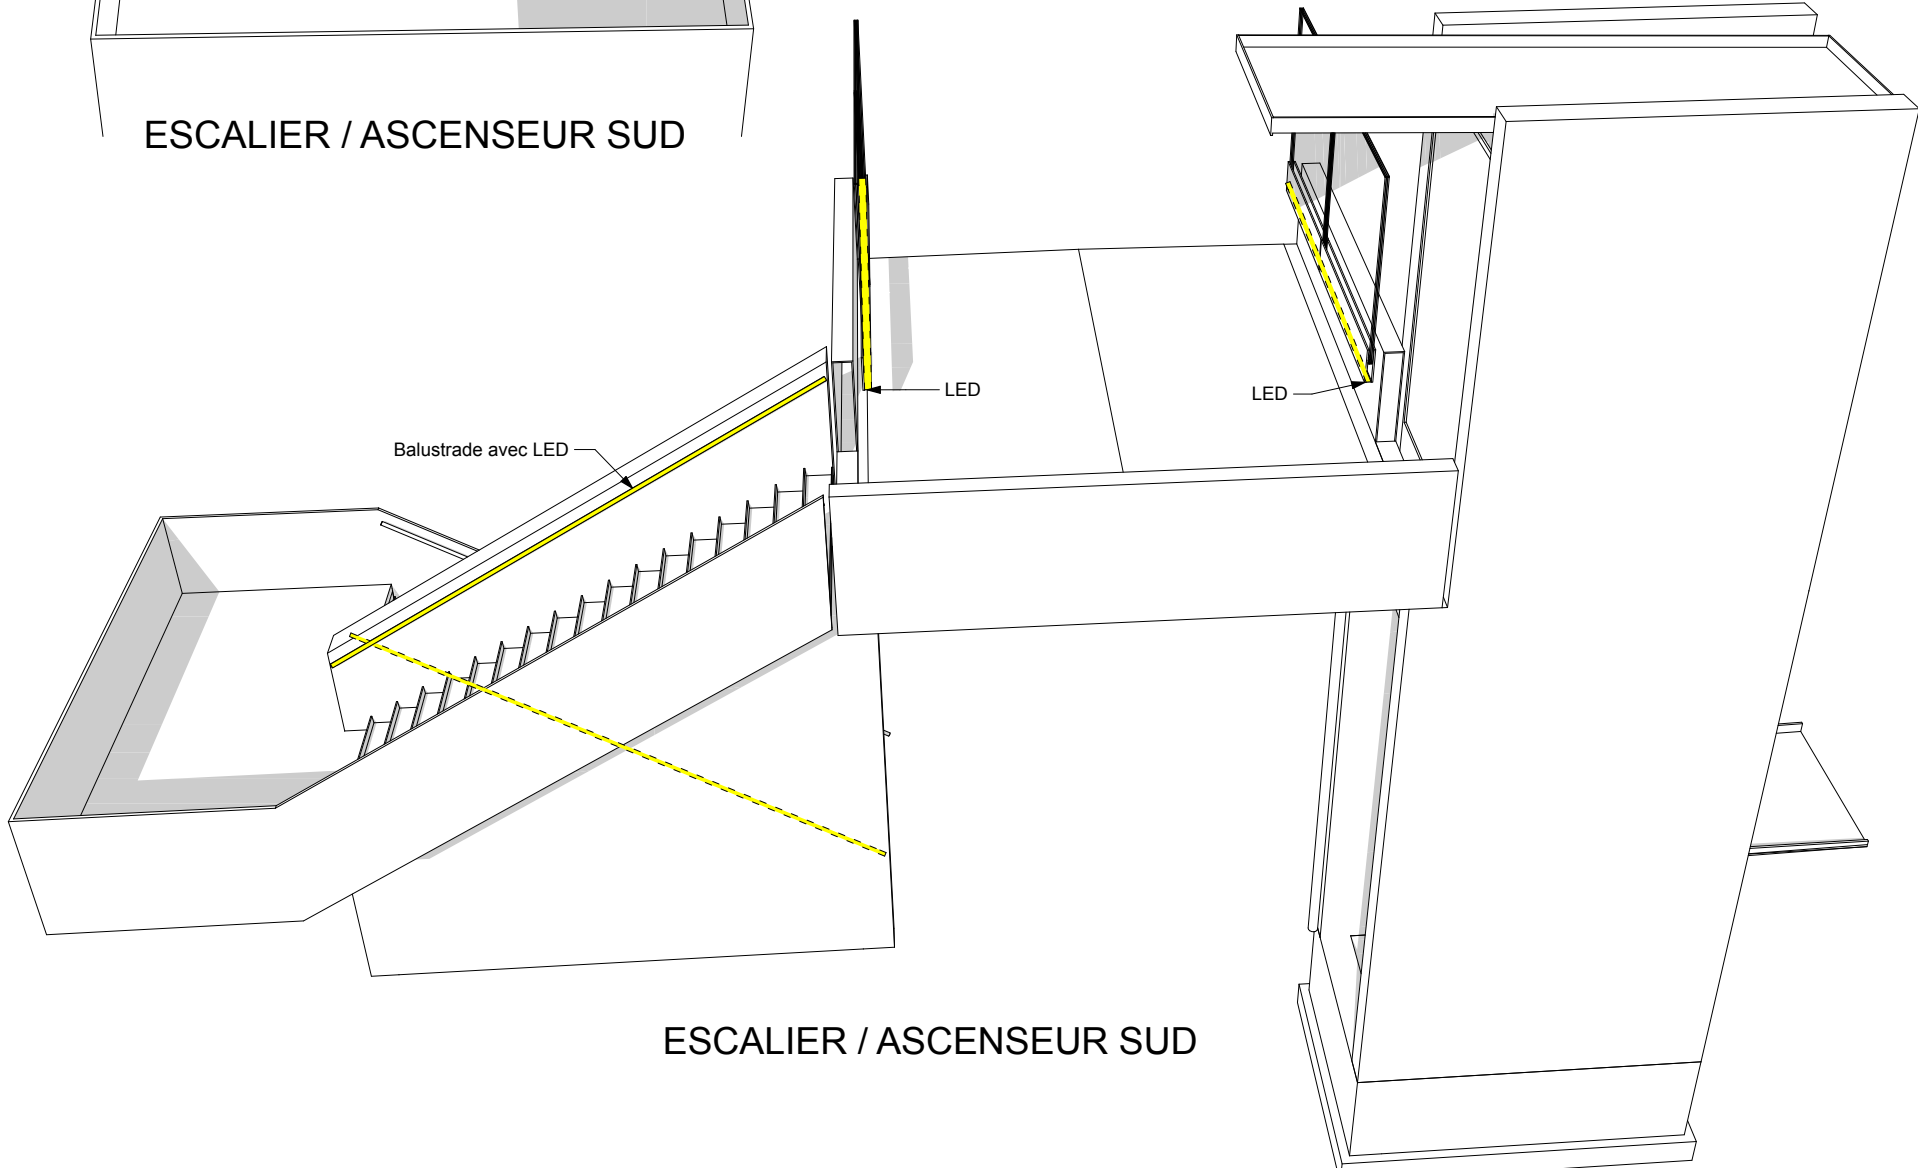

ESCALIER / ASCENSEUR SUD