



COUPE TYPE

1:100

COUPE TYPE A-A

1:10


Toiture

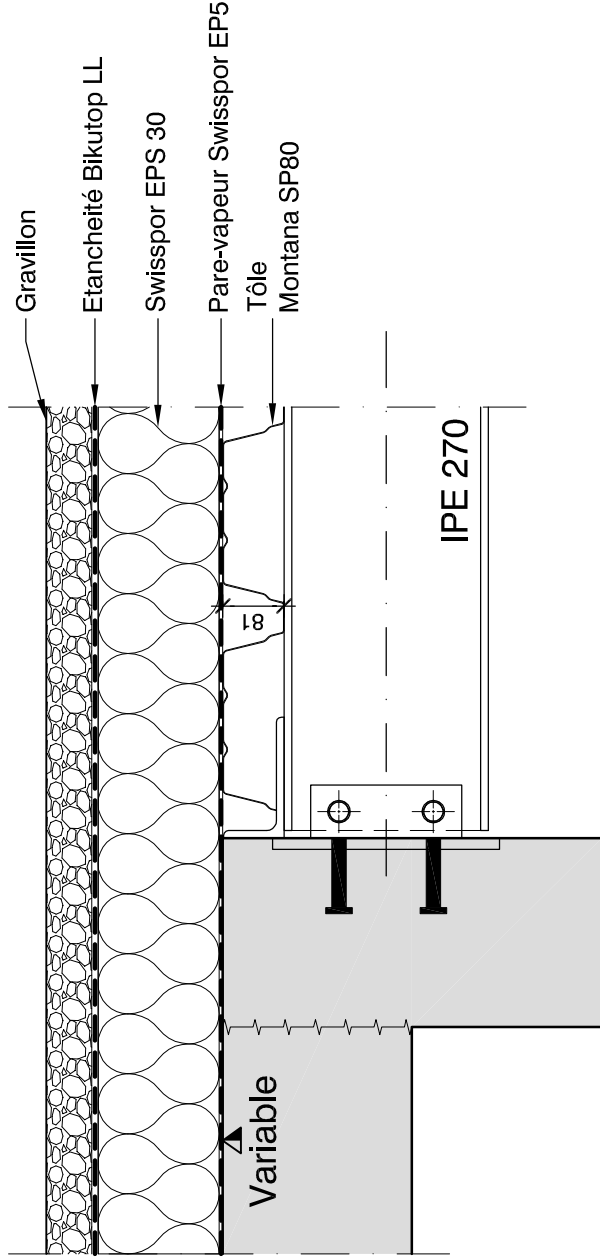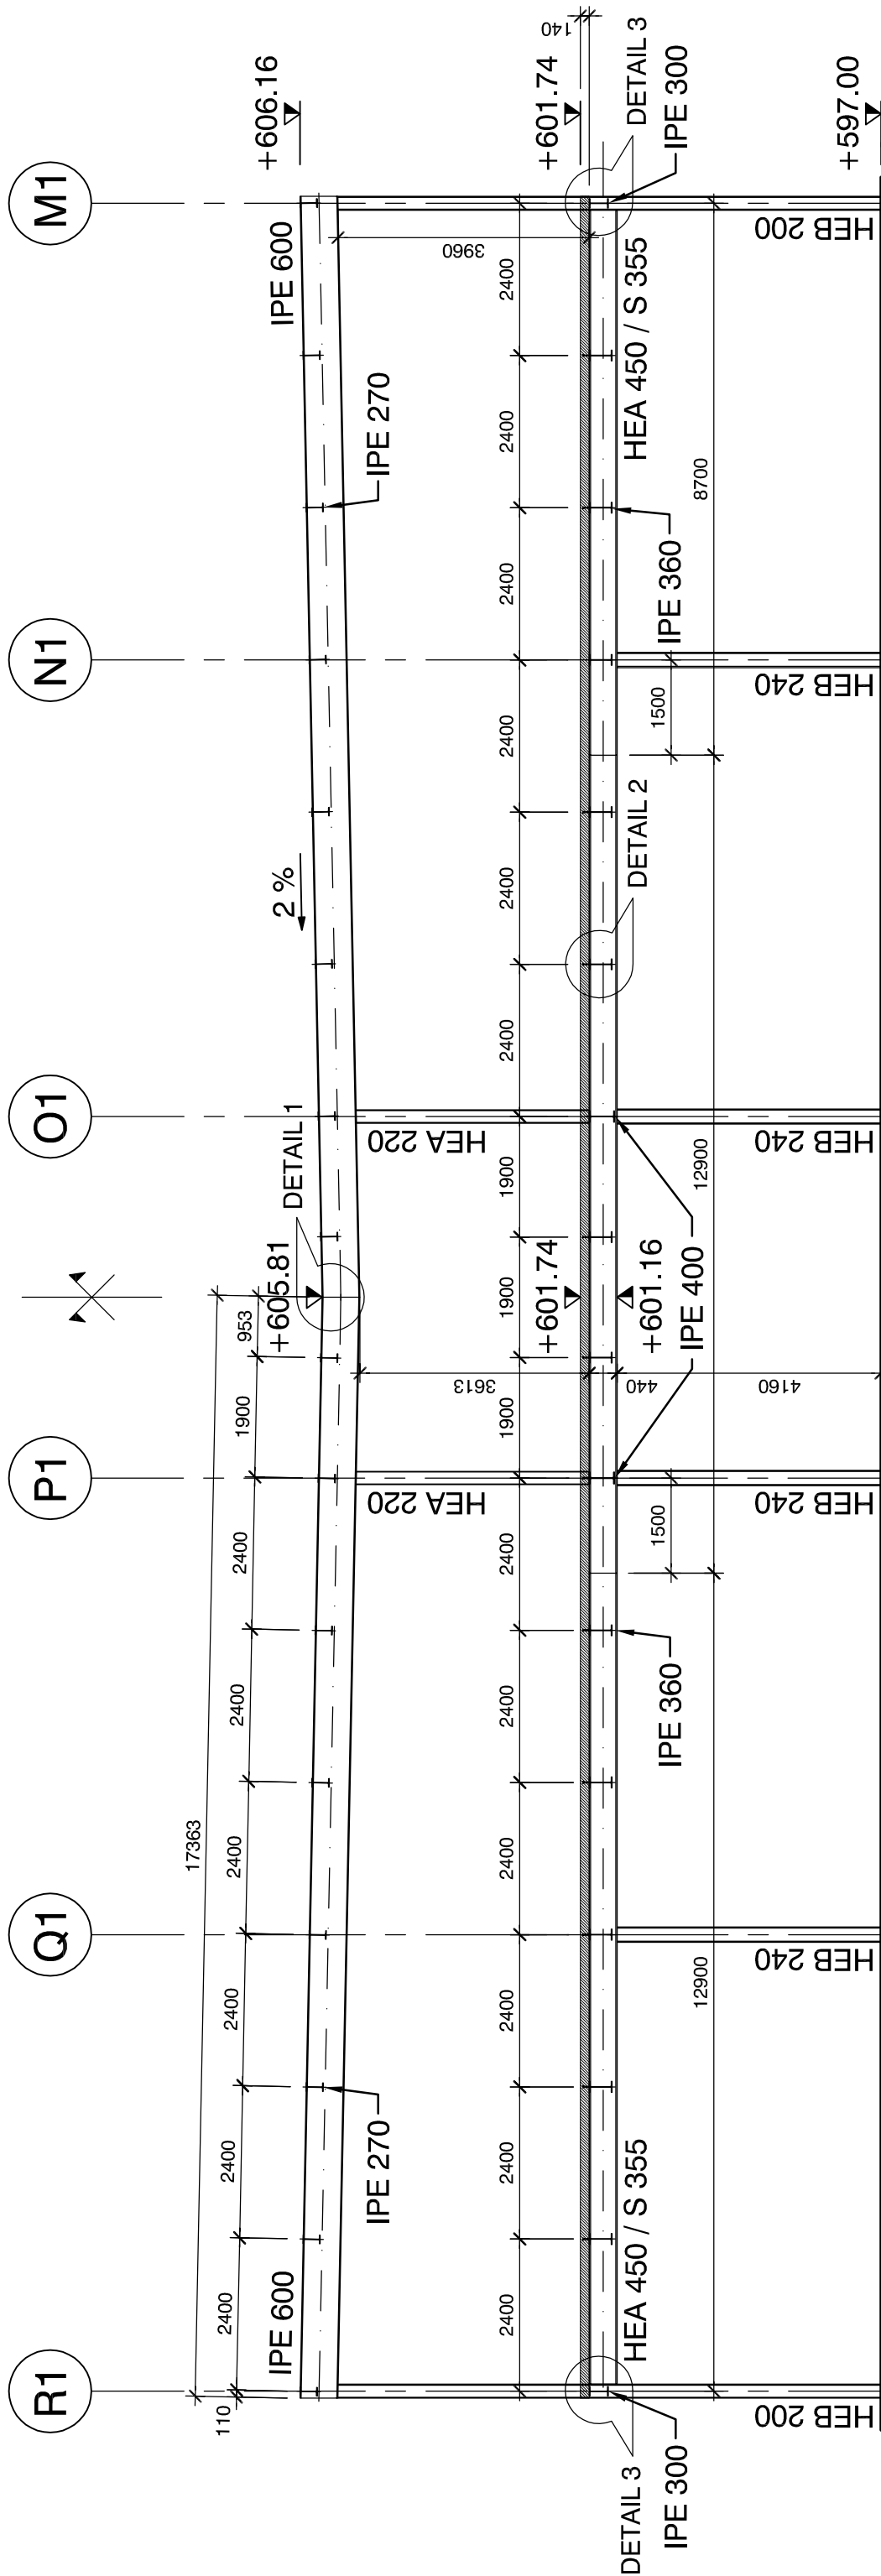

DETAIL 1

1:10


Sommier toiture

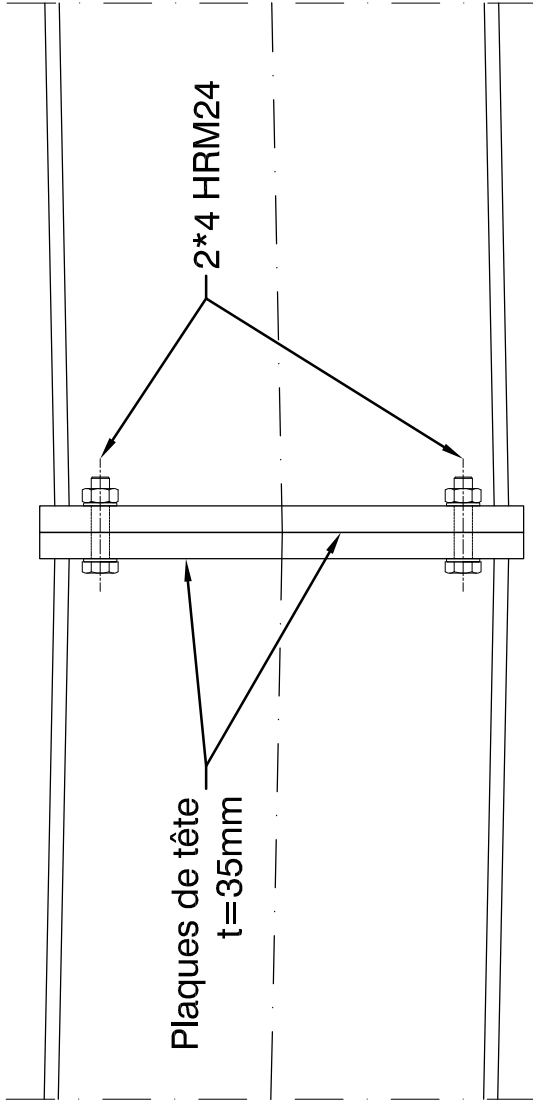

DETAIL 2

1:10


Dalle mixte

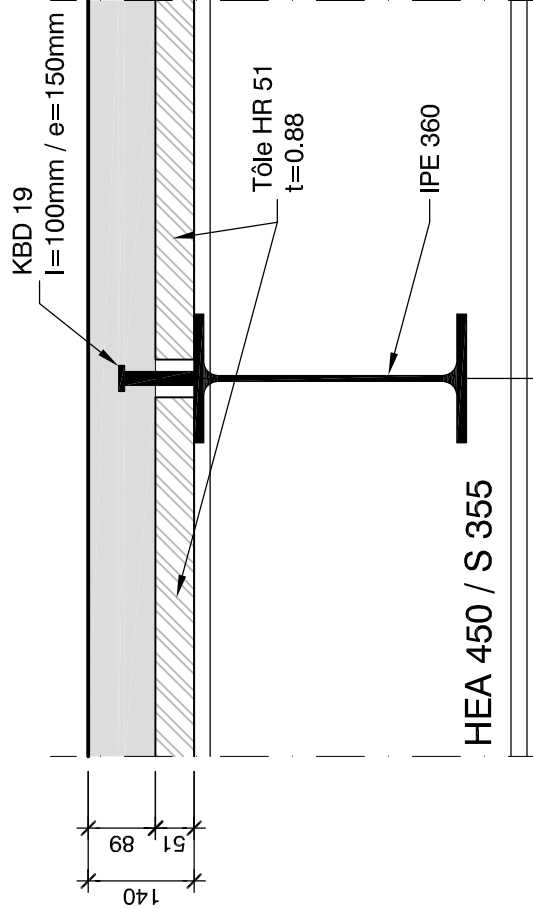

DETAIL 3

1:10

Bord de dalle

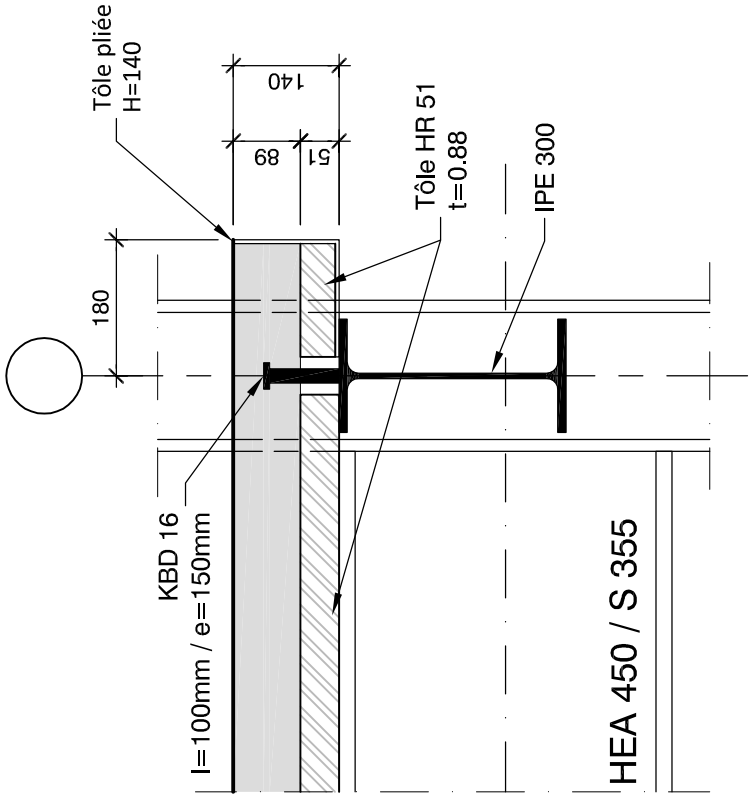

Halles industrielles et artisanales

Le Verney, Puidoux

HALLE A

CHARPENTE METALLIQUE  
COUPES & DETAILS

ENSEMBLE

EXECUTION

Date : 05.03.2012 Dess : CH Visa : SG Format : 63 x 40 Echelle : 1:100 / 1:10

Modifications

| Indice | Date       | Dess. | Visa | Remarques                                  |
|--------|------------|-------|------|--------------------------------------------|
| A      | 23.04.2013 | YK    | SG   | Modification des poteaux centraux.         |
| B      | 29.04.2013 | NG    | SG   | Mise à jour selon modifications du projet. |
| C      |            |       |      |                                            |
| D      |            |       |      |                                            |

Conforme à l'exécution

Ce plan est valable à la date ci-dessous, sous réserve de modifications ultérieures.  
En cas de fouilles, l'entrepreneur reste seul responsable de tous dégâts causés aux installations souterraines.

Date :

Signature :

Avenue des Alpes 43  
1820 Montreux  
tél. : 021 333 45 00  
fax : 021 333 45 01  
www.dwilli.ch  
e-mail : info@dwilli.ch

Rue de Battenlin 1  
1630 Bulle  
tél. : 026 404 48 70  
fax : 026 404 48 71

3913.1-103 B