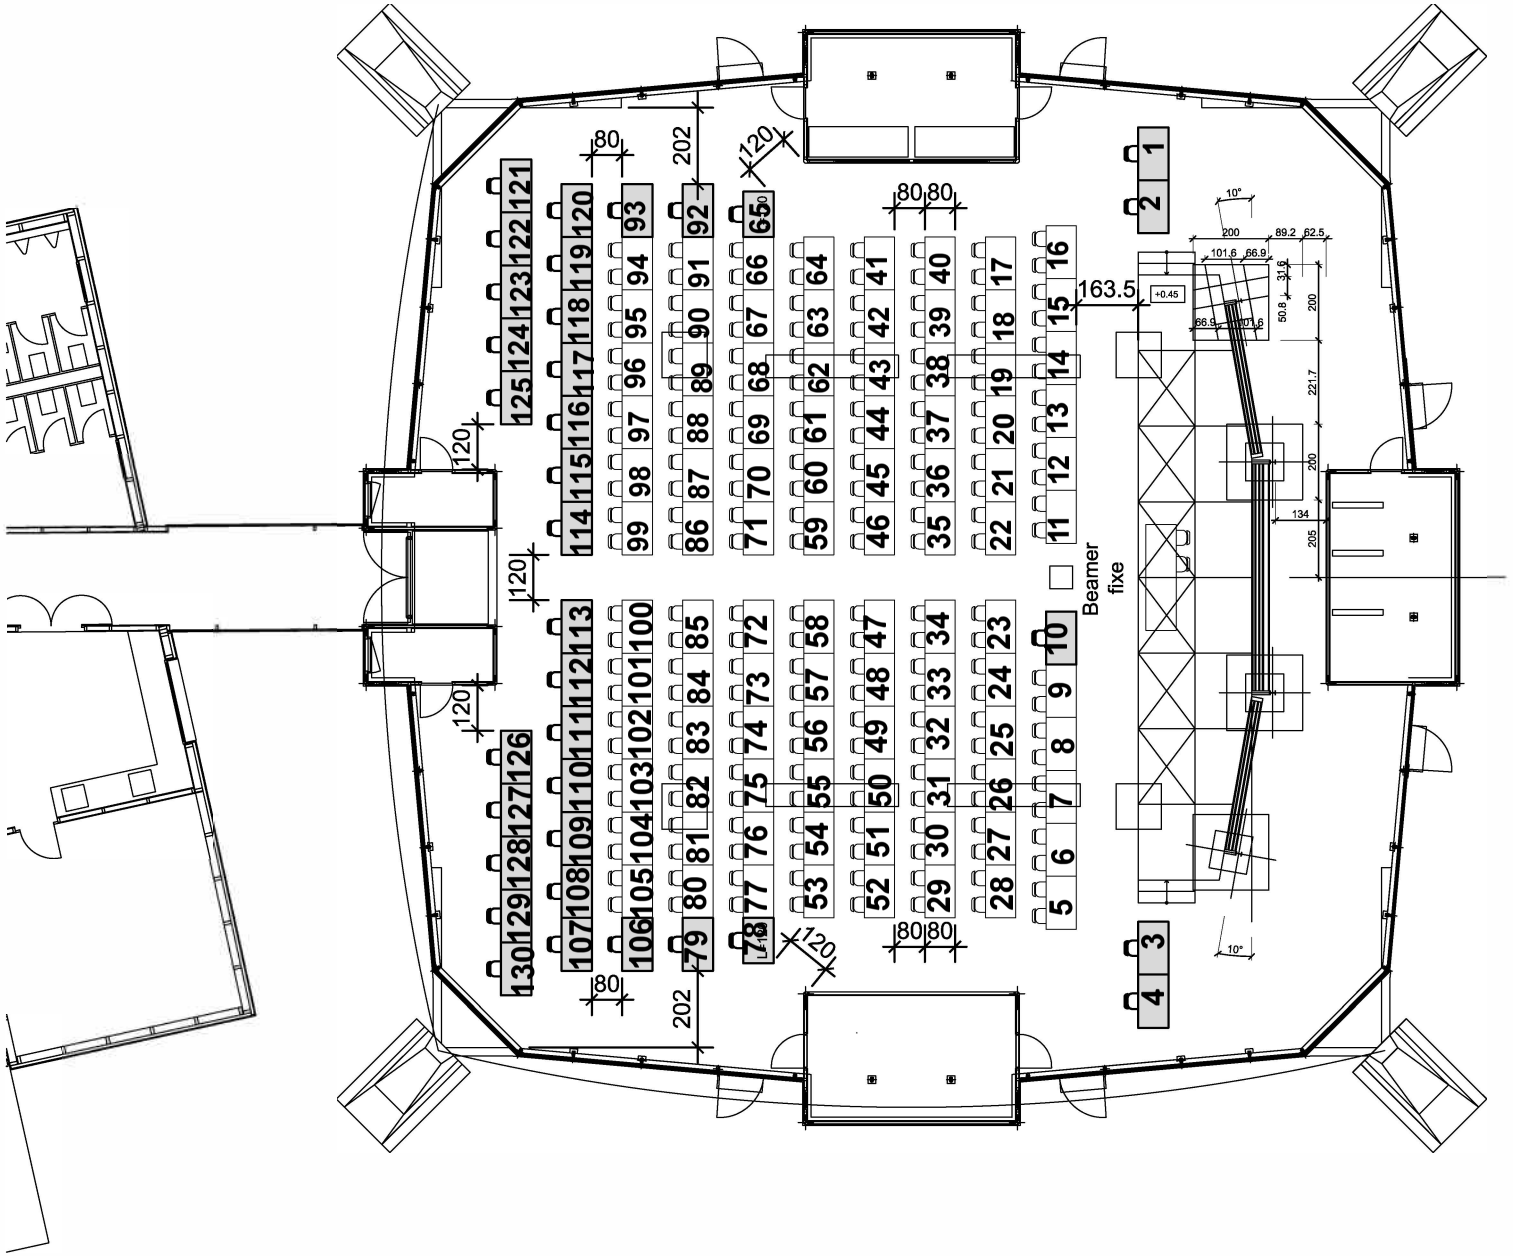

Mobilier en place
Tables 80 x 140cm
15 x 6 + 1x 5 = 95 tables
15 x 12 + 1x 10 = 190 chaises

Mobilier ajouté pour examens
Tables 80 x 140cm
16 x 2 + 1= 33 tables
+ 2 tables 80 x120cm
vers les sorties Nord et Sud
Total de places ajoutées : 35 places

Total : 130 places

EXAMENS - Polydôme
Plan d'aménagement - 1:200
GEA - A. Delaloye - 30.10.2014
Approbation DSPS le 29.10.2014
Mise à jour du plan le 02.10.2017

ÉCOLE POLYTECHNIQUE FÉDÉRALE DE LAUSANNE

DII Domaine Immobilier et Infrastructures

DESS:	DATE:	FICHIER:
K&K	2013	-
MODIFICATIONS:		ECHELLE:
REVISION		A4
PO		ETAGE: 00