



ZIMMERMANN
ARCHITECTES SA

RUE DU JURA 12
TEL. (022) 364 54 54
EMAIL :



1196 GLAND
FAX (022) 364 45 24
info@zimmermannsa.com

THEVOZ - PRILLY - 1089

PROJET
4ème ETAGE

Date: 30.08.2011

Ech.: 1/100 ème

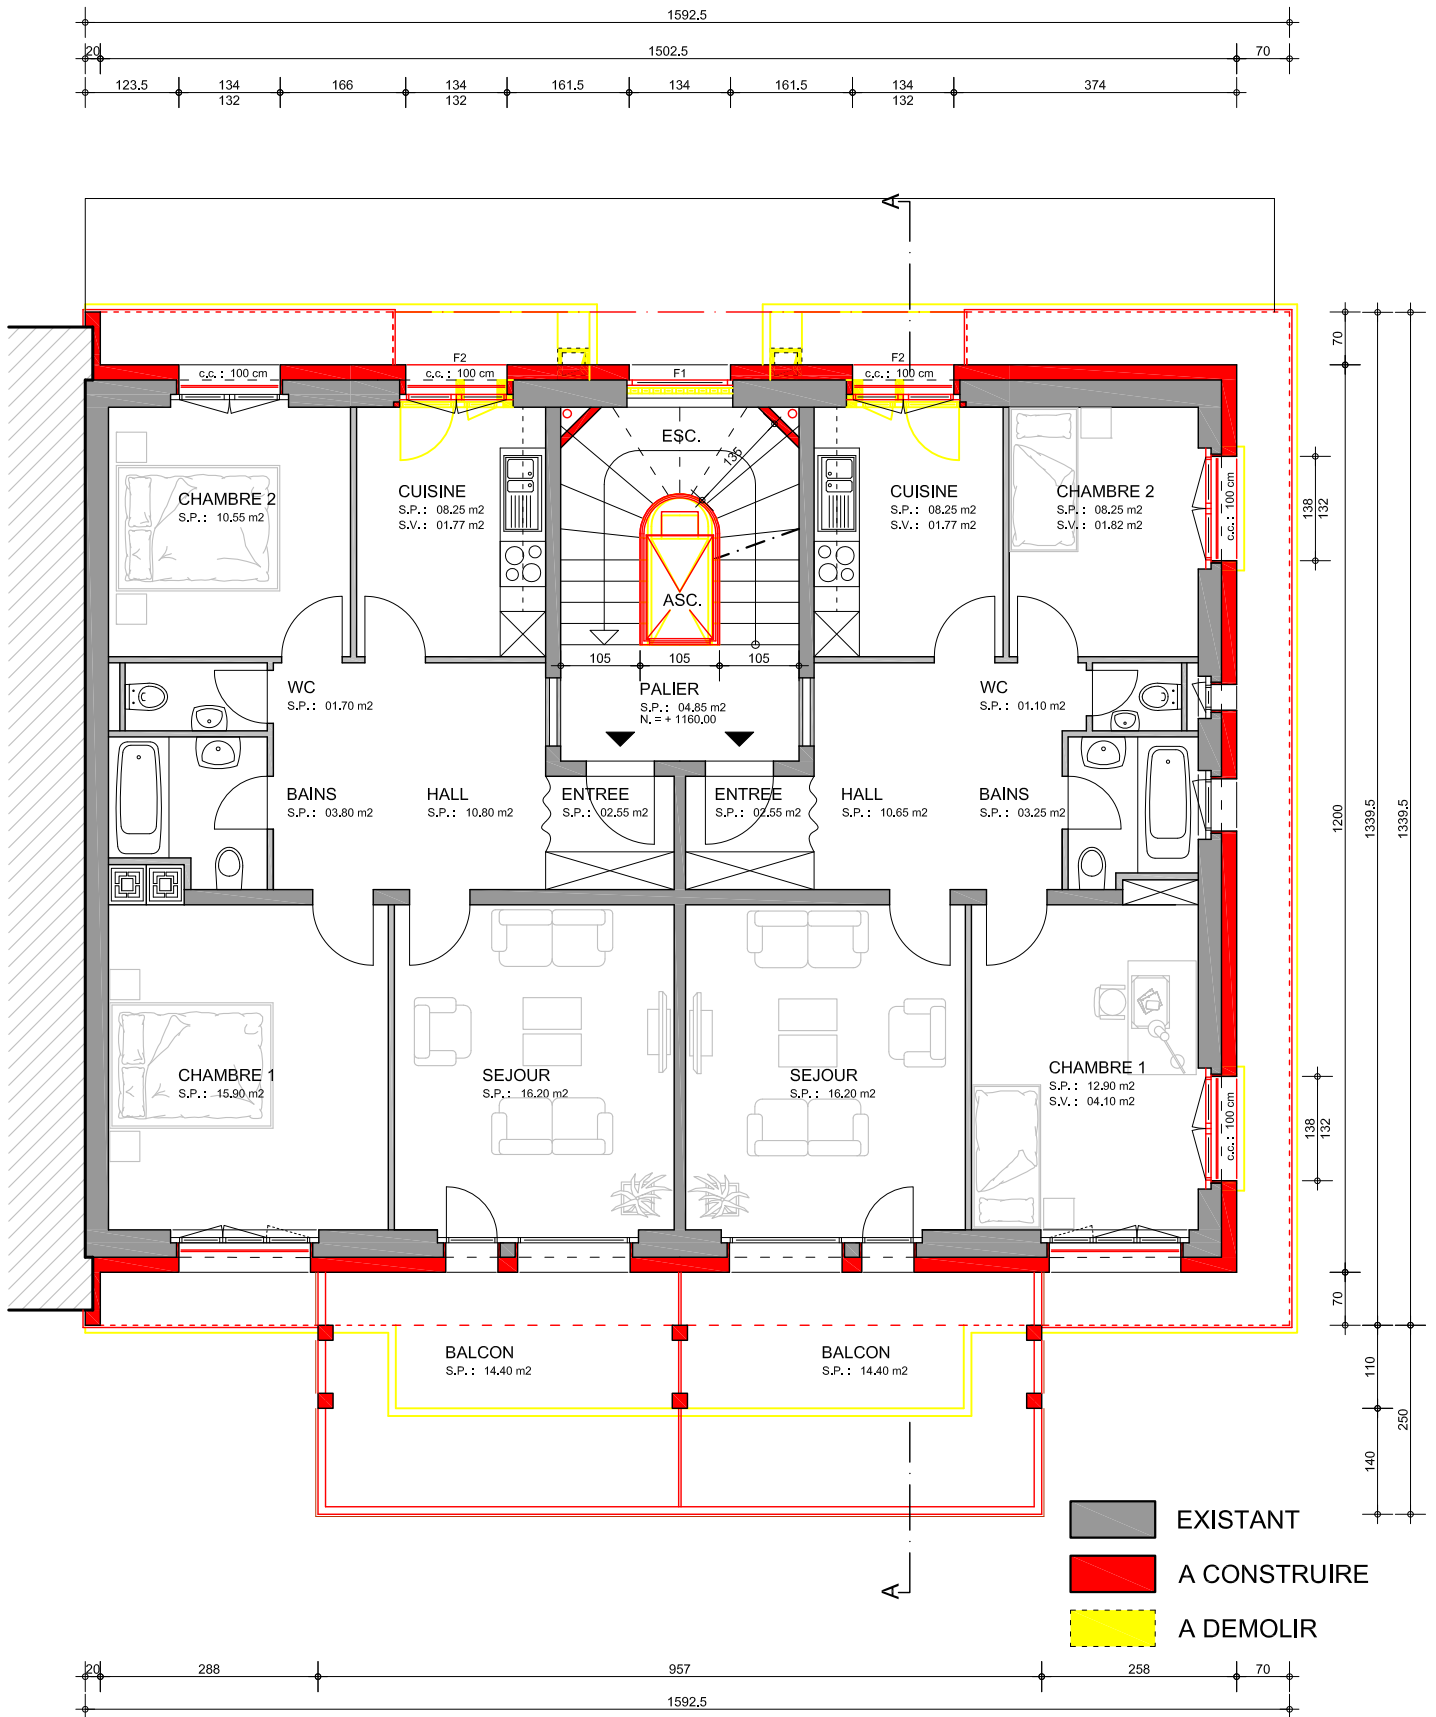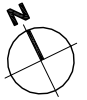



ZIMMERMANN
ARCHITECTES SA

RUE DU JURA 12
TEL. (022) 364 54 54
EMAIL :

1196 GLAND
FAX (022) 364 45 24
info@zimmermannsa.com

THEVOZ - PRILLY - 1089

PROJET


5ème ETAGE (à construire)

Date: 30.08.2011

Ech.: 1/100 ème



SCHEMA ELECTRIQUE DE PRINCIPLE

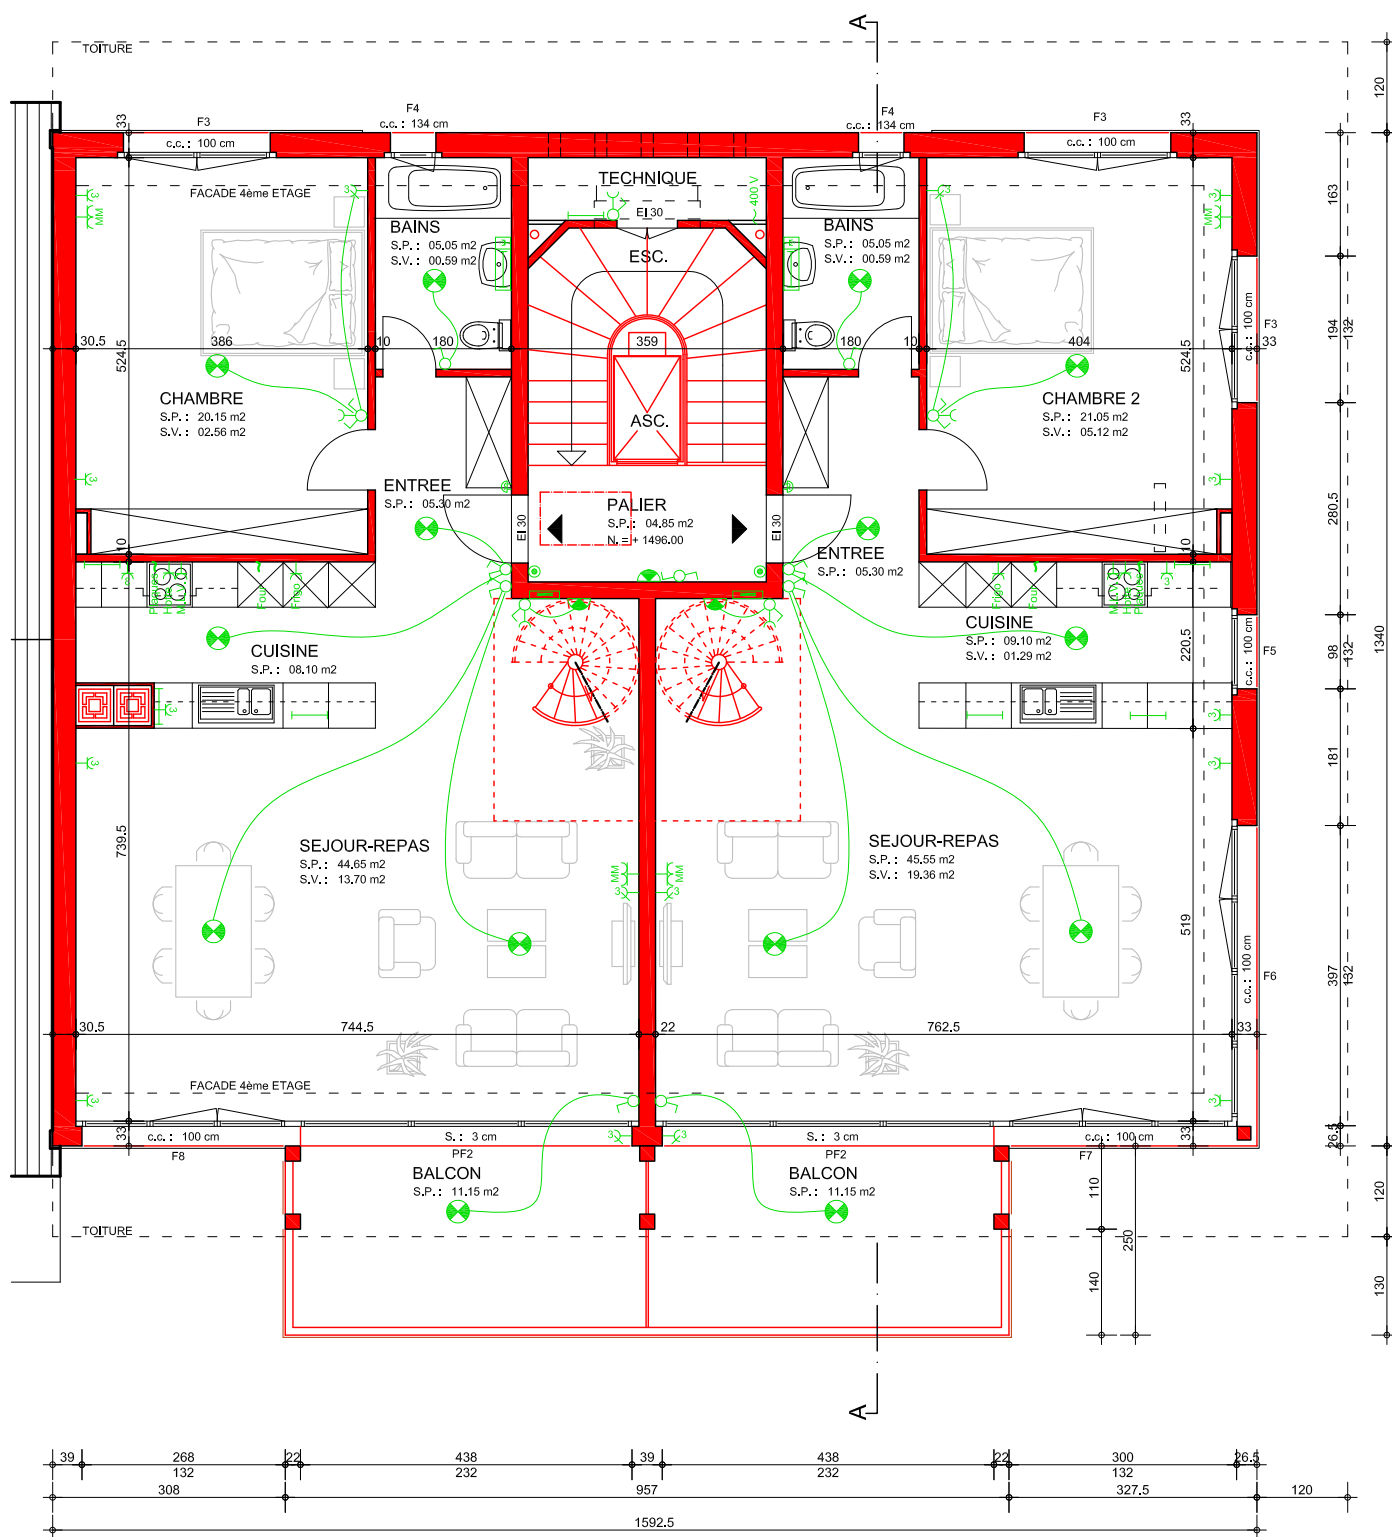



ZIMMERMANN
ARCHITECTES SA

RUE DU JURA 12
TEL. (022) 364 54 54
EMAIL :


1196 GLAND
FAX (022) 364 45 24
info@zimmermannsa.com

THEVOZ - PRILLY - 1089

PROJET
TOITURE (à construire)

Date: 30.08.2011

Ech.: 1/100 ème

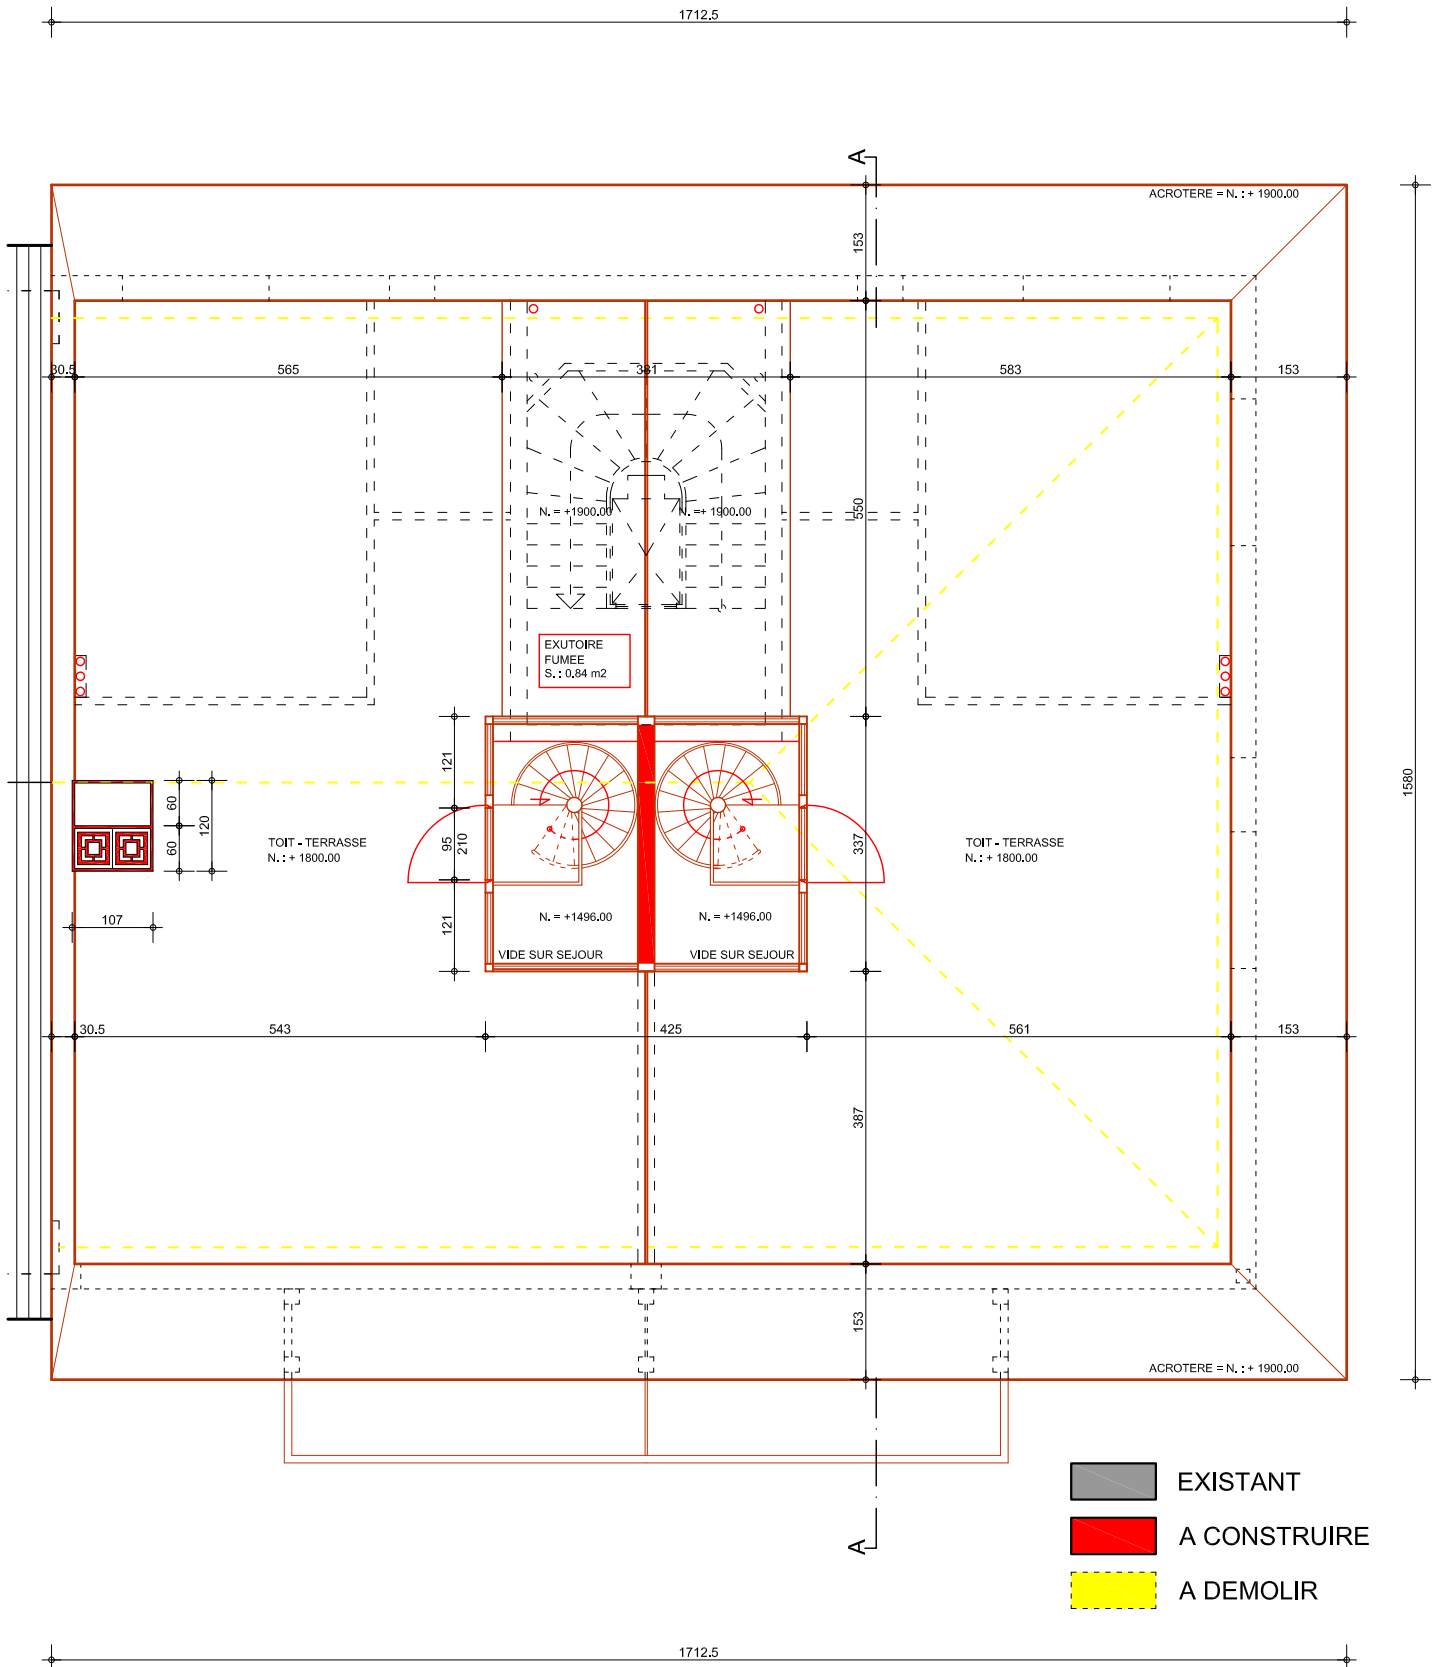



ZIMMERMANN
ARCHITECTES SA

RUE DU JURA 12
TEL. (022) 364 54 54
EMAIL :

1196 GLAND
FAX (022) 364 45 24
info@zimmermannsa.com


THEVOZ - PRILLY - 1089

PROJET
COUPE

Date: 30.08.2011

Ech.: 1/100 ème

- EXISTANT
- A CONSTRUIRE
- A DEMOLIR

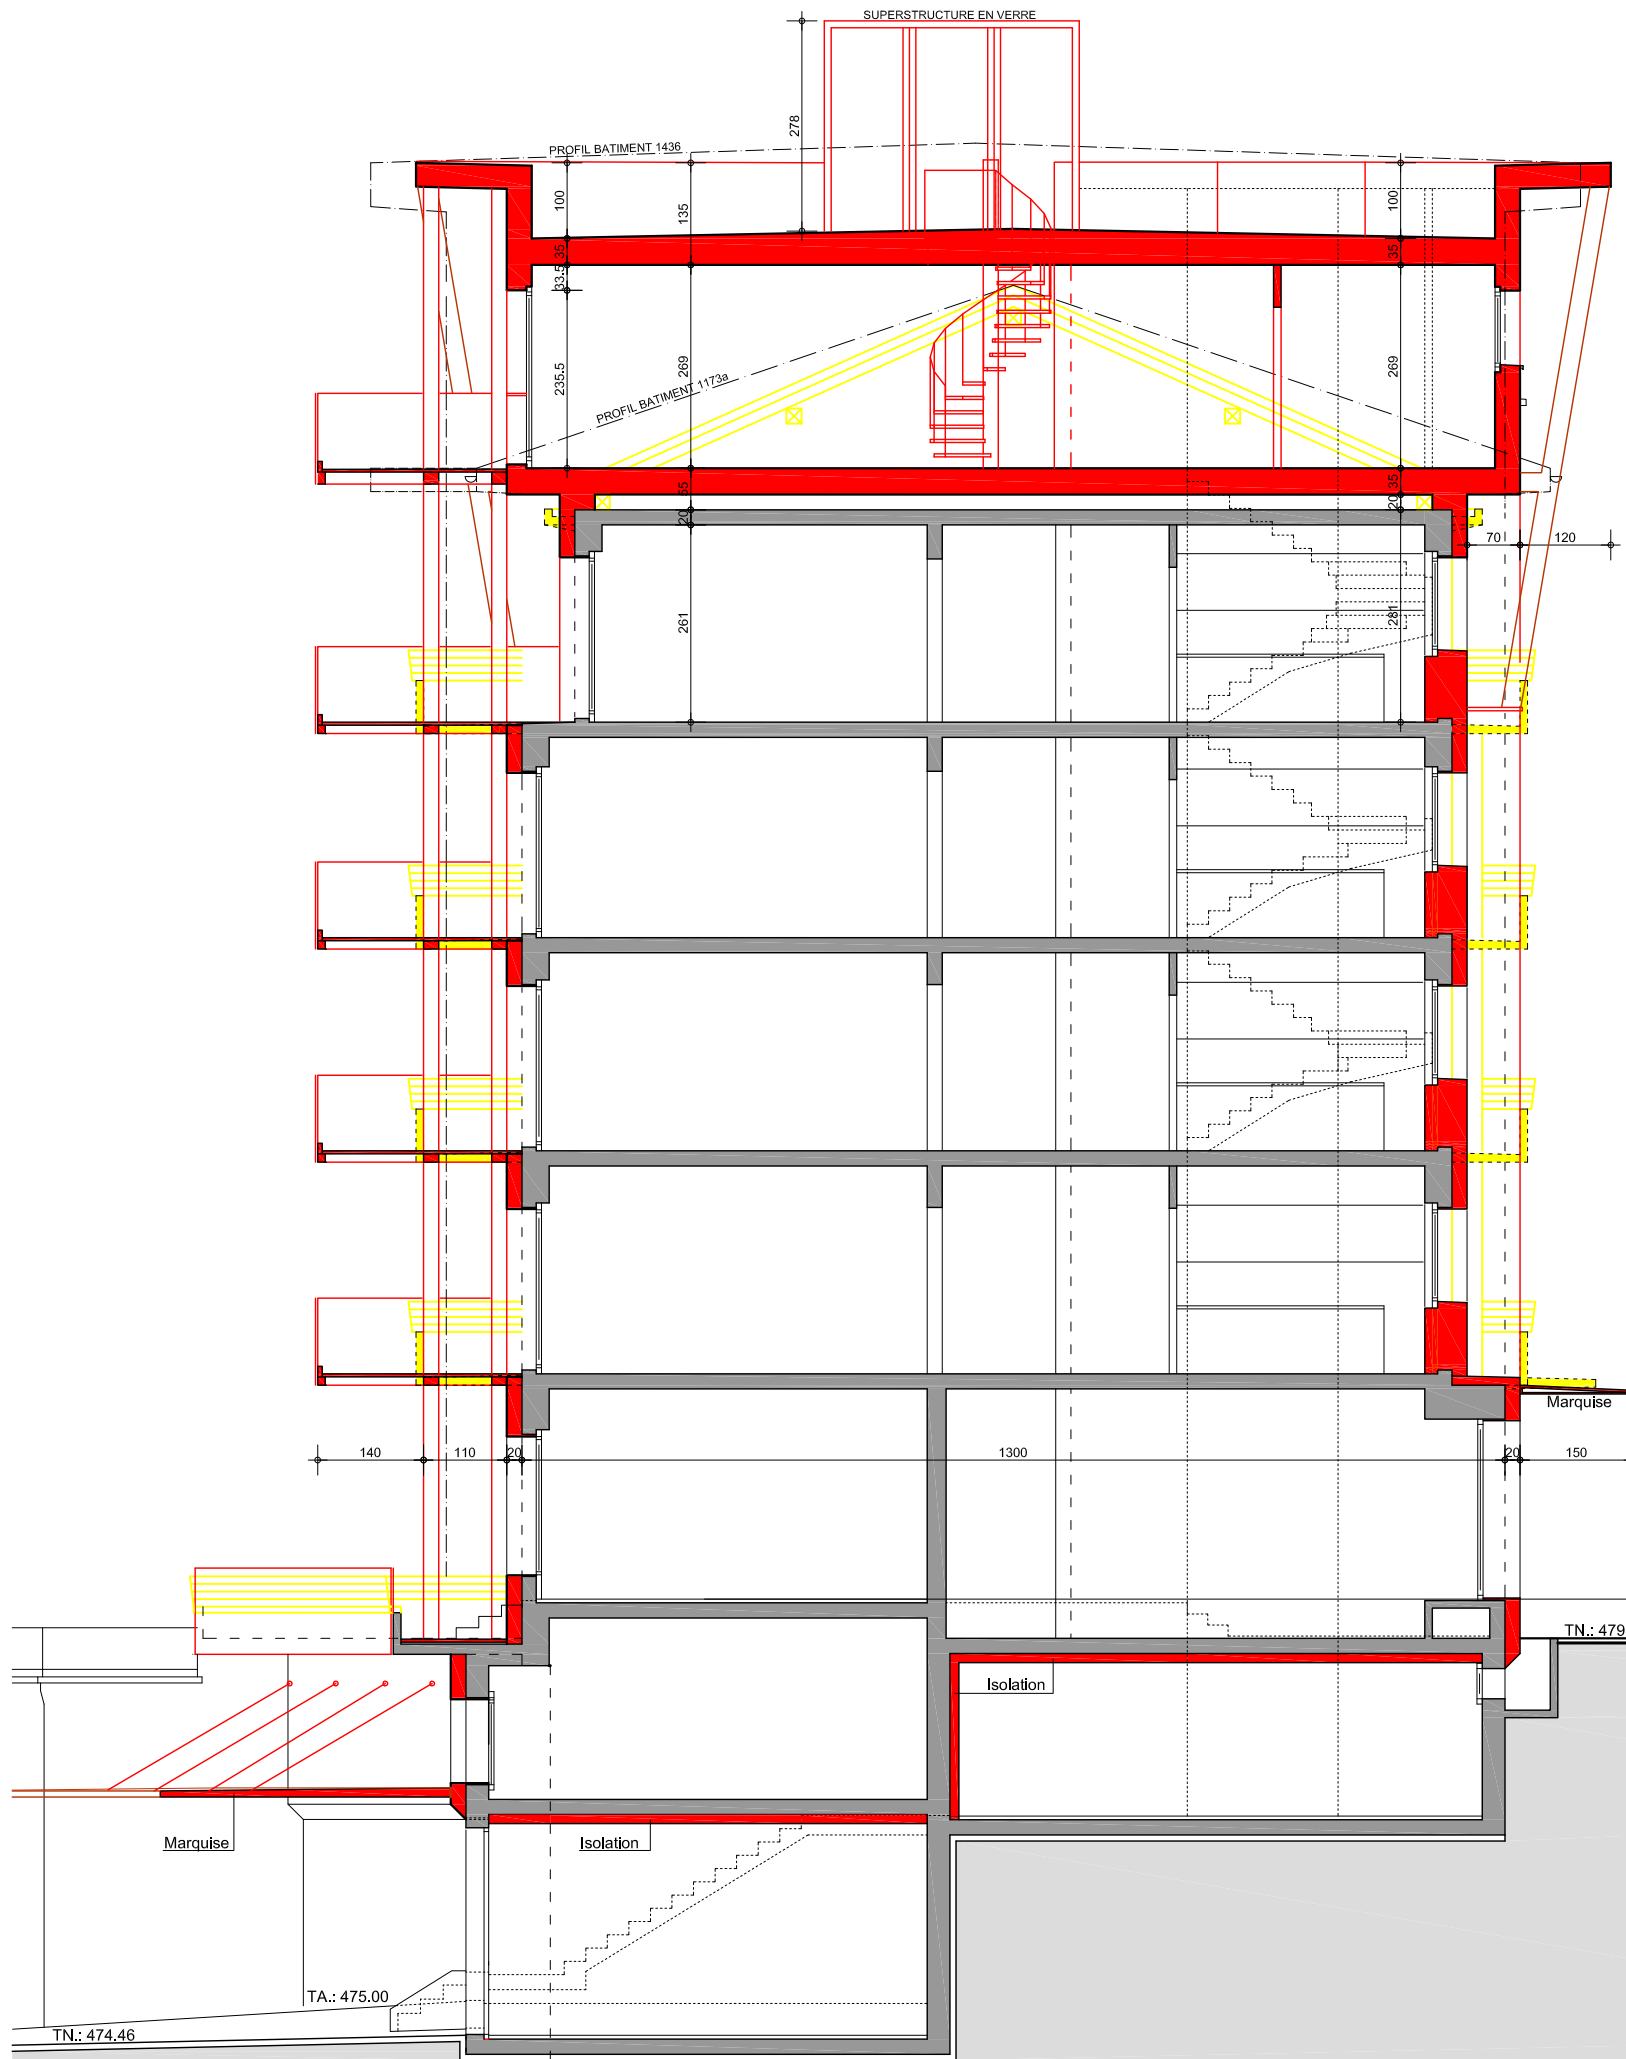

- CORNICHE +1900.00 = 499.40
- TOIT-TERRASSE +1800.00 = 490.00
- FAITE EXIST. +1738.00 = 497.00
- 5ème ETAGE +1496.00 = 495.36
- COMBLE EXIST. +1441.00 = 494.00
- 4ème ETAGE +1160.00 = 492.00
- 3ème ETAGE +890.00 = 489.30
- 2ème ETAGE +595.00 = 486.35
- 1er ETAGE +300.00 = 483.40
- REZ +/- 0.00 = 480.40
- SOUS-SOL -290.00 = 477.55



ZIMMERMANN
ARCHITECTES SA

RUE DU JURA 12
TEL. (022) 364 54 54
EMAIL : info@zimmermannsa.com

1196 GLAND
FAX (022) 364 45 24

THEVOZ - PRILLY - 1089
PROJET
FACADE SUD-OUEST coté Lac

Date: 30.08.2011 Ech.: 1/100 ème

- EXISTANT
- A CONSTRUIRE
- A DEMOLIR

CORNICHE +1900.00 = 499.40

TOIT-TERRASSE +1800.00 = 498.40

FAITE EXIST. +1738.00 = 497.78

5ème ETAGE +1496.00 = 495.36

COMBLE EXIST. +1441.00 = 494.81

4ème ETAGE +1160.00 = 492.00


3ème ETAGE +890.00 = 489.30

2ème ETAGE +595.00 = 486.35

1er ETAGE +300.00 = 483.40

REZ +/- 0.00 = 480.40

SOUS-SOL -290.00 = 477.55

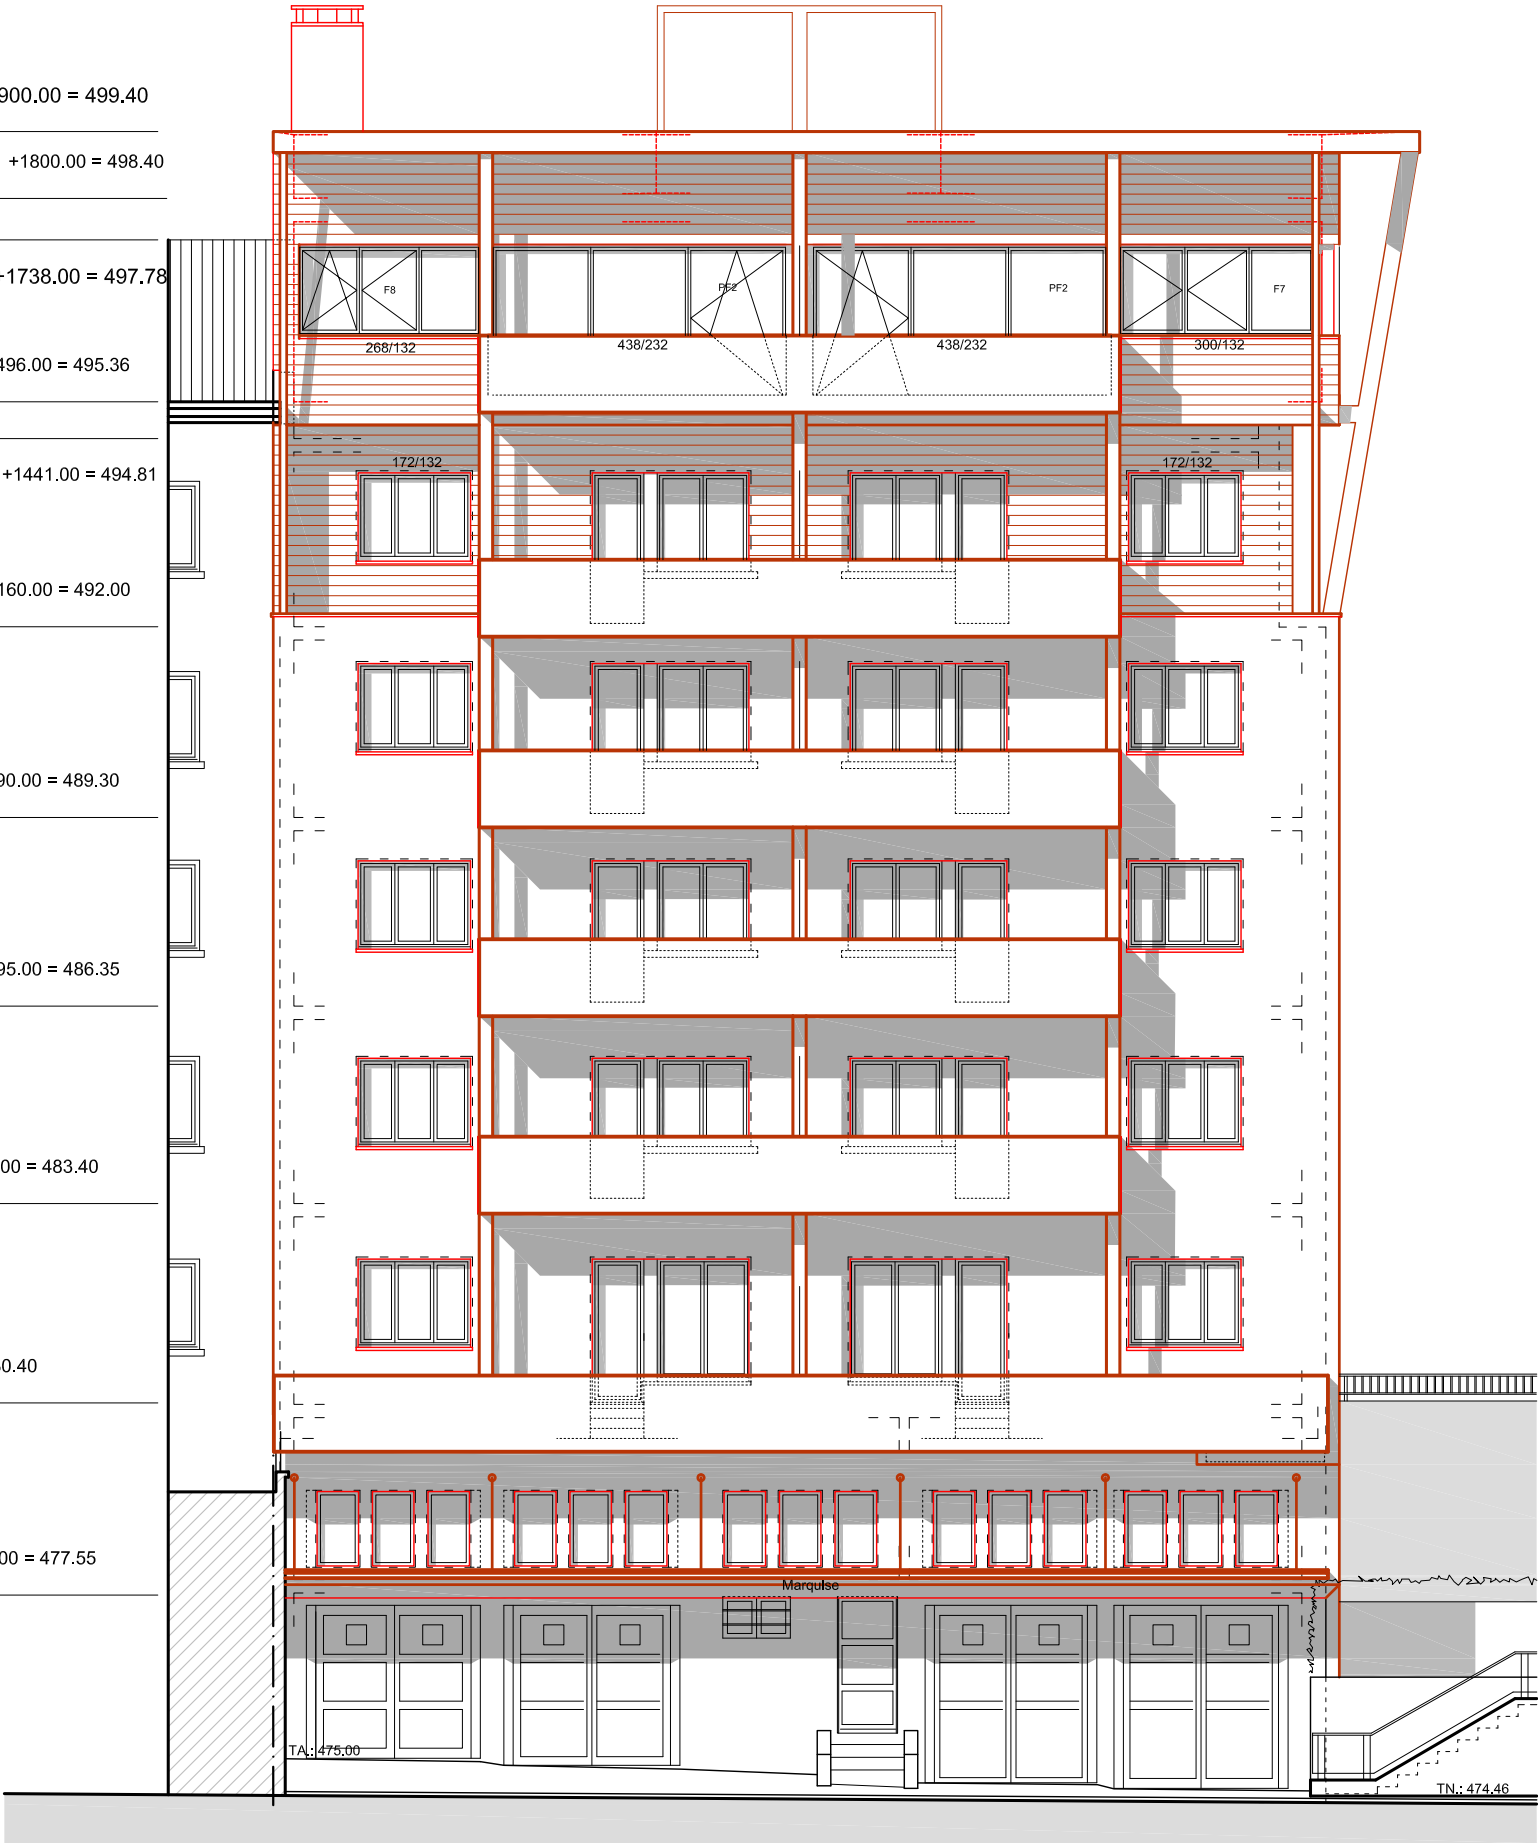

CORNICHE +1900.00 = 499.40



TOIT-TERRASSE +1800.00 = 498.40



FAITE EXIST. +1738.00 = 497.78



5ème ETAGE +1496.00 = 495.36



COMBLE EXIST. +1441.00 = 494.81



4ème ETAGE +1160.00 = 492.00



3ème ETAGE +890.00 = 489.30



2ème ETAGE +595.00 = 486.35



1er ETAGE +300.00 = 483.40




REZ +/- 0.00 = 480.40






SOUS-SOL -290.00 = 477.50

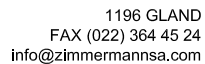



Date: 30.08.2011 Ech.: 1/100 ème

-  EXISTANT
-  A CONSTRUIRE
-  A DEMOLIR

