BS 150

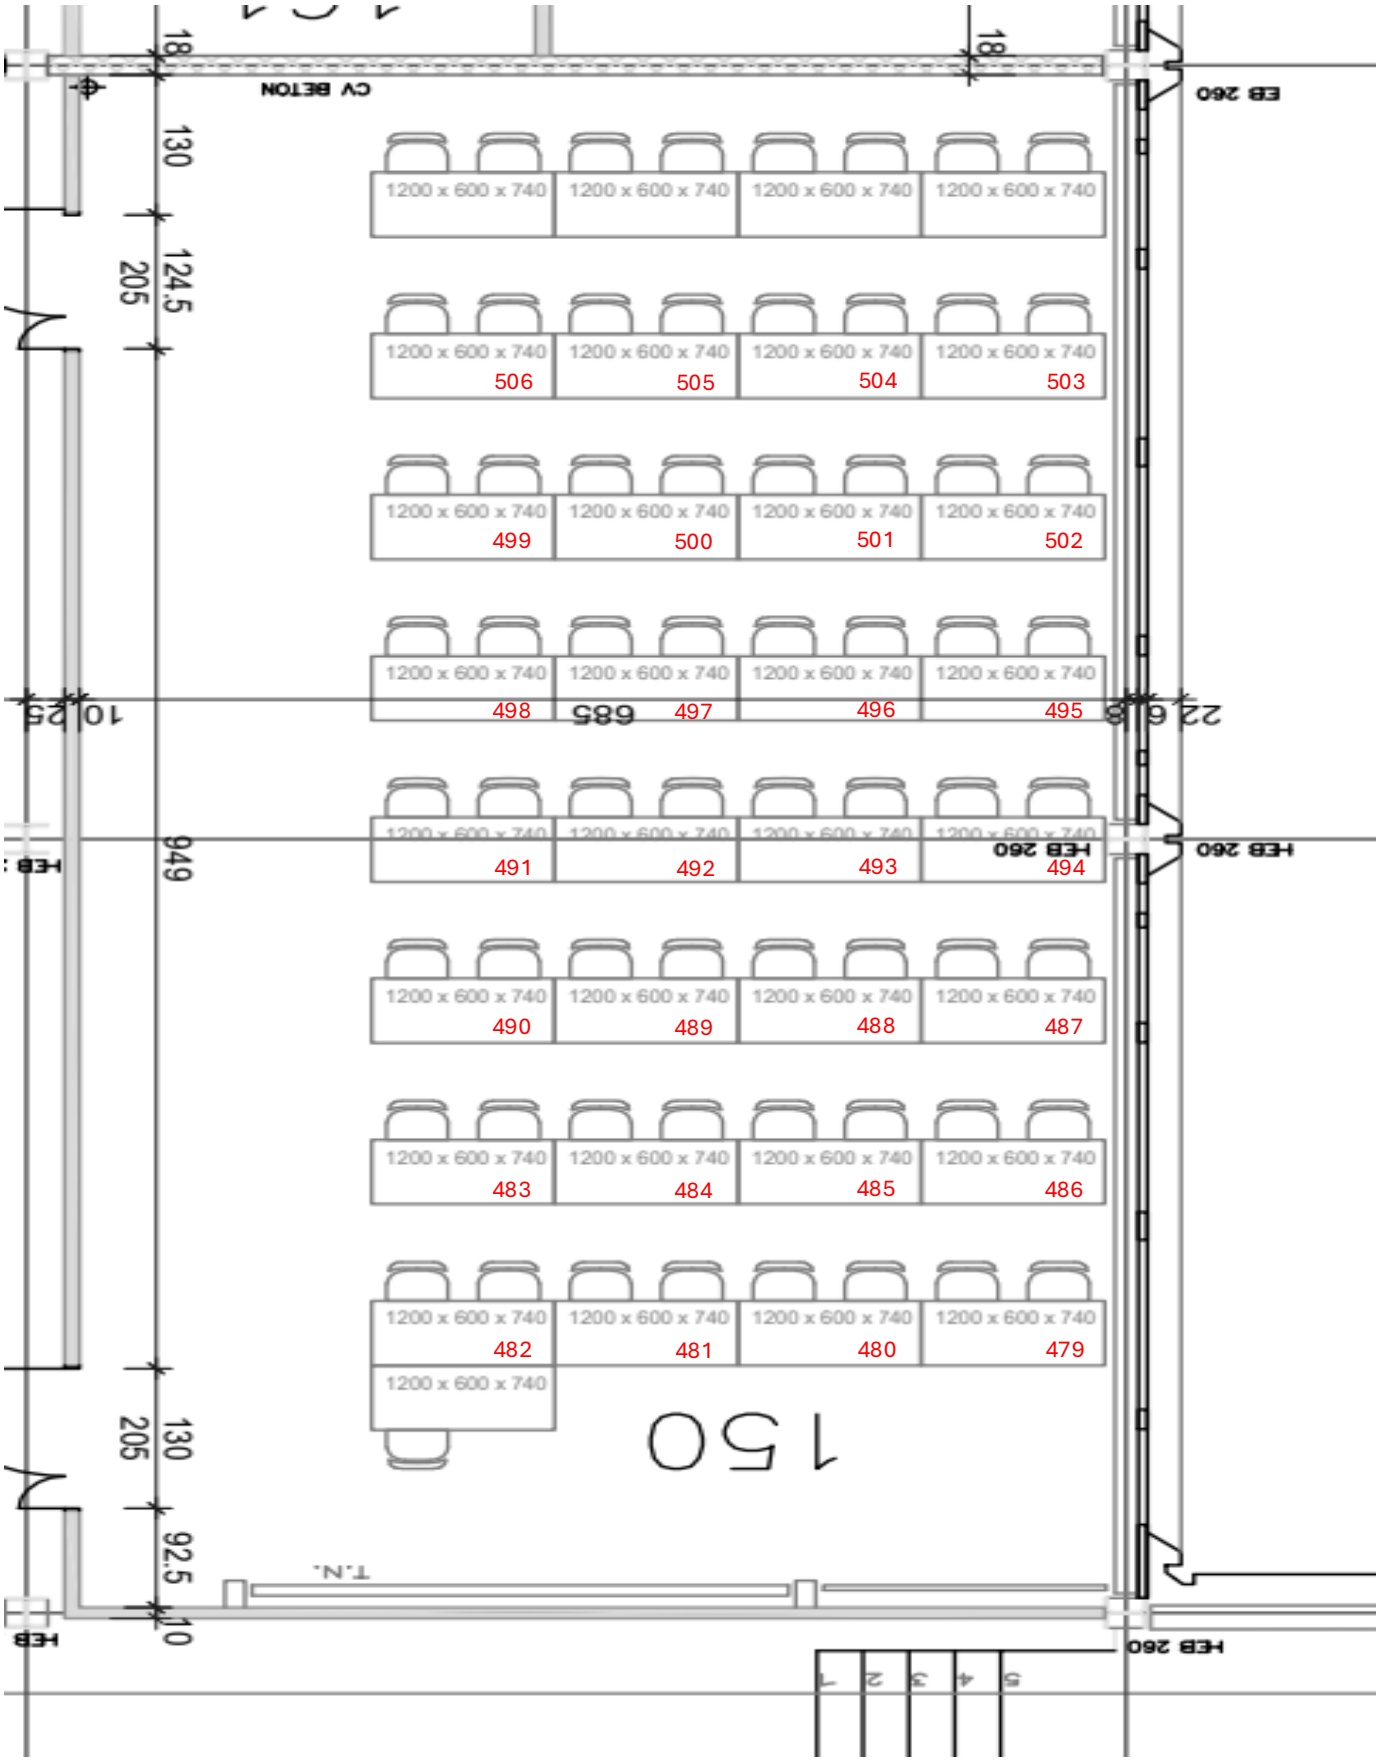
1200 x 600 x 740
479
480
481
482
483
484
485
486
487
488
489
490
491
492
493
494
495
496
497
498
499
500
501
502
503
504
505
506
150
HEB 260
HEB 260
HEB 260
HEB 260
CV BETON
T.N.
130
205
124.5
949
685
22.6
10.25
92.5
10
18
18
1
2
3
4
5

CE 1 100
LOCAL D'ENSEIGNEMENT

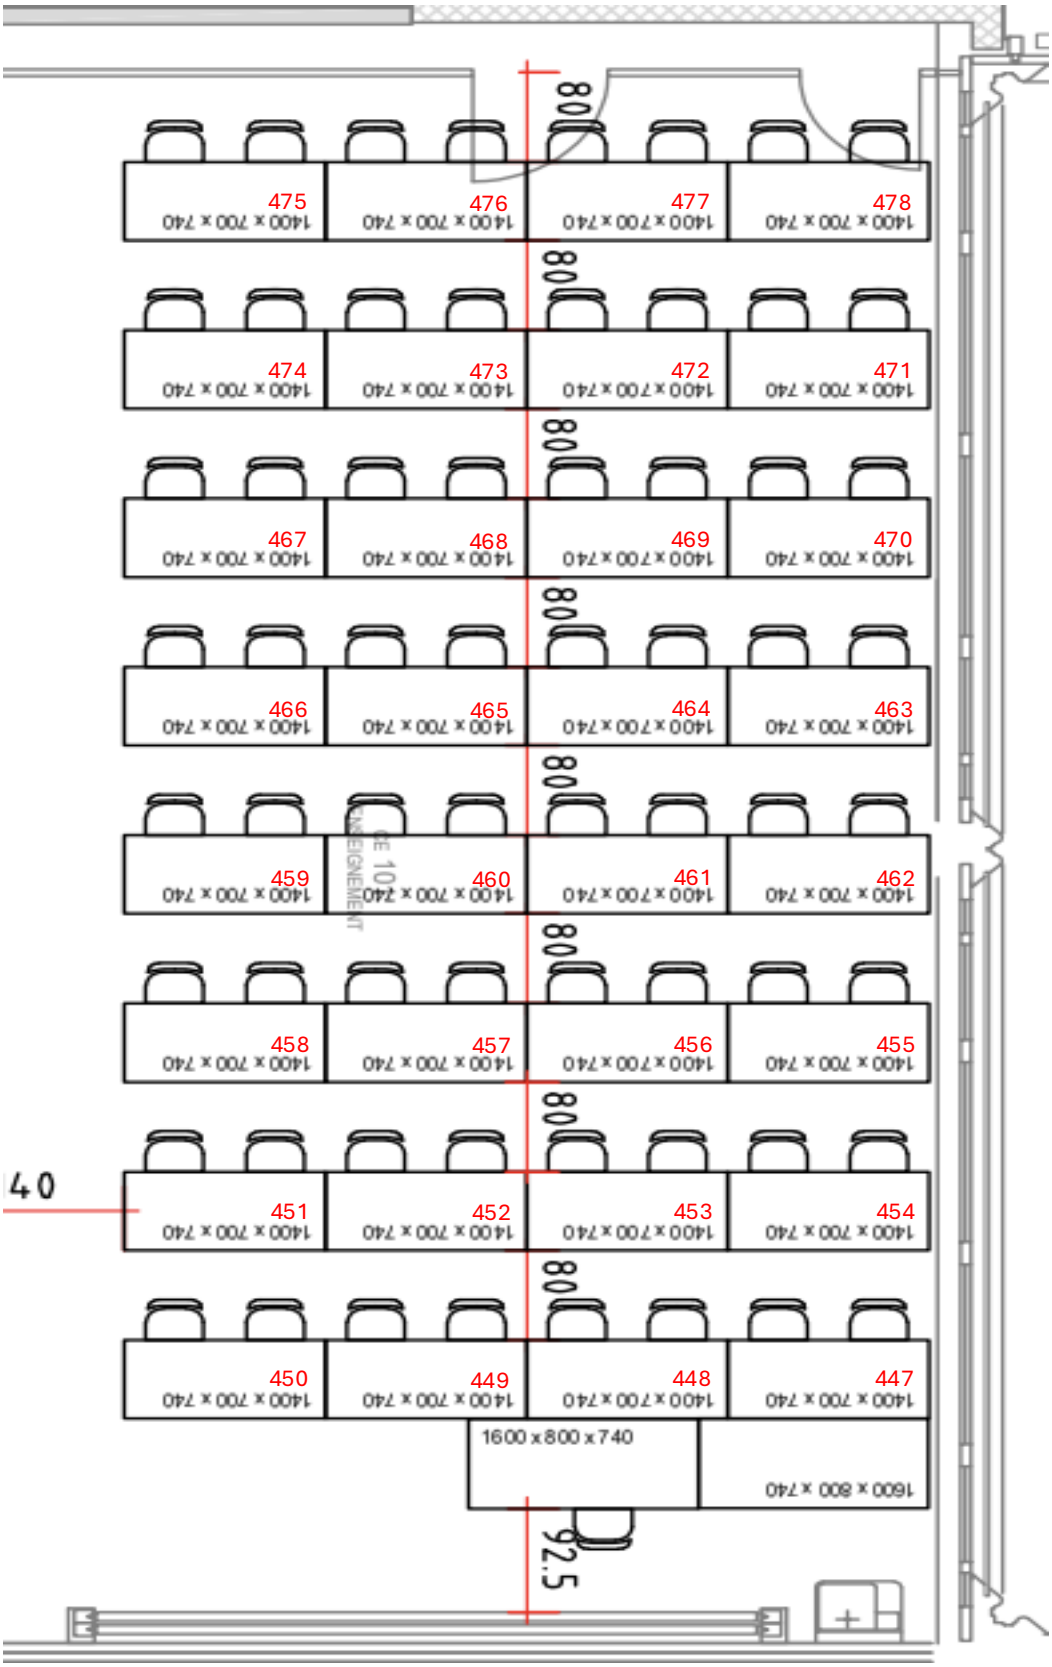
475
476
477
478
474
473
472
471
467
468
469
470
466
465
464
463
459
460
461
462
458
457
456
455
451
452
453
454
450
449
448
447
1400 x 700 x 740
1600 x 800 x 740
1600 x 800 x 740
80
40
92.5
CE 101
AMENAGEMENT

CM 1 2

CM 12
AUDITOIRE
190 PLACES
128 129 130
127 126 125 124 123 122 121
114 115 116 117 118 119 120
113 112 111 110 109 108 107
100 101 102 103 104 105 106
99 98 97 96 95 94 93
86 87 88 89 90 91 92
85 84 83 82 81 80 79
72 73 74 75 76 77 78
71 70 69 68 67 66 65
58 59 60 61 62 63 64
57 56 55 54 53 52 51
44 45 46 47 48 49 50
43 42 41 40 39 38 37
AUDITOIRE

INF 2

1600 x 800 x 740
HEB 200
36
299
35
34
33
32
31
30
29
22
23
24
25
26
27
28
EXUTOIRE
DE
FUMEE
21
20
19
18
17
16
15
8
9
10
11
12
13
14
7
6
5
4
3
2
1
PROFILE SHAPE = 116 CM
PROFILE SHAPE = 116 CM
HEB 200
HEB 200
PILIER BA 30/40CM

SG 1

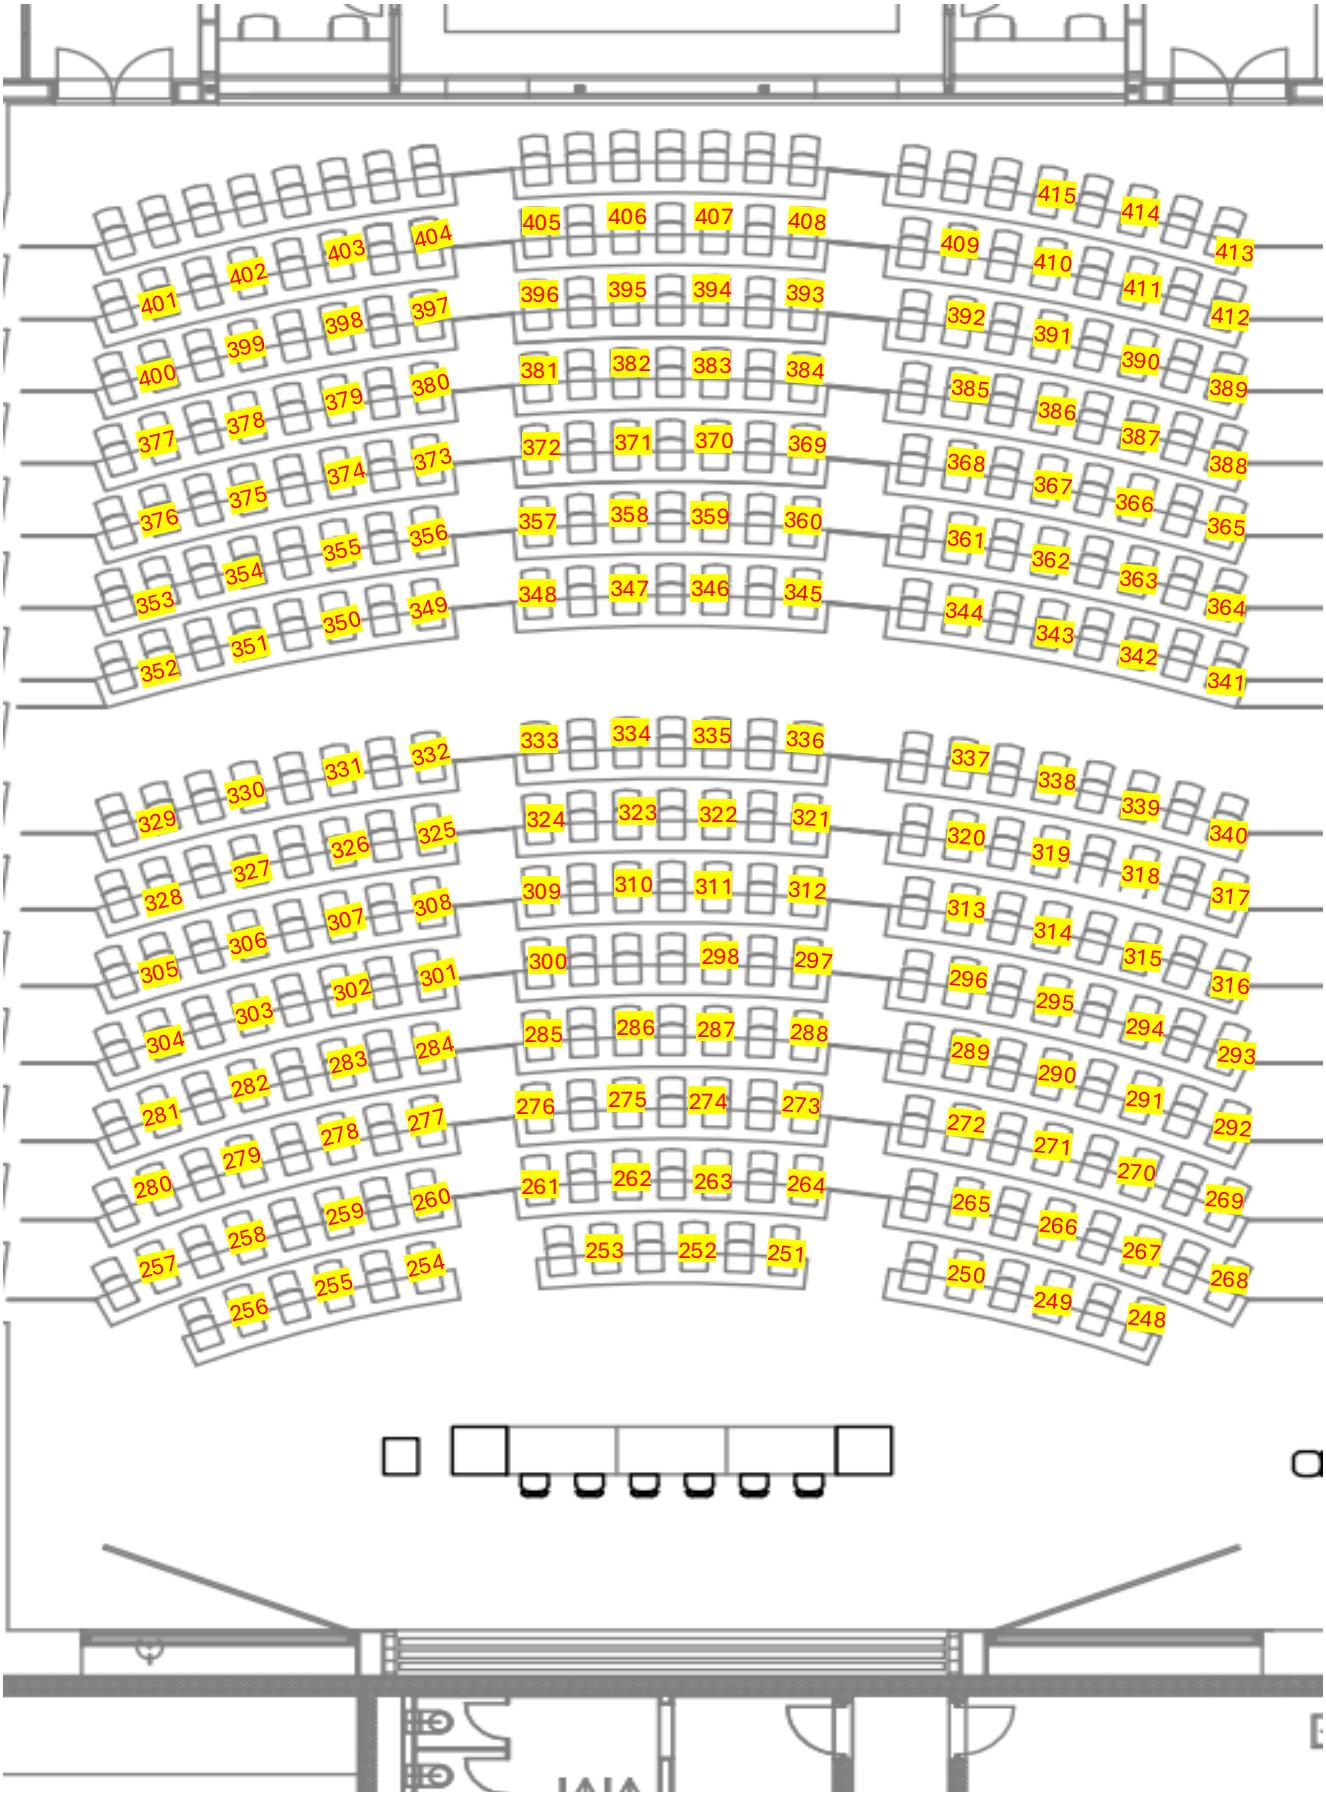
415 414 413
405 406 407 408
409 410 411 412
403 404
402
401
396 395 394 393
392 391 390 389
398 397
399
400
381 382 383 384
385 386 387 388
379 380
378
377
372 371 370 369
368 367 366 365
374 373
375
376
357 358 359 360
361 362 363 364
355 356
354
353
348 347 346 345
344 343 342 341
350 349
351
352
333 334 335 336
337 338 339 340
331 332
330
329
324 323 322 321
320 319 318 317
326 325
327
328
309 310 311 312
313 314 315 316
307 308
306
305
300 298 297
296 295 294 293
302 301
303
304
285 286 287 288
289 290 291 292
283 284
282
281
276 275 274 273
272 271 270 269
278 277
279
280
261 262 263 264
265 266 267 268
259 260
258
257
253 252 251
250 249 248
255 254
256
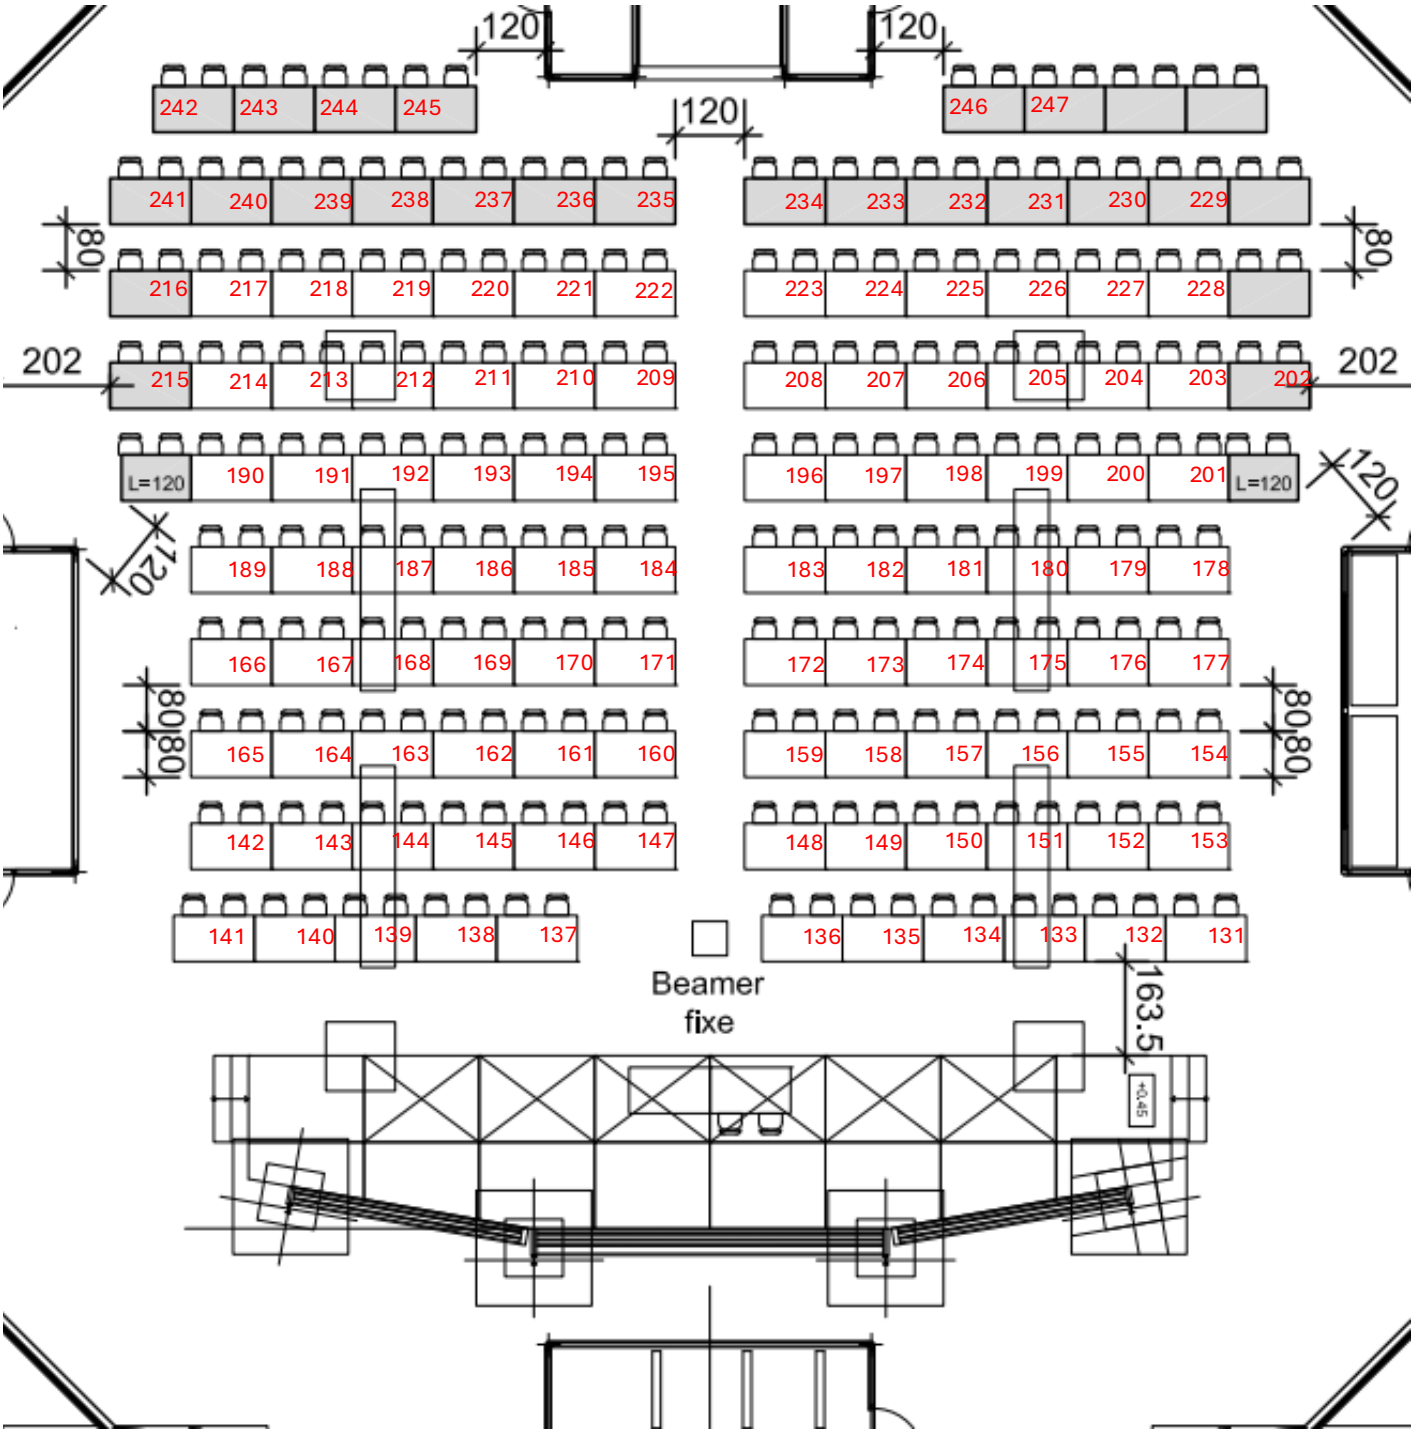
Polidôme PO 01