

Type de salle:	salle de cours
Nbr. de places:	246
Surface:	610 m2


Equipement :		
Tableau noir :		Oui
Tableau blanc:		Non
Beamer :		Oui
Sonorisation :		HP

Mobilier:		
Type:	Nbr.:	
Table 140 x 80 :	95	
Chaise :	190	
Table Manif 140 x 80 :	26	
Table Manif 120 x 80 :	2	
Chaise Manif :	56	

dépannage technique:	34000
dépannage audiovisuel:	33400
dépannage informatique:	1234

EPFL / DSE / Septembre 2023
5.2 A


Polydôme PO 01

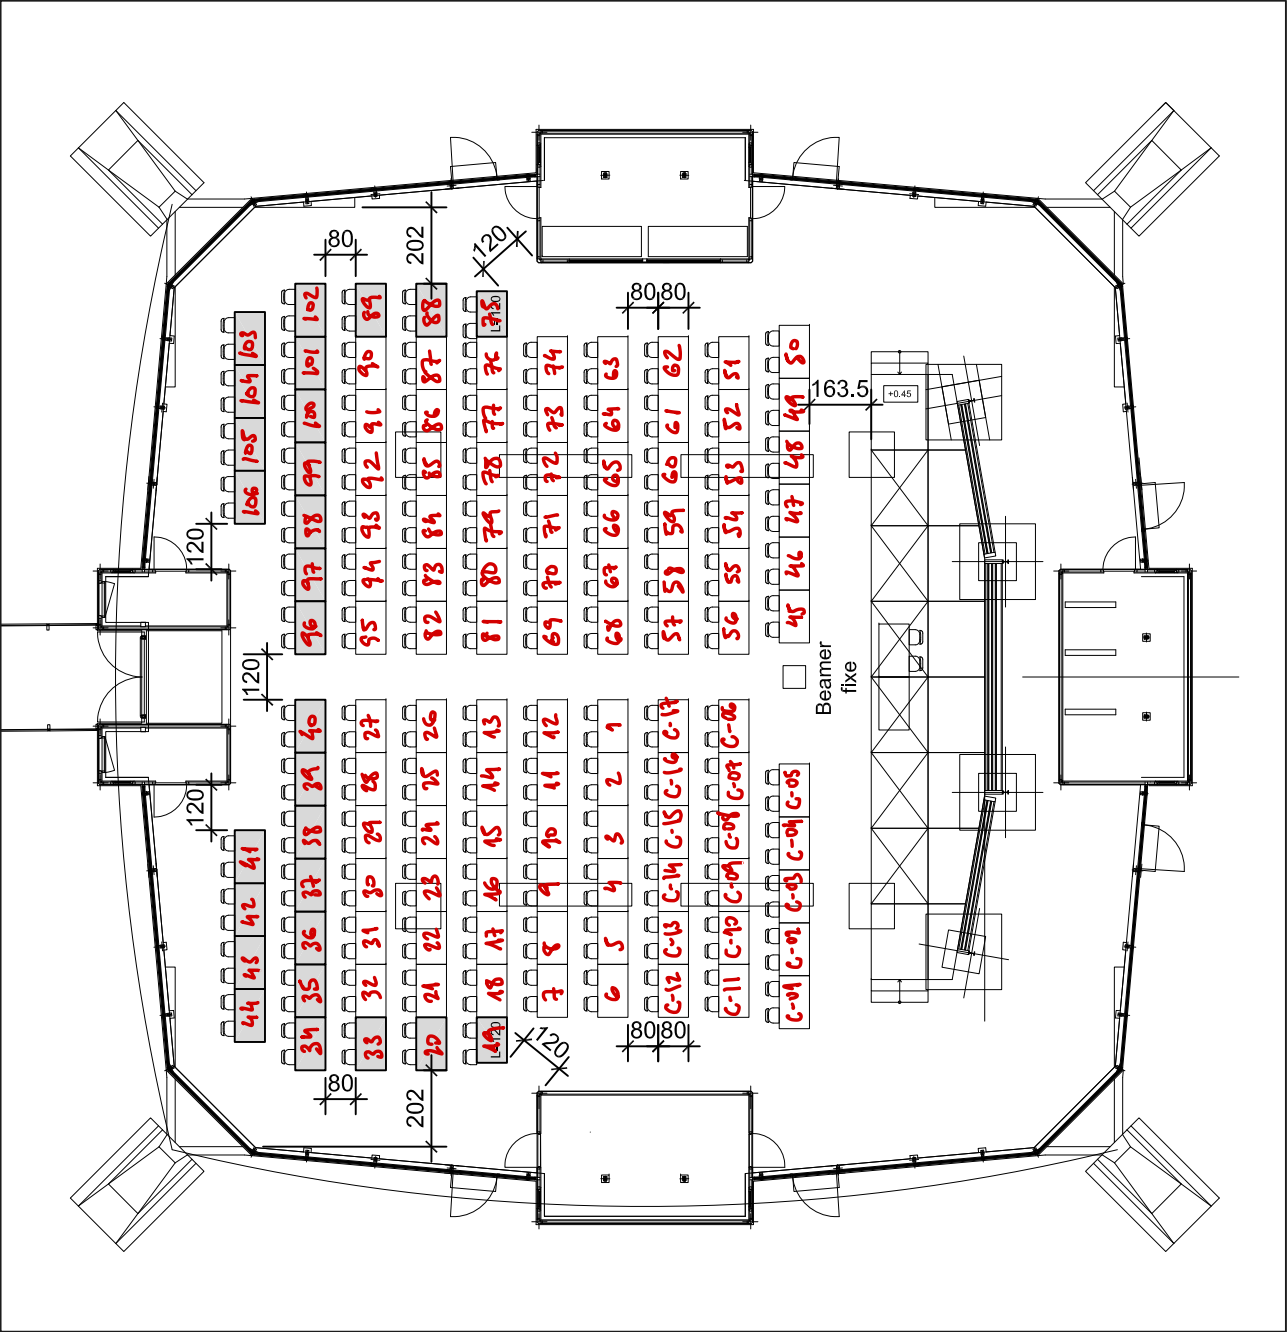

Rentrée 2021 - 162 places

Validation Sécurité, le 15.07.2021

dépannage informatique: 1234

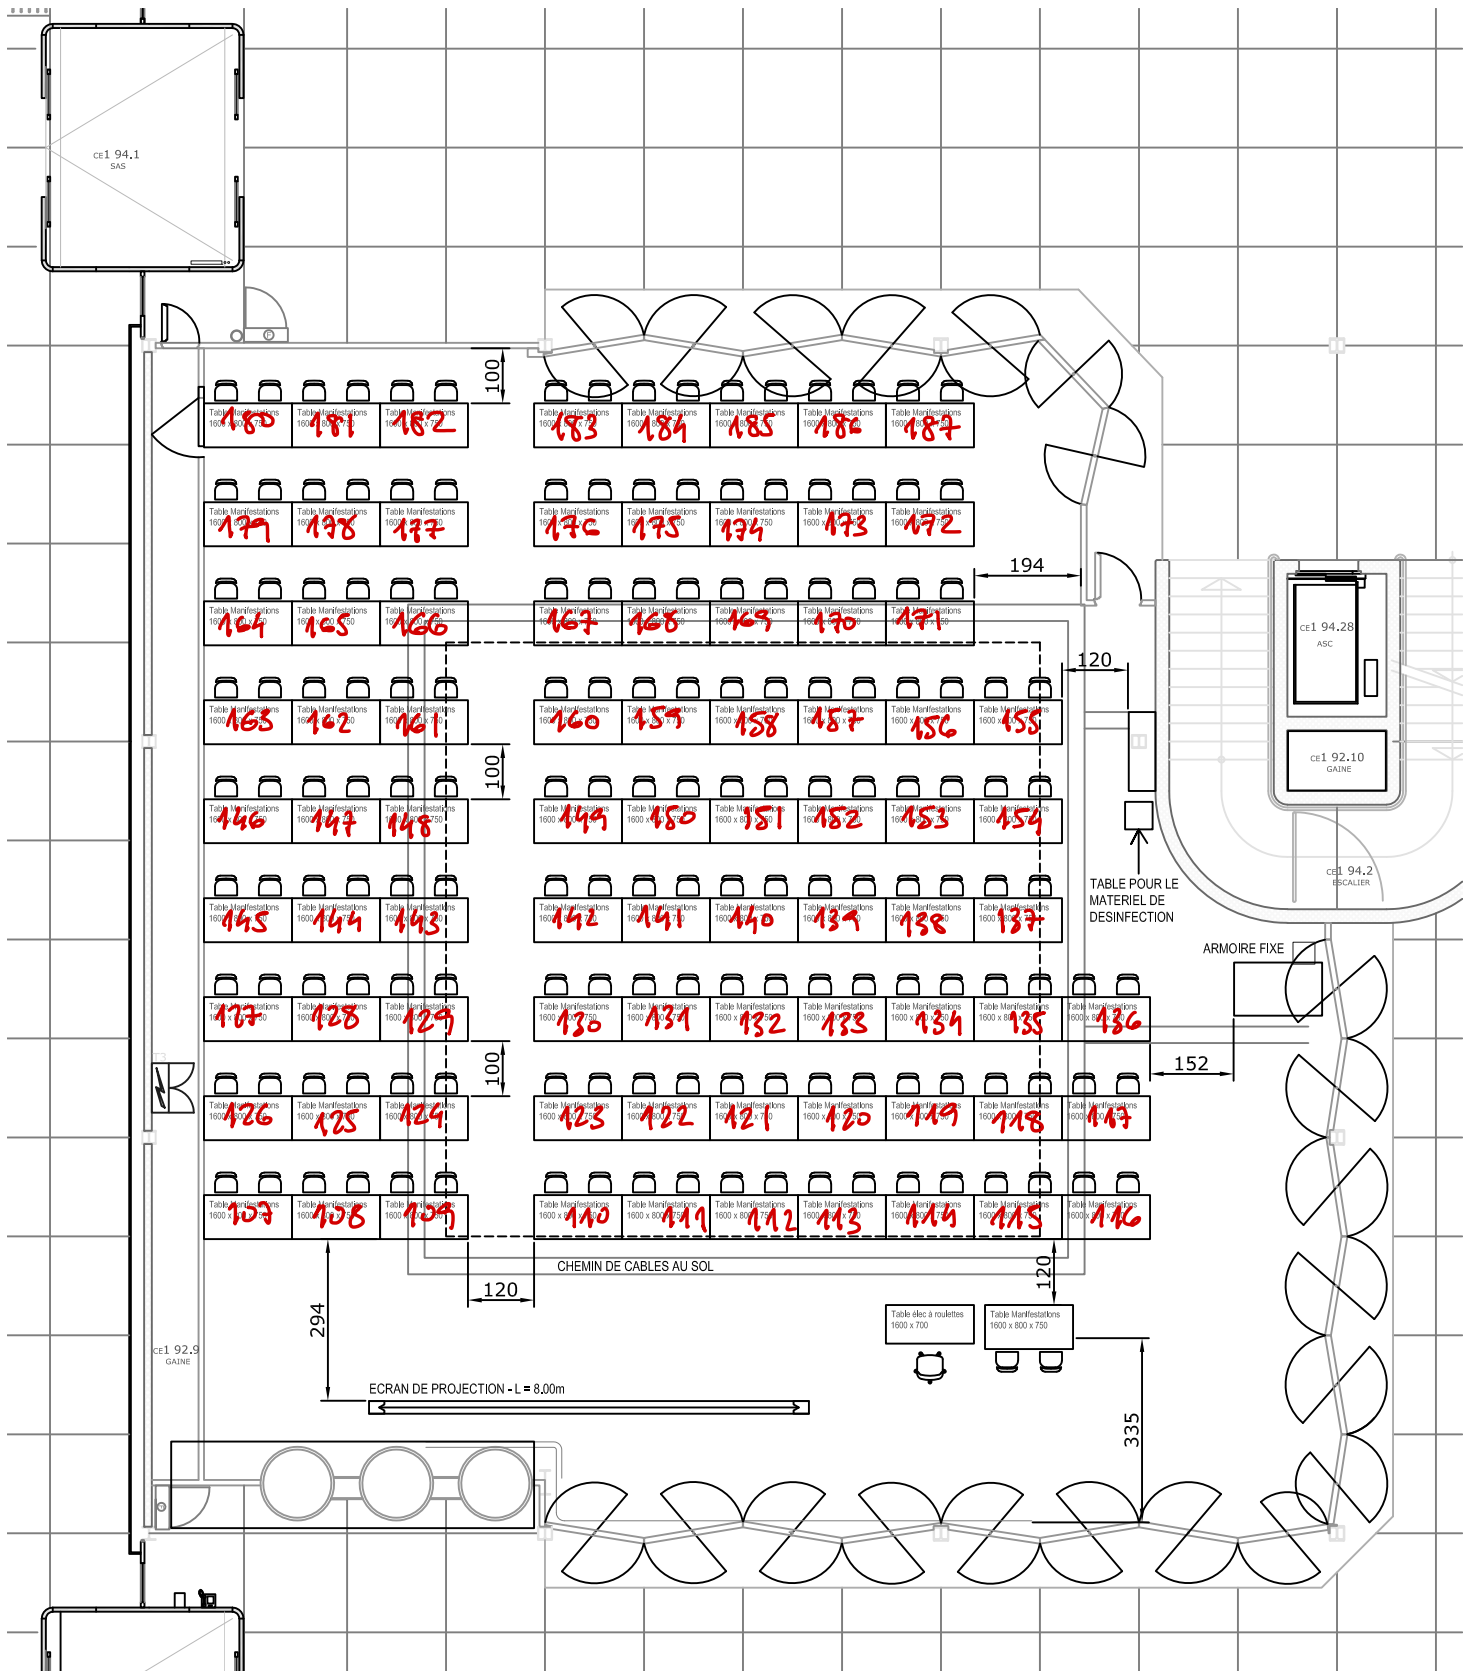

Type de salle:	auditoire
Nbr. de places:	214
Surface:	234 m2


Equipement:		
Tableau noir:	3: 730 x 130	
Tableau blanc:		
Ecran de projection:	1: 730 x 300 mur 1: 300 x 200	
Beamer:	Oui	
Dia:		
TV / CD-DVD:	4	
Audio / haut-parleur:	oui	oui
Ordinateur / Imprimante:		
Stores:	tissus ext.	
Rideaux obscurcissants:		

Mobilier:		
Type:	Nbr.:	
Pupitre fixe	34	
Chaise fixe	210	
Chaise mobile	4	

dépannage technique:	34000
dépannage audiovisuel:	33400
dépannage informatique:	1234

EPFL / DII / Janvier 2023
5.2A

CE 1 3

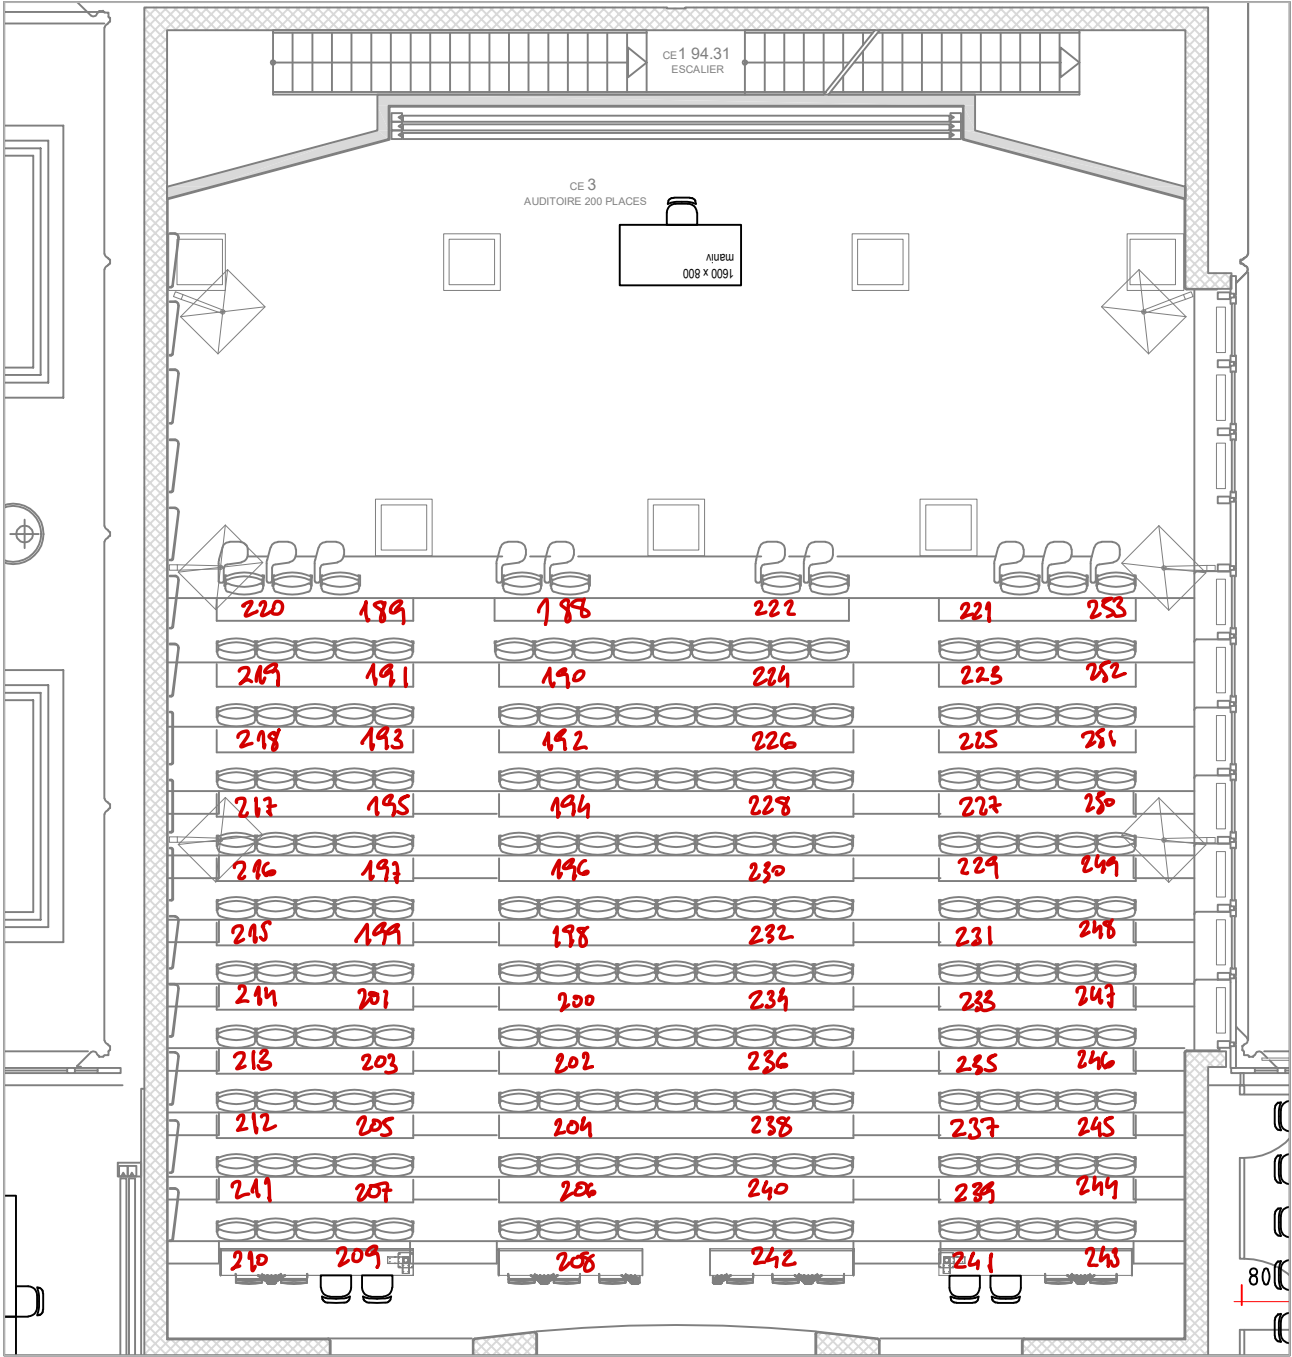

Type de salle:	auditoire
Nbr. de places:	233
Surface:	247m2

Equipement:			
Tableau noir:	3: 730 x 130		
Tableau blanc:			
Ecran de projection:	1: 730 x 300 mur 1: 300 x 200		
Beamer:	Oui		
Dia:			
TV / CD-DVD:	4		
Audio / haut-parleur:	oui		oui
Ordinateur / Imprimante:			
Stores:	tissu ext.		
Rideaux obscurcissants:			

Mobilier:		
Type:	Nbr.:	
Pupitre fixe	37	
Chaise fixe	229	
Chaise mobile	4	

dépannage technique:	34000
dépannage audiovisuel:	33400
dépannage informatique:	1234

EPFL / DII / Janvier 2023
5.1A

CE1 4

