





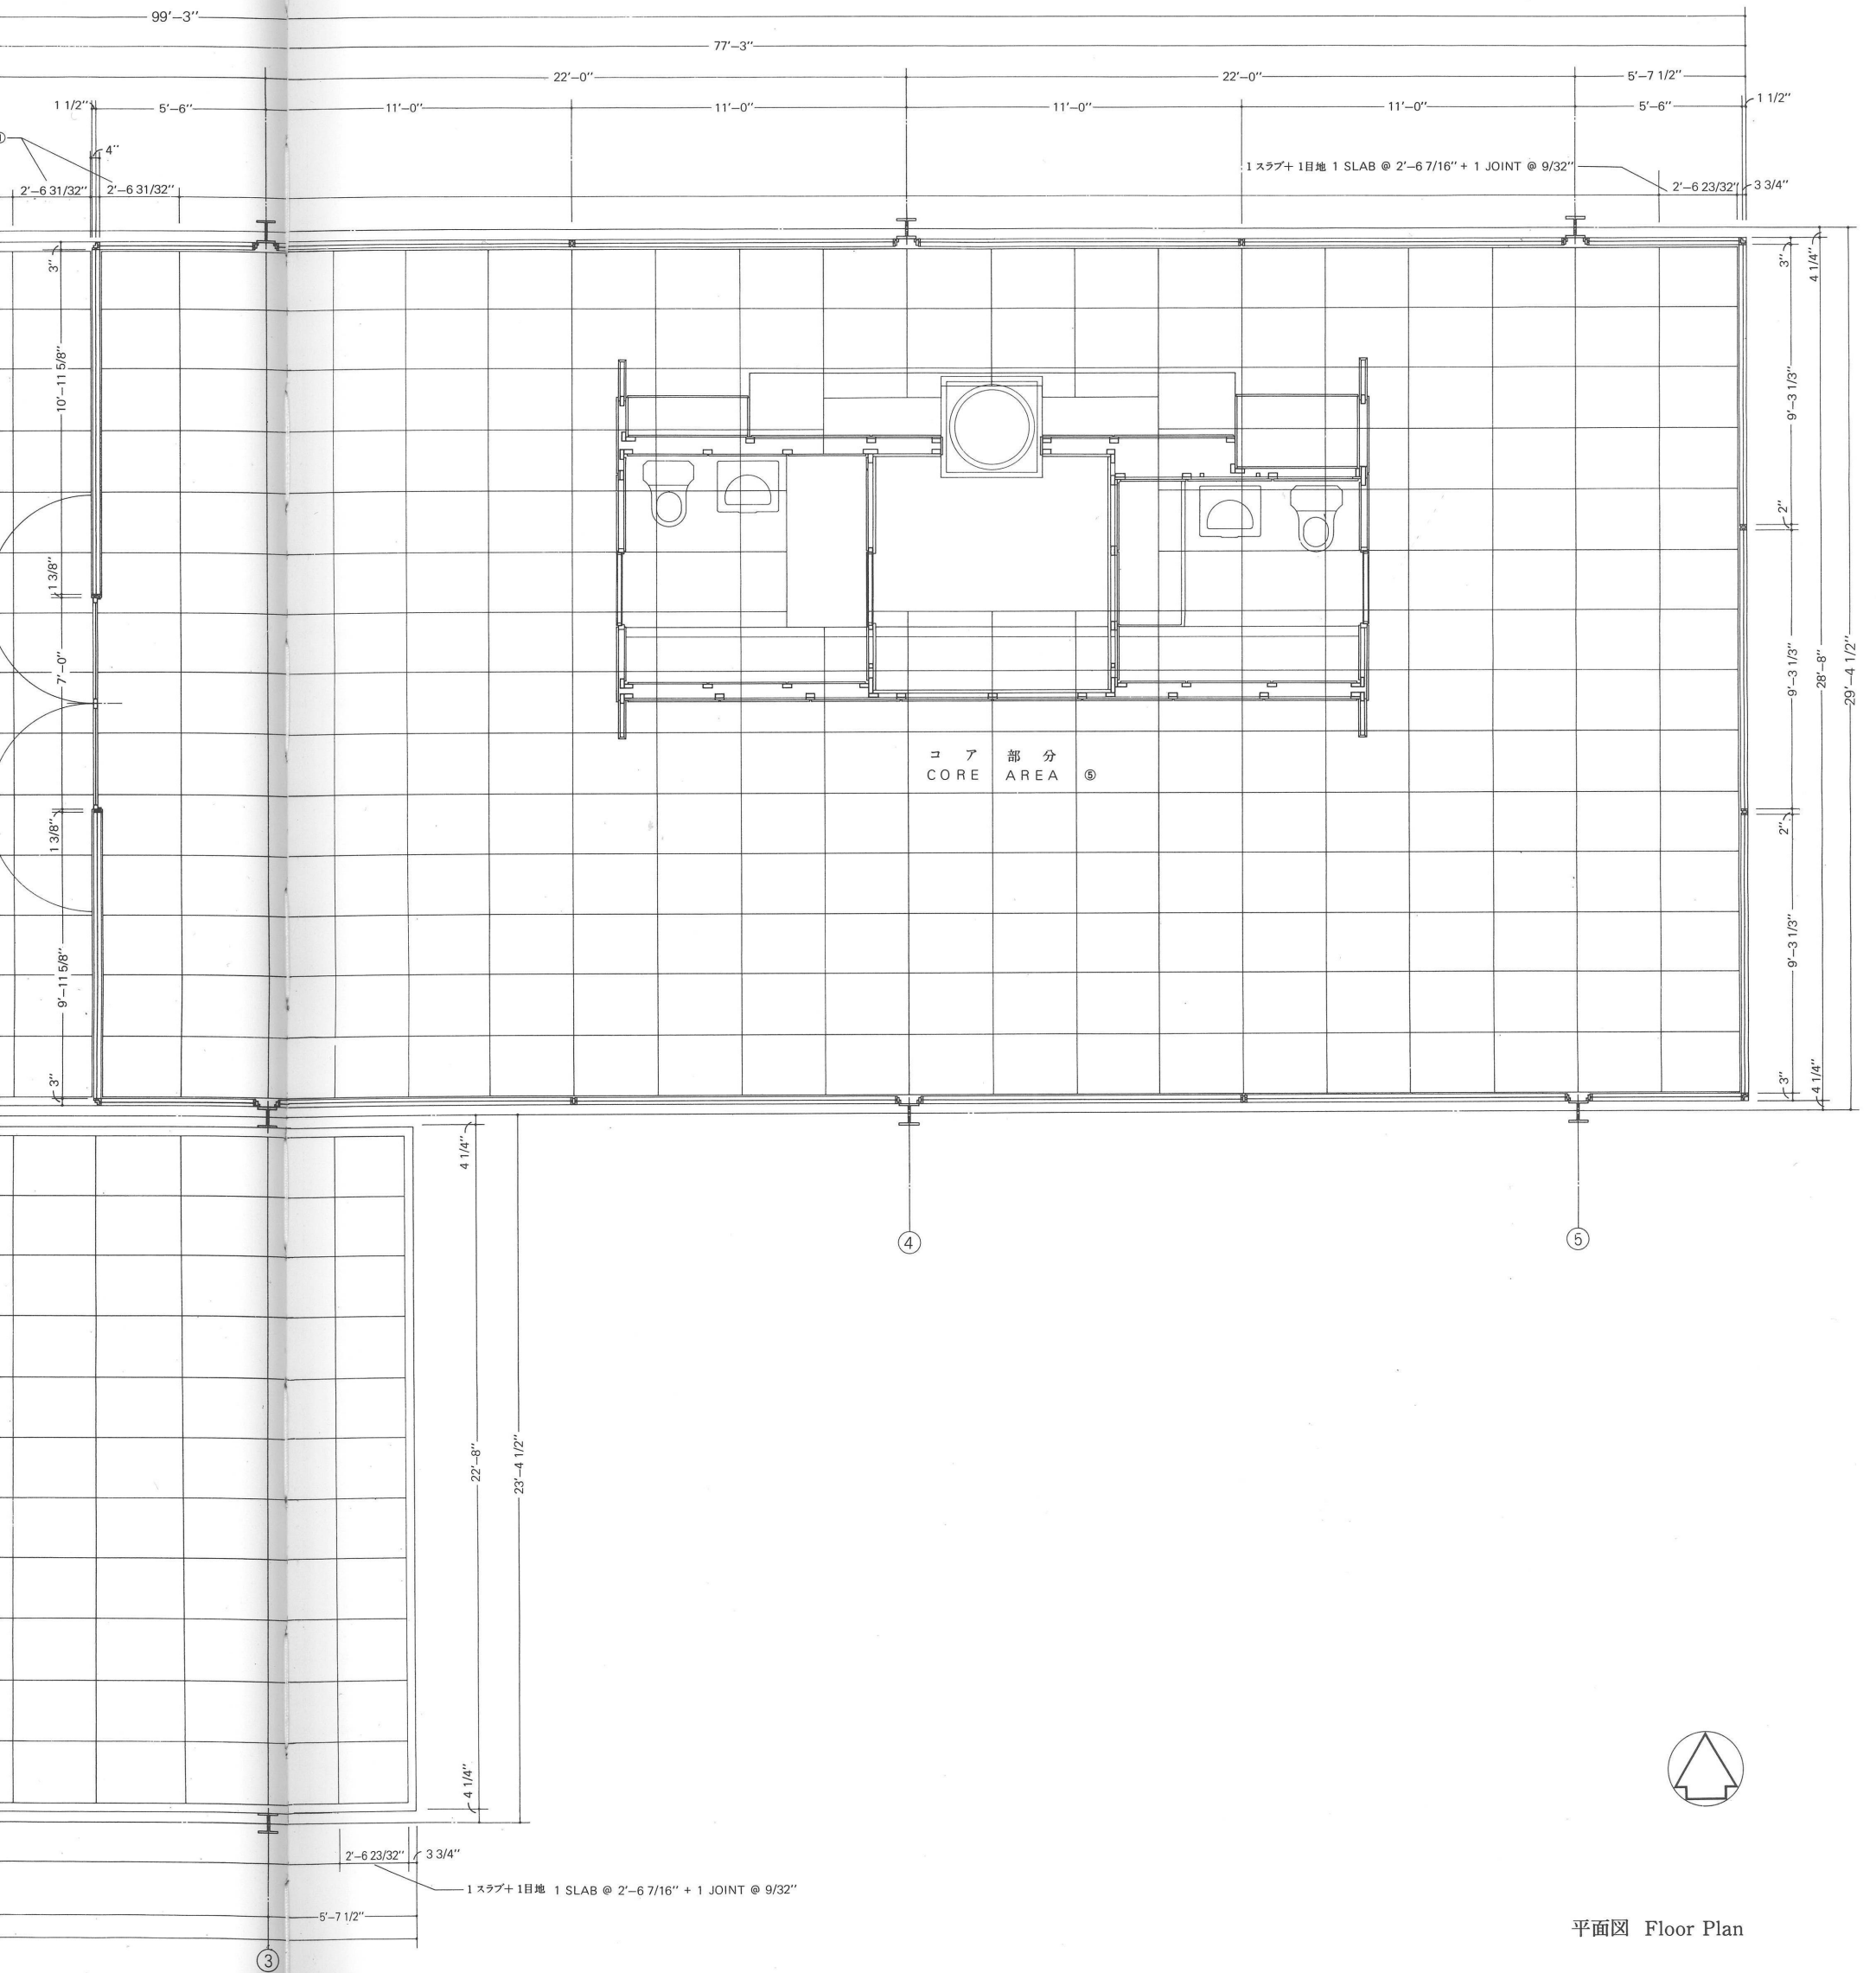


平面図 Floor Plan

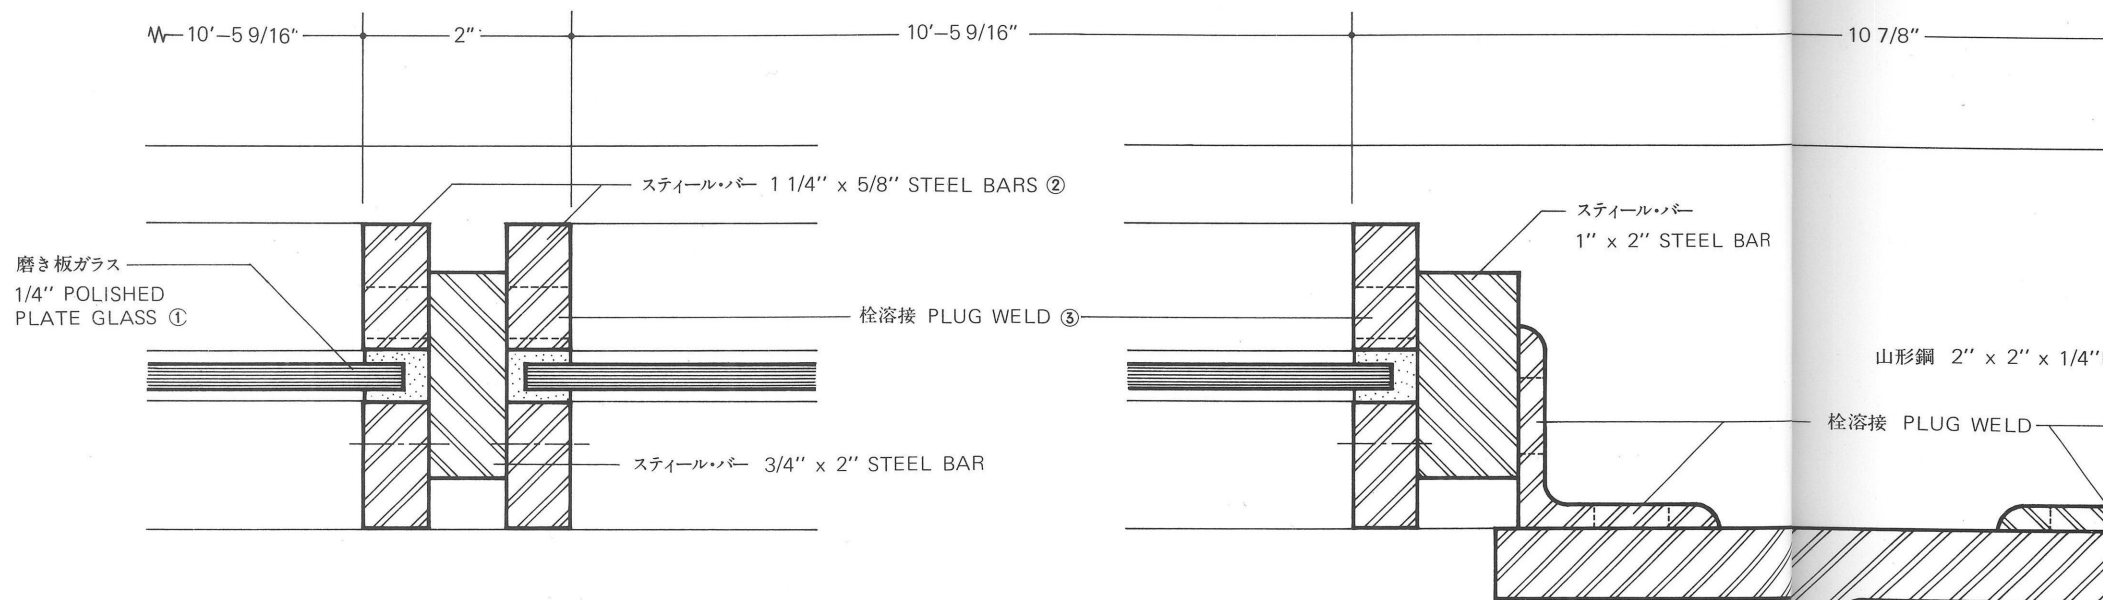


断面図 Section 101

柱 H形鋼 8" WF STRUCTURAL STEEL COLUMN ④





断面図 Section

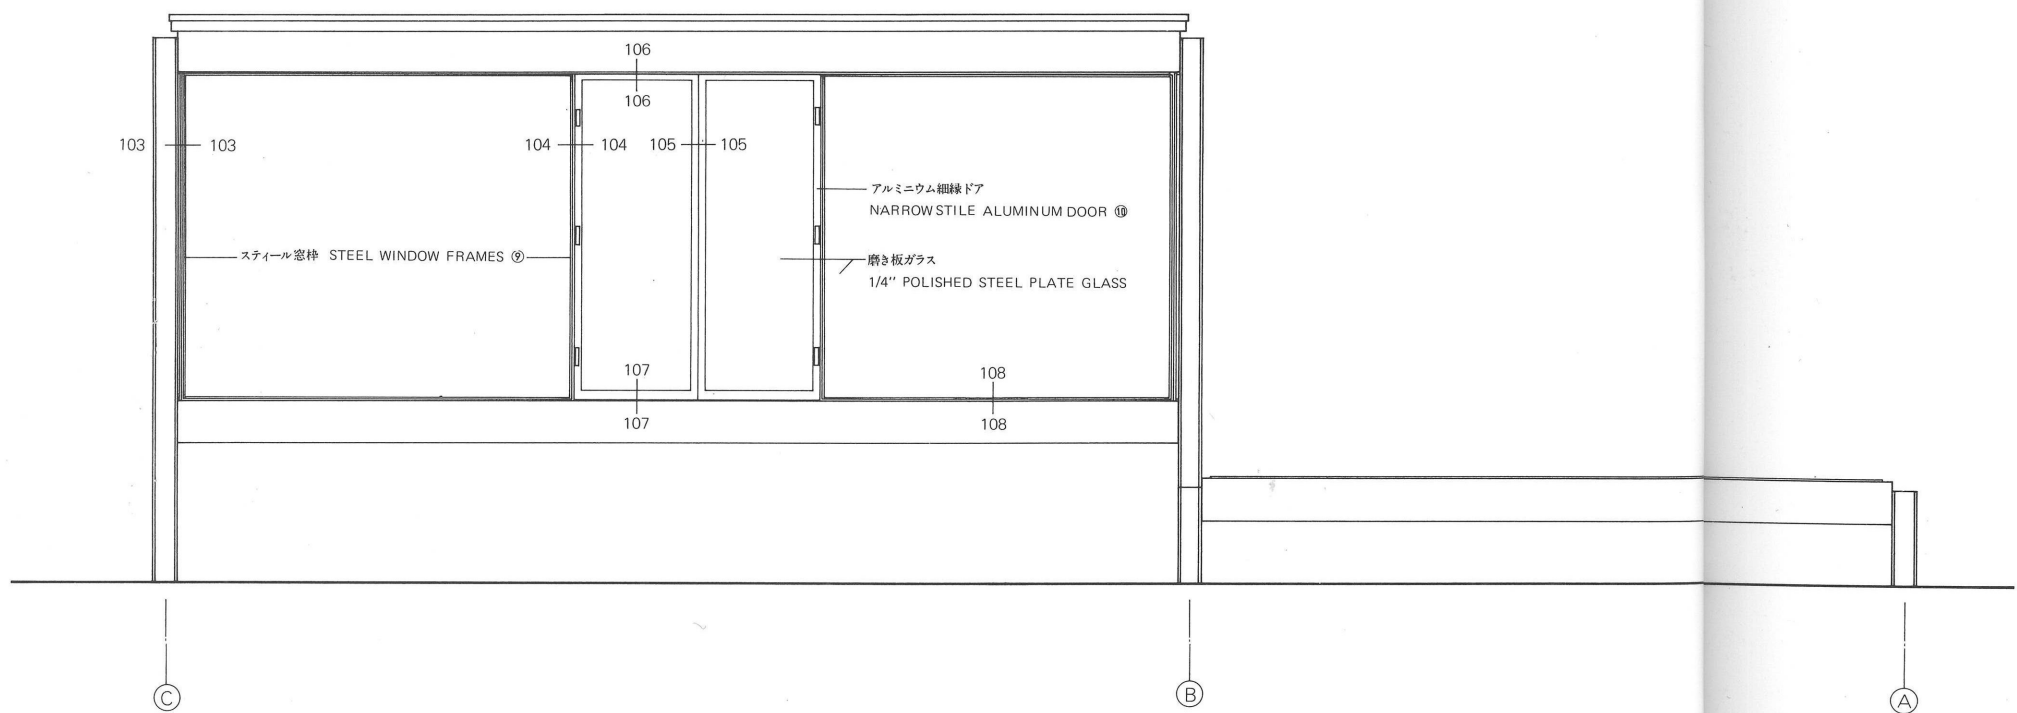


西立面図 West Elevation

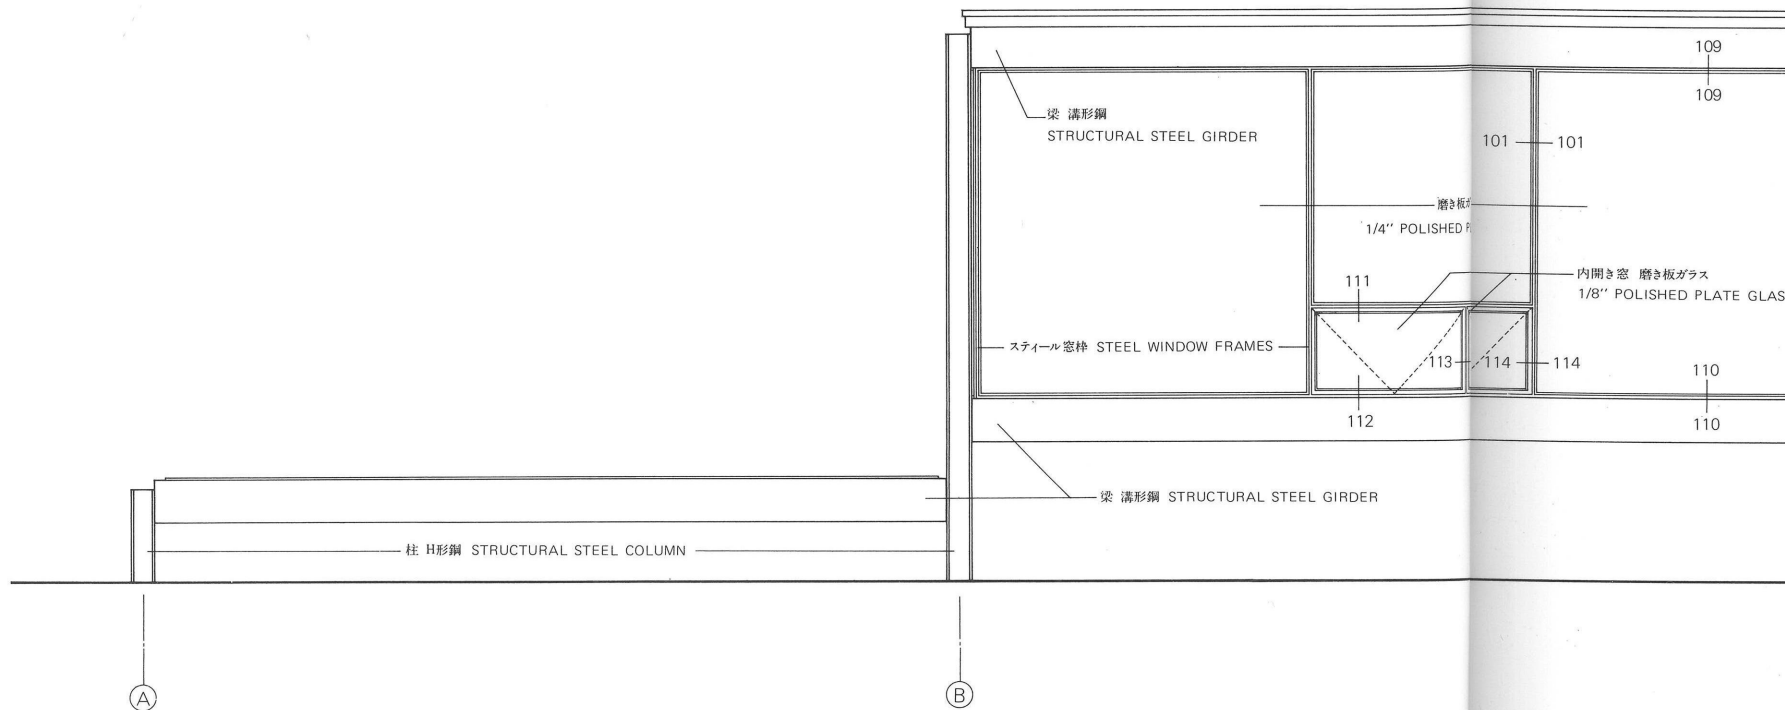


東立面図 East Elevation

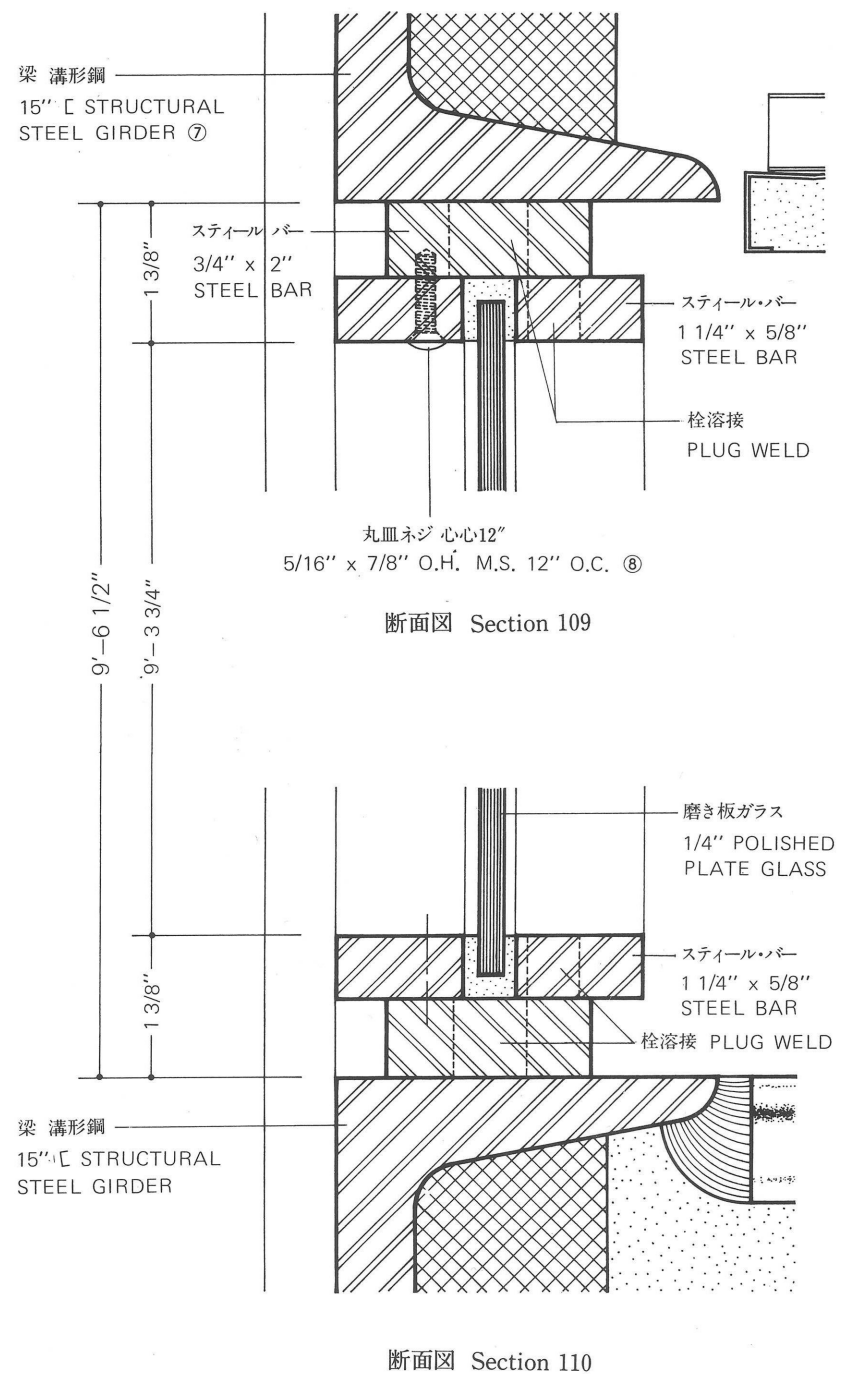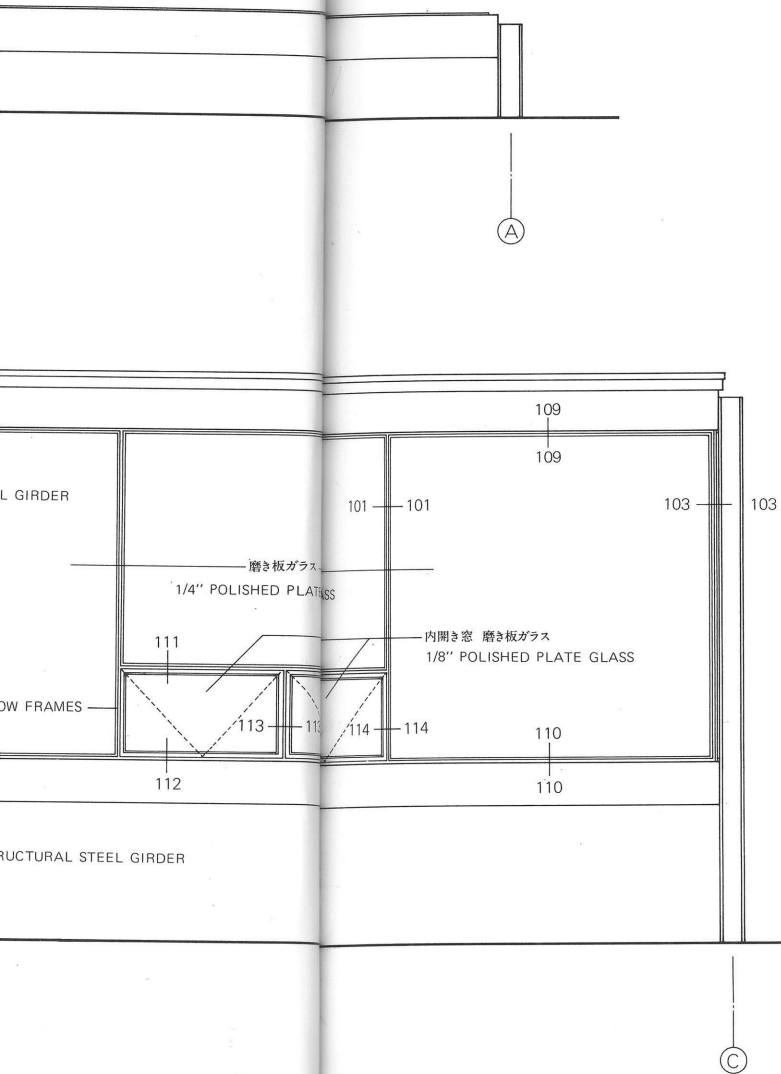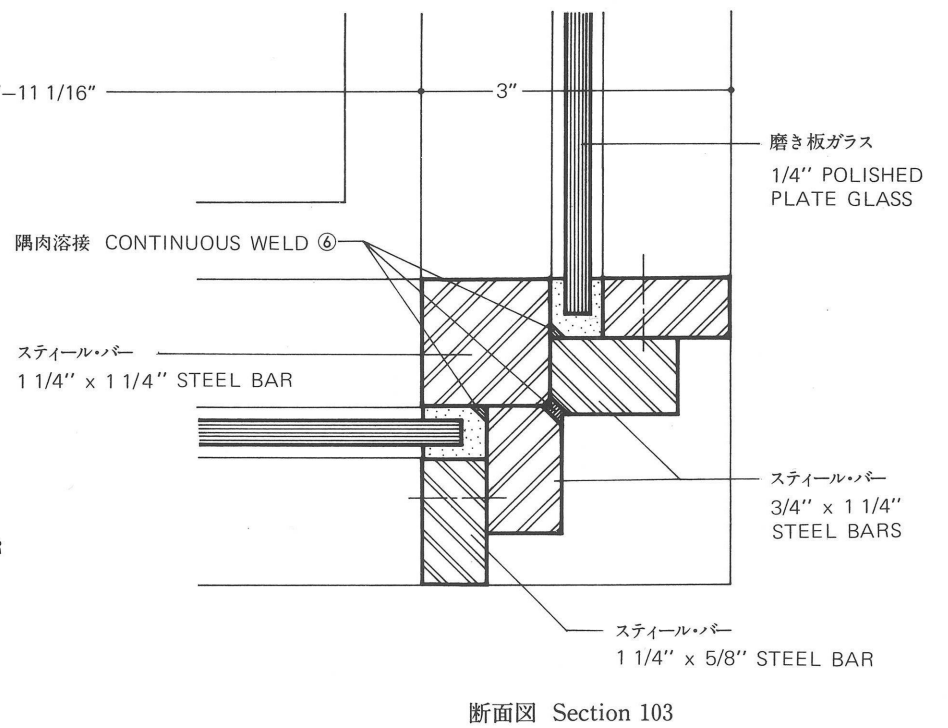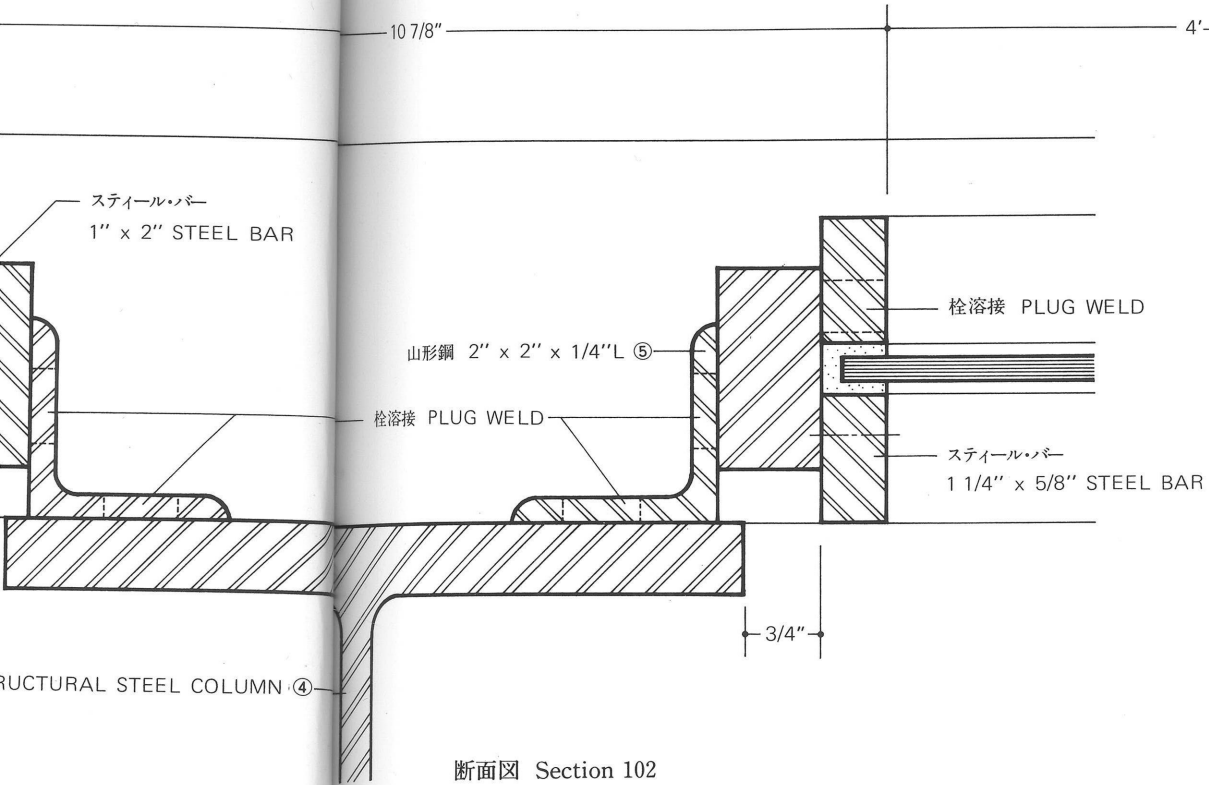


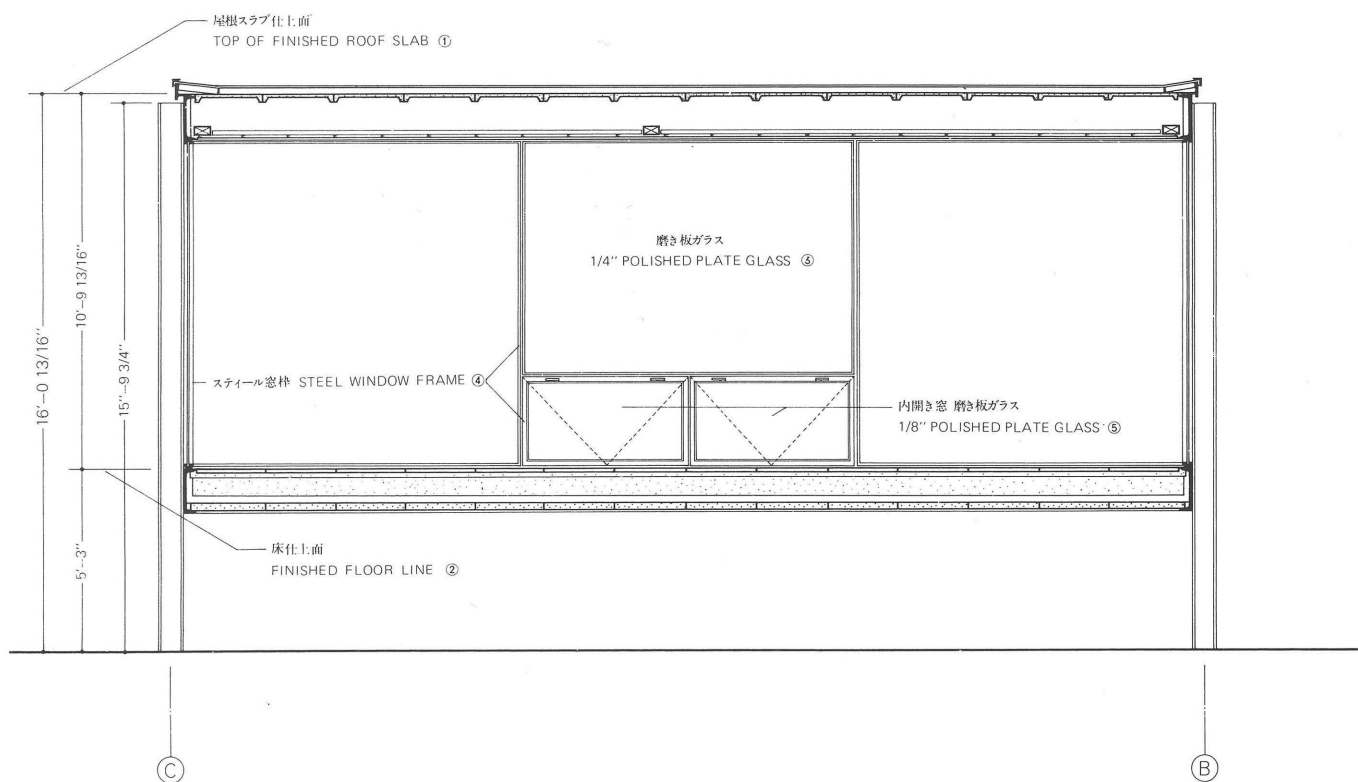


横断面図 柱③と④の間を切って東を見る
Cross Section between Column Lines ③ & ④ Looking East

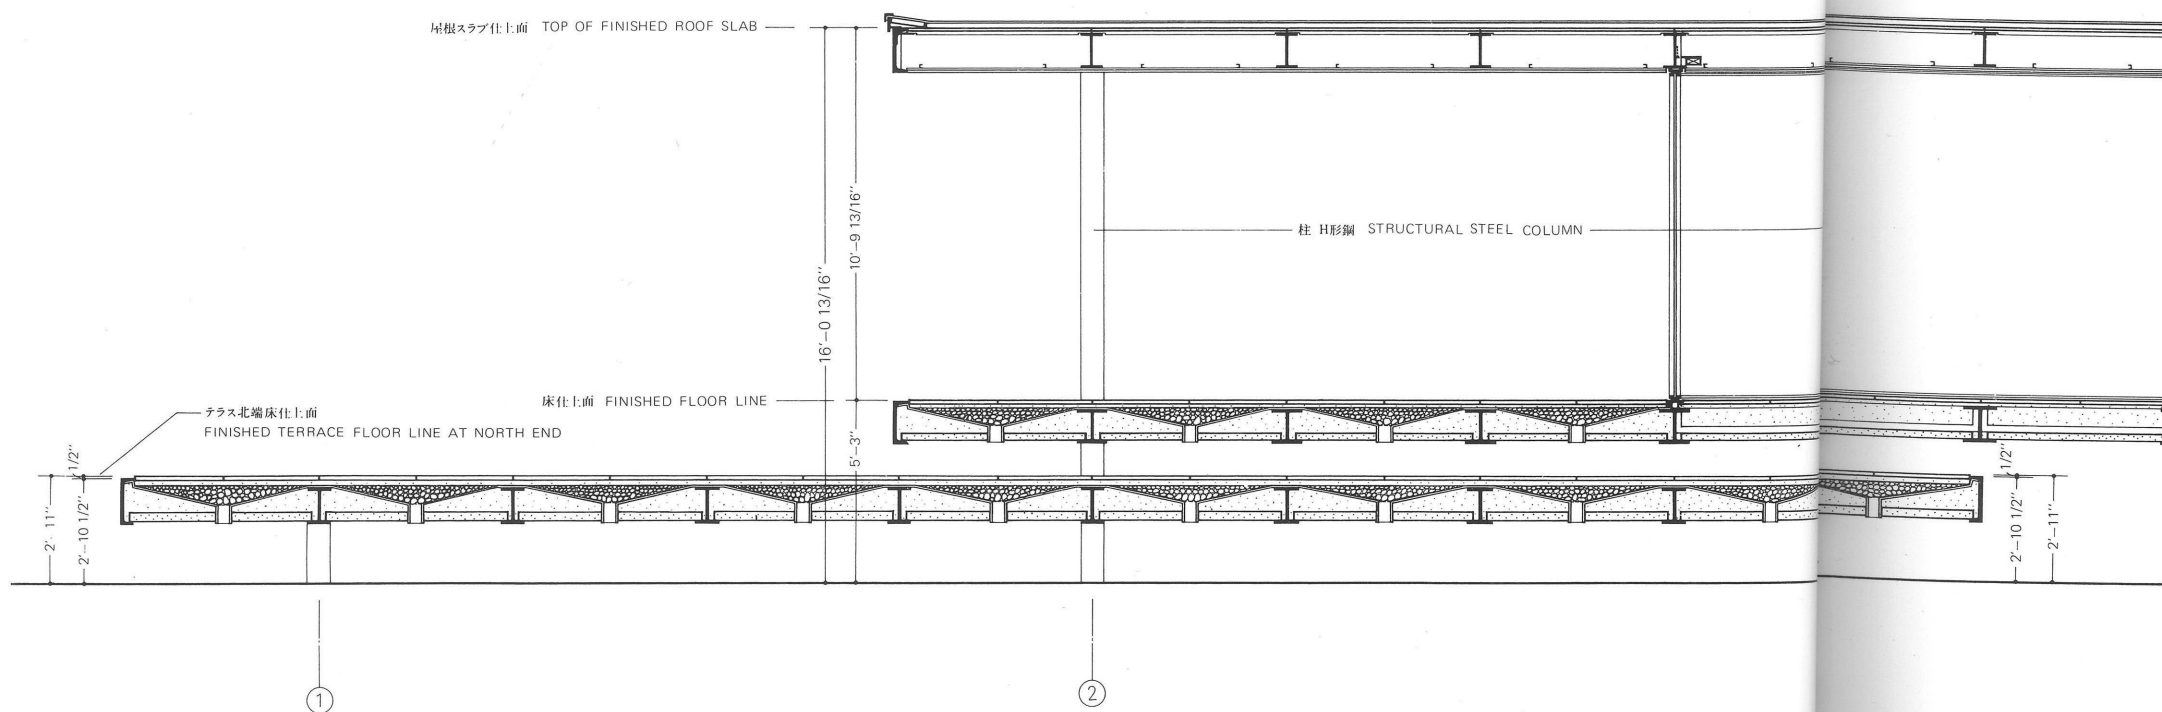


Longitudinal

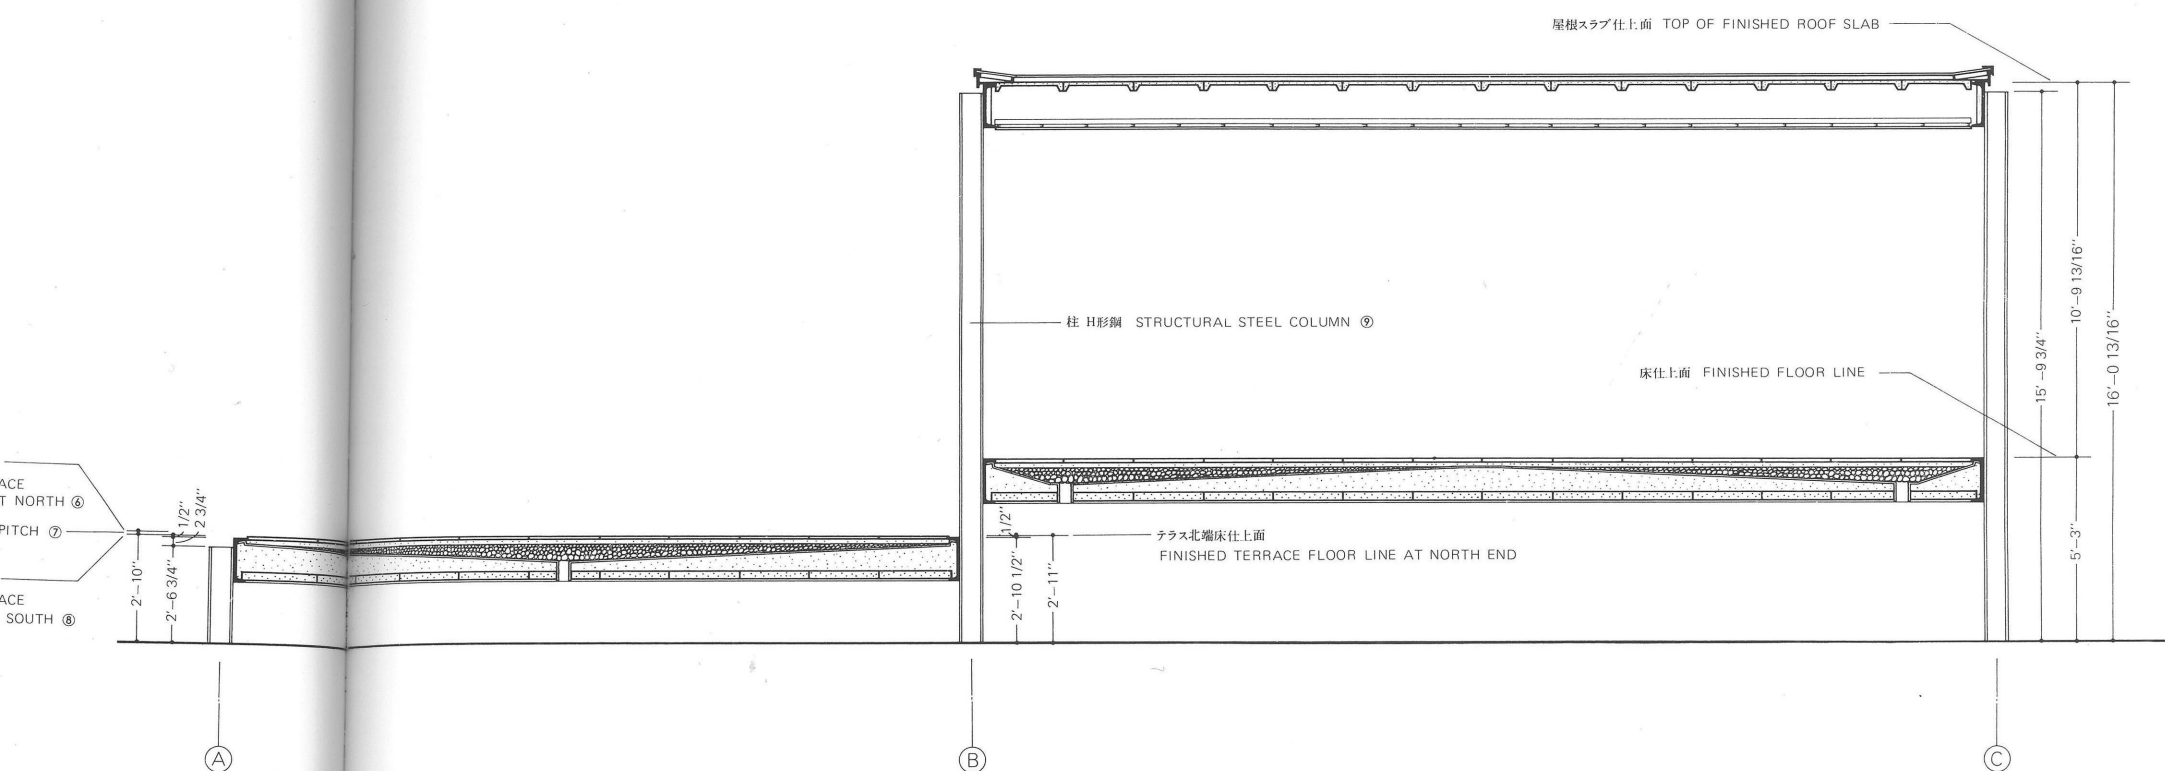


横断面図 柱②と③の間を切って西を見る
Cross Section between Column Lines ② & ③ Looking West

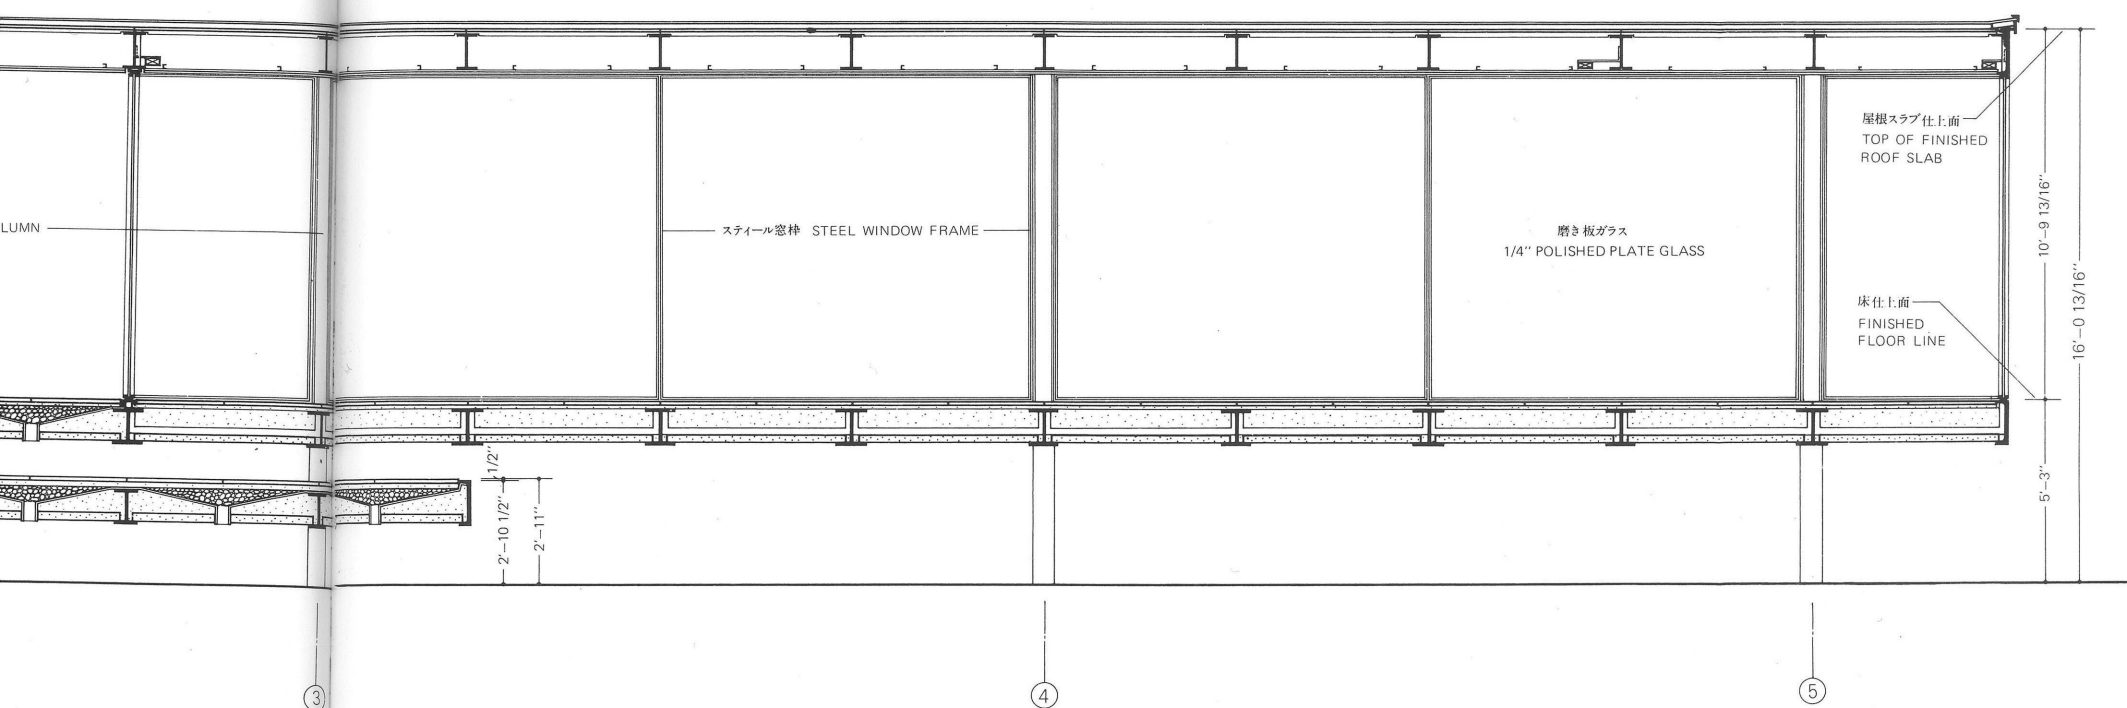


縦断面図 テラスの柱③と④, 住宅の柱④と⑤の間を切って北を見る
Longitudinal Section between Column Lines ③ & ④ for Terrace and ④ & ⑤ for House Looking North

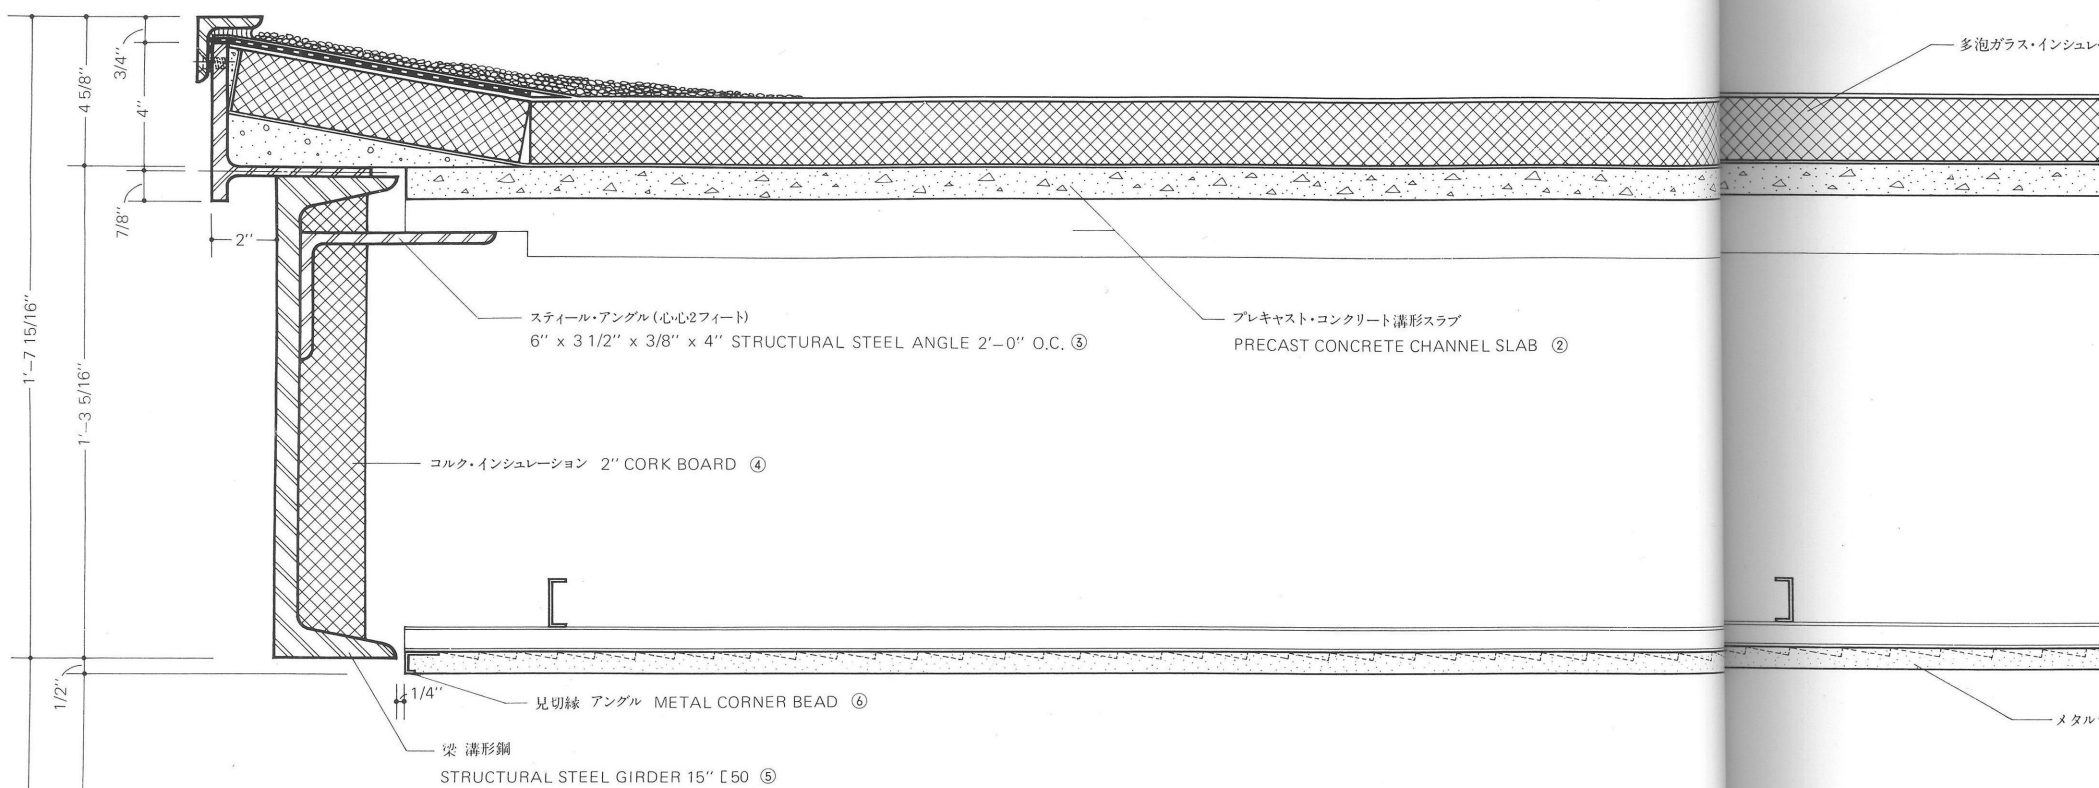





屋根断面図 Section D-D through Roof

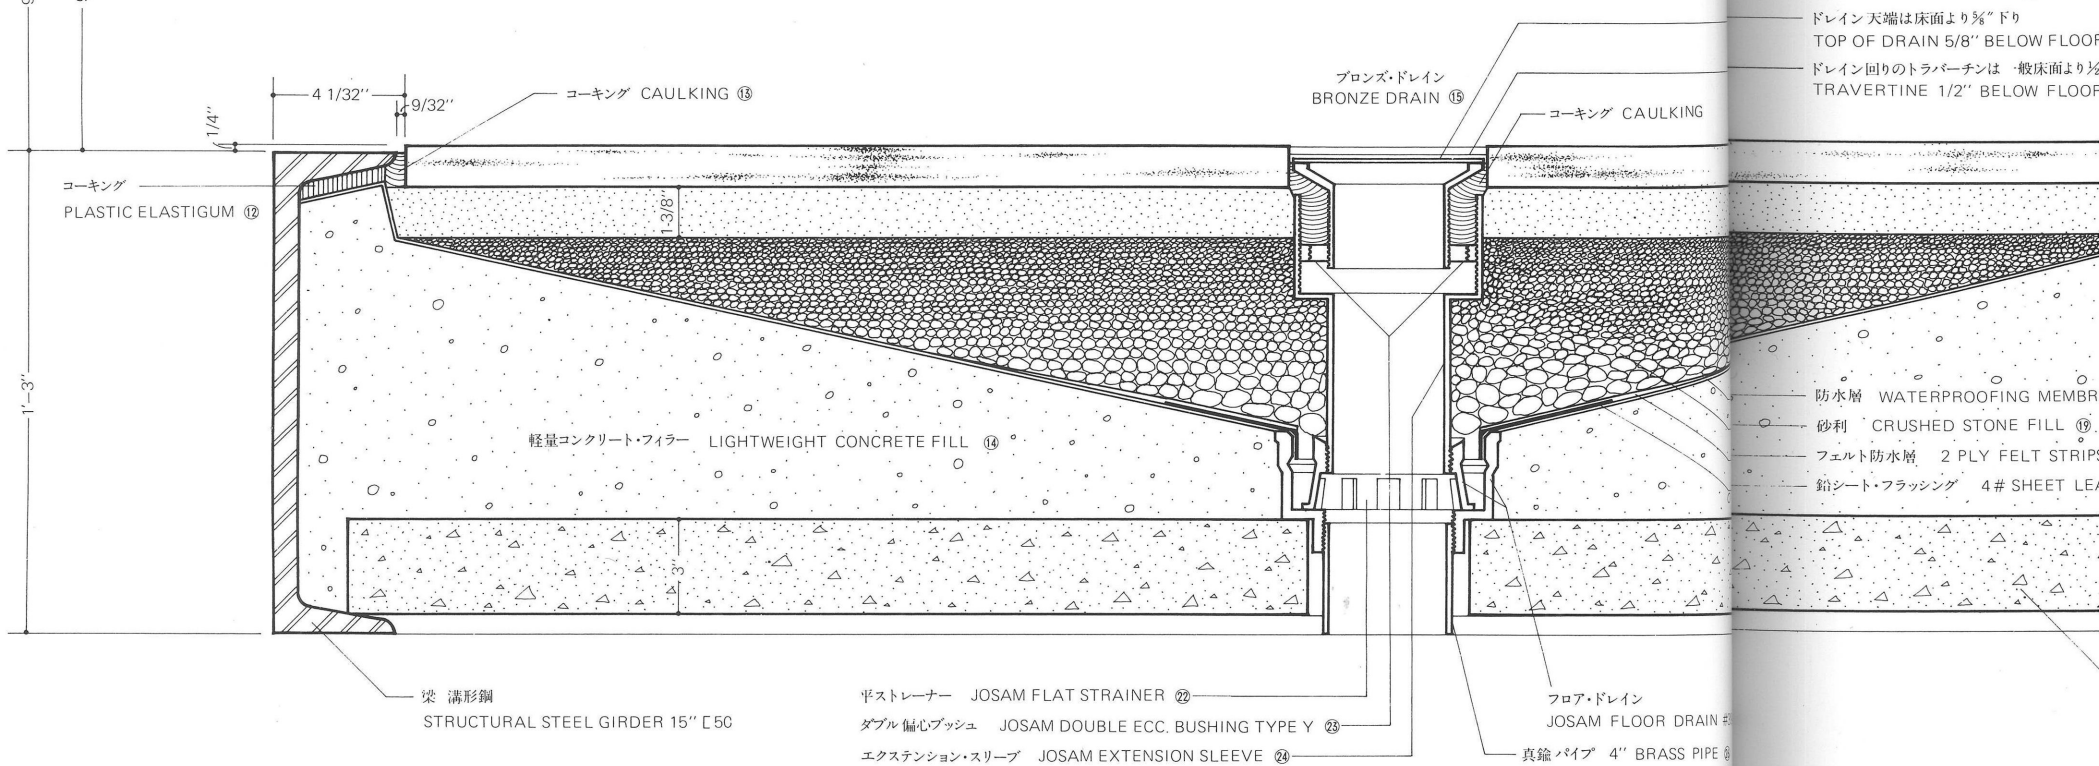


床断面図 Section D-D through Floor

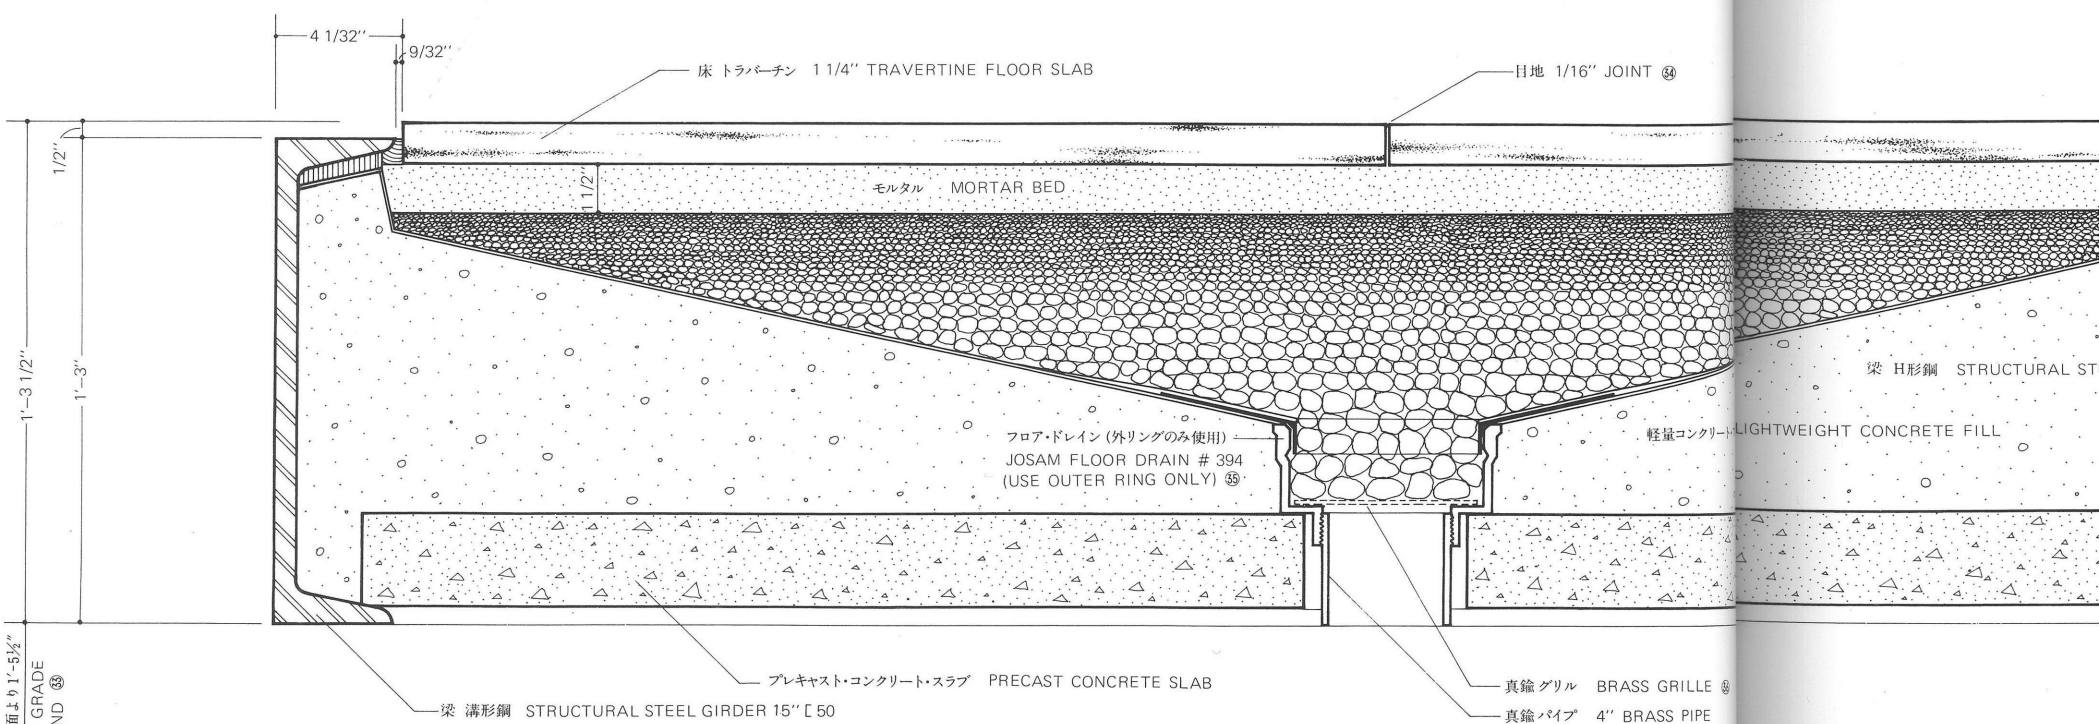


テラス断面図 Section E-E through Terrace

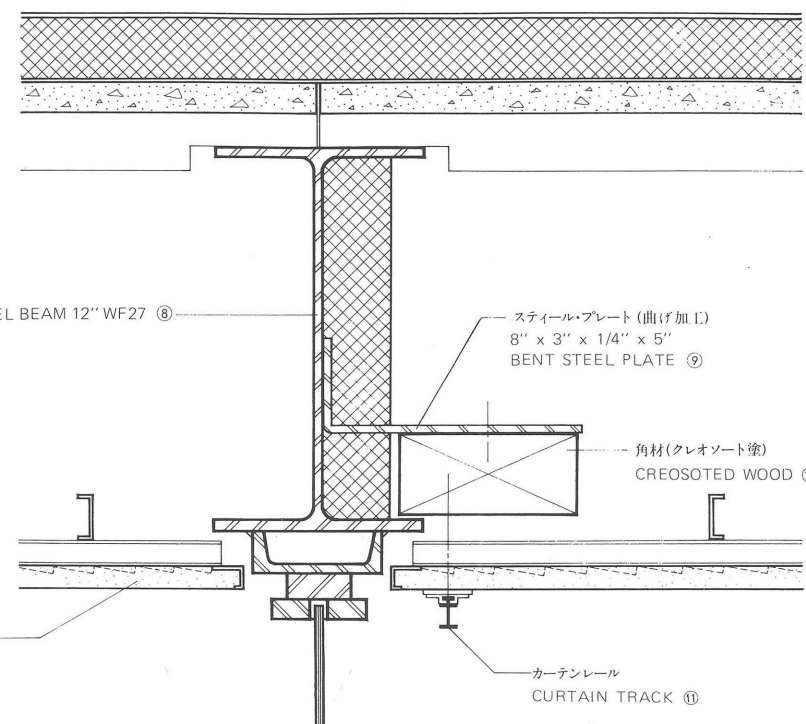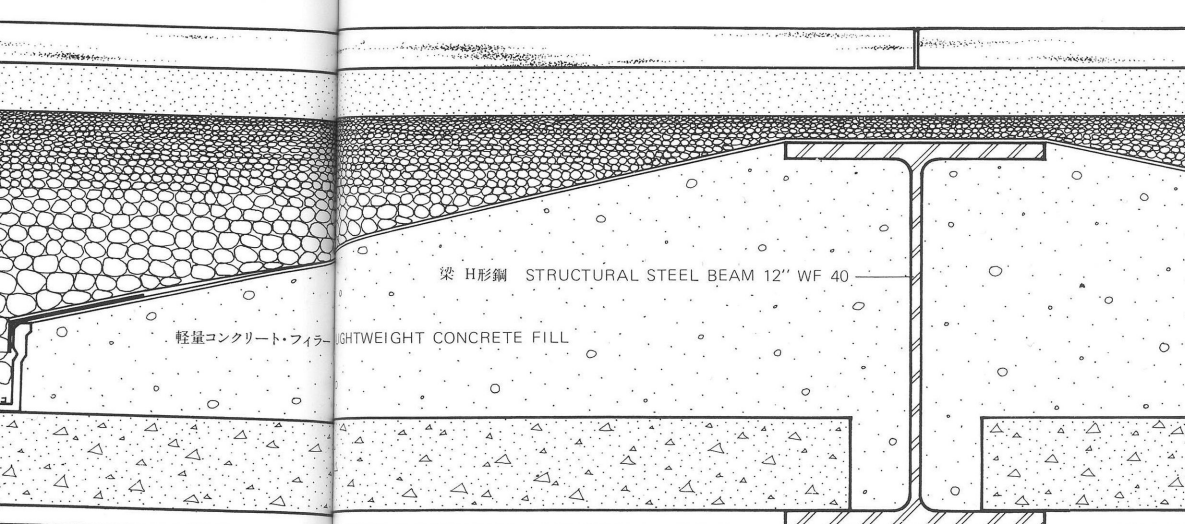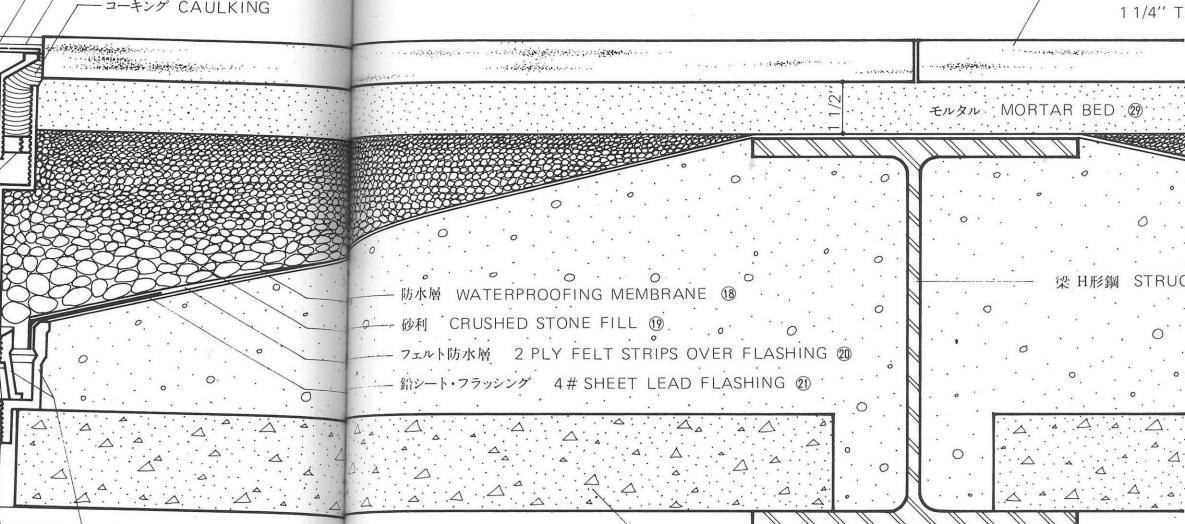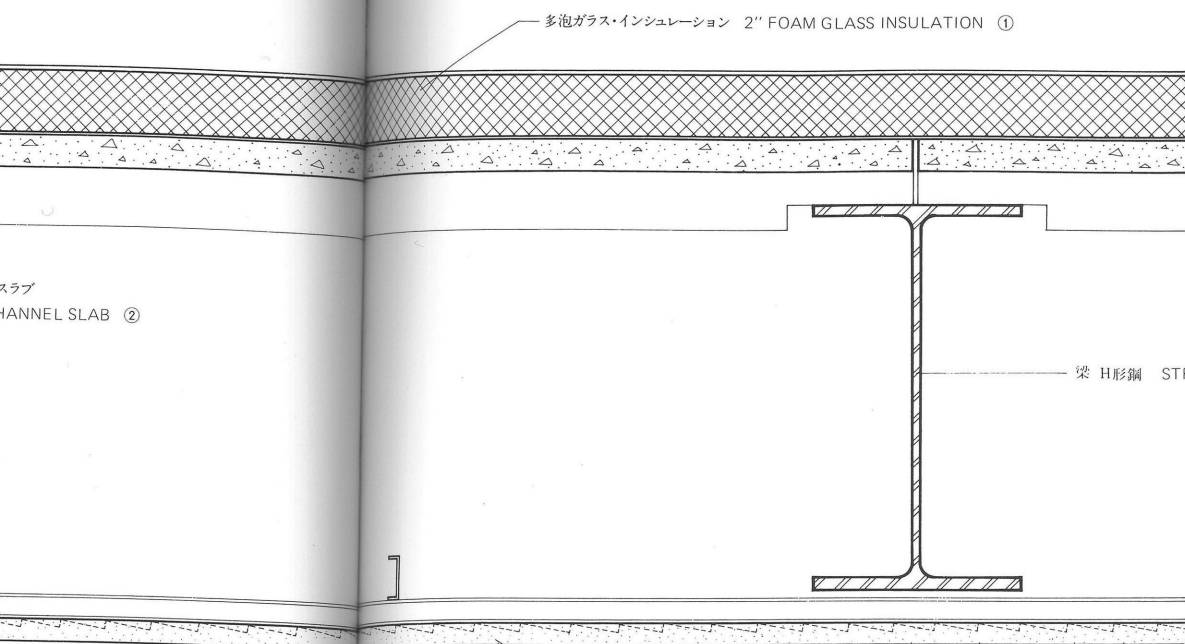



屋根断面図 Section F-F through Roof

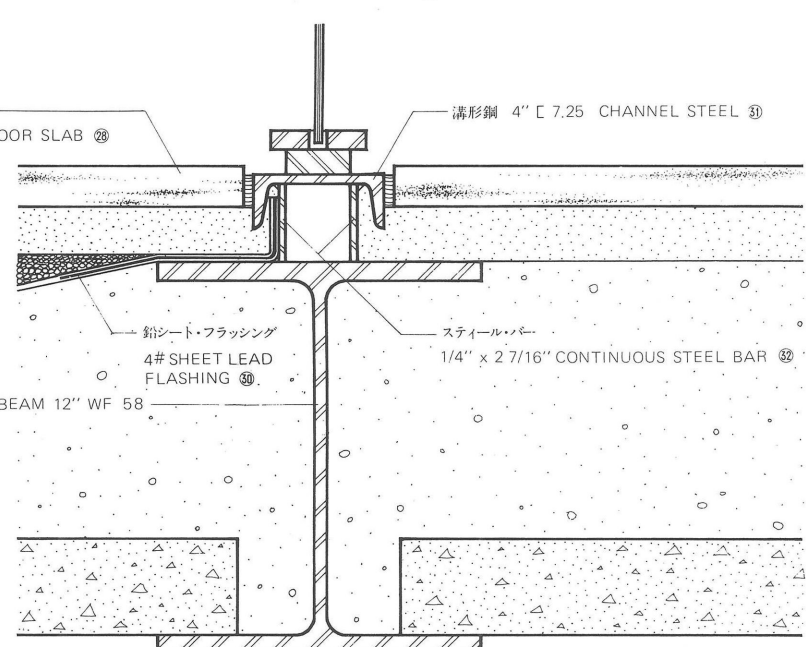


床断面図 Section F-F through Floor

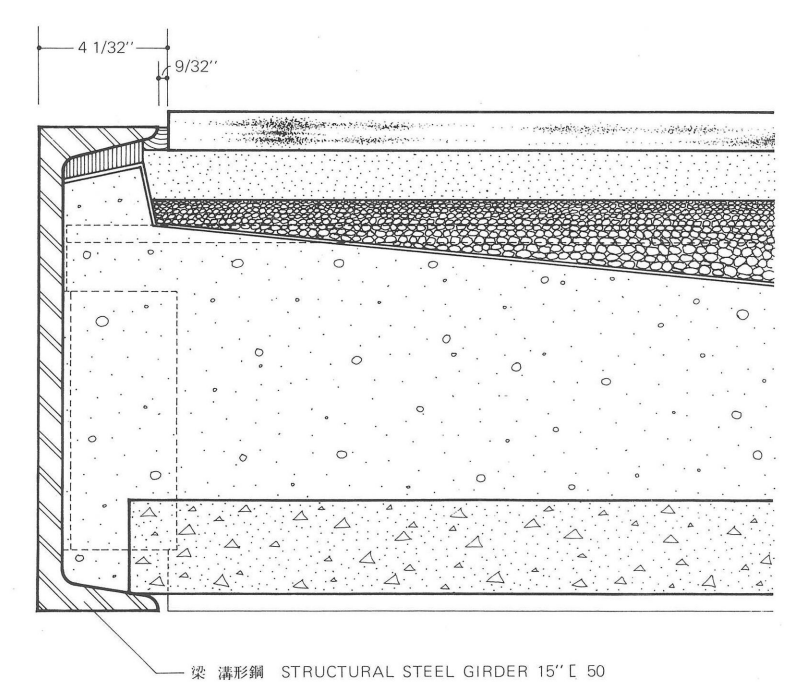

テラス断面図 Section G-G through Terrace

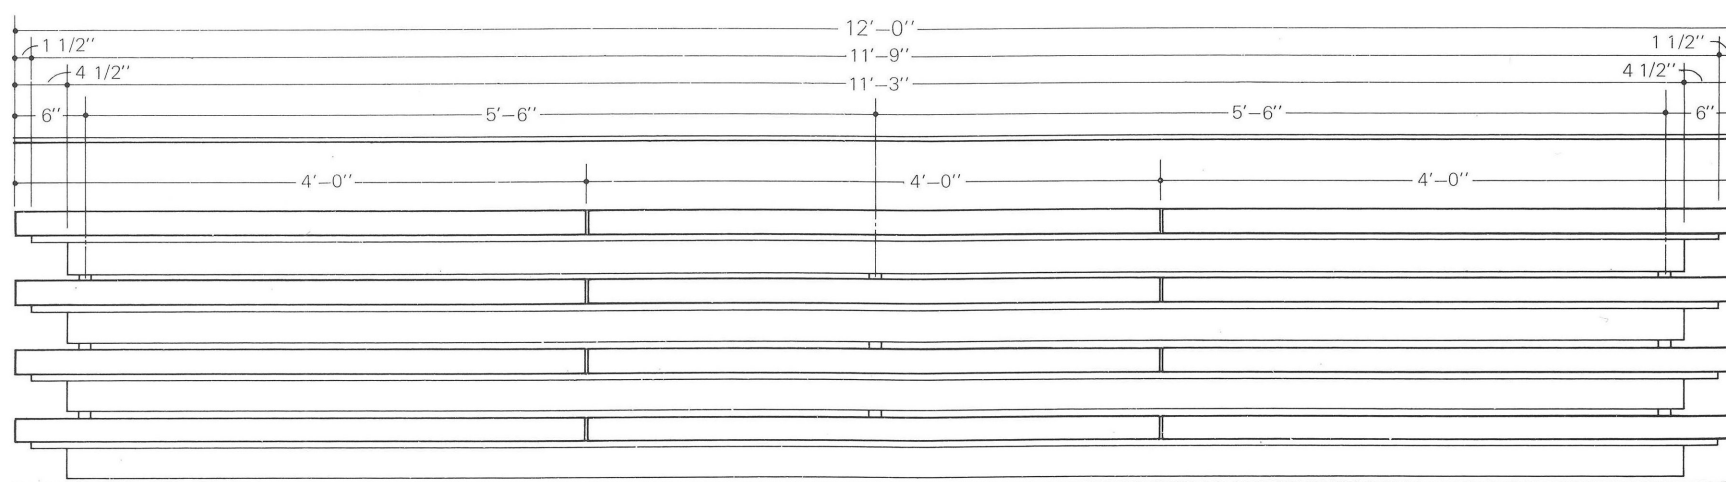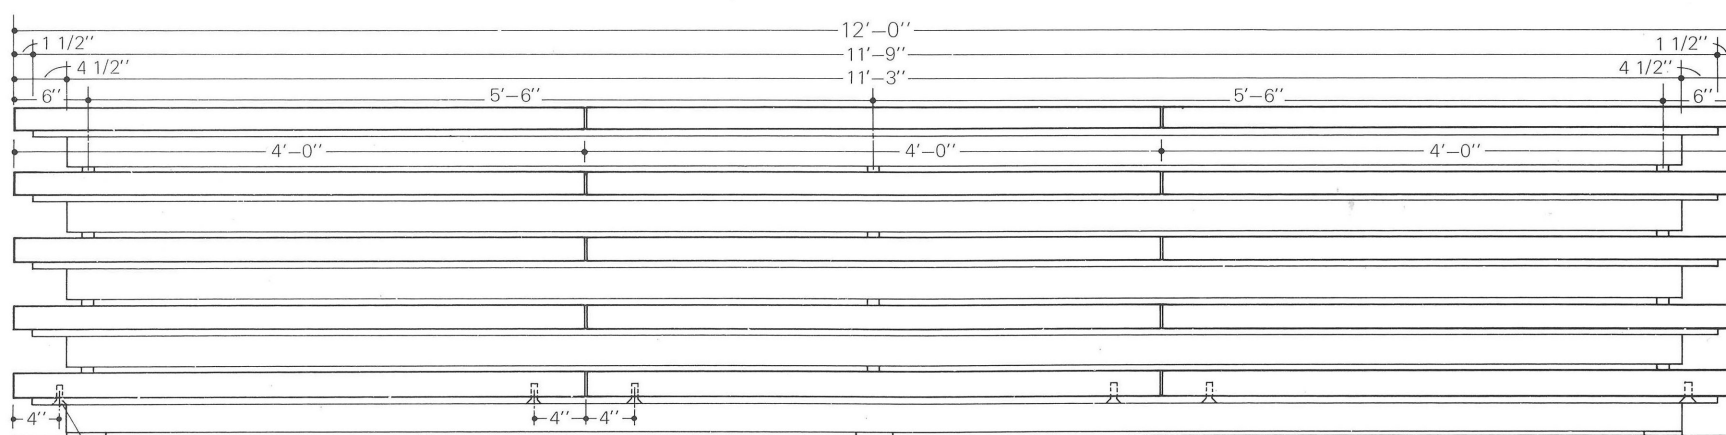

階段 B 立面図 Elevation of Stair B

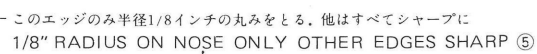

NOTE: GRAIN OF TRAVERTINE TO RUN PARALLEL WITH LONG DIMENTION.
ALL EXPOSED FACES HONED FINISH. ⑥

