



1:50

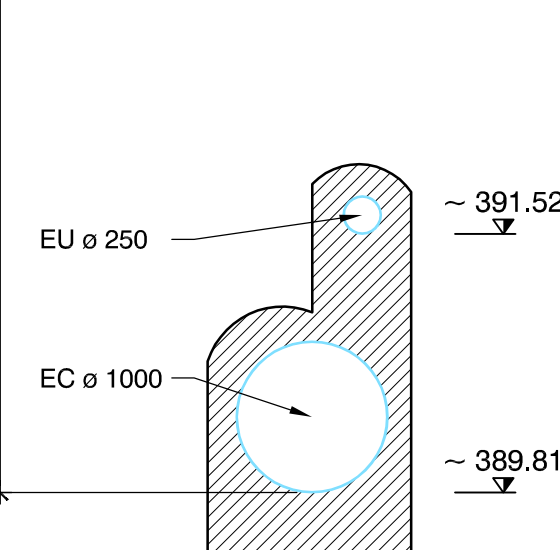


1:50

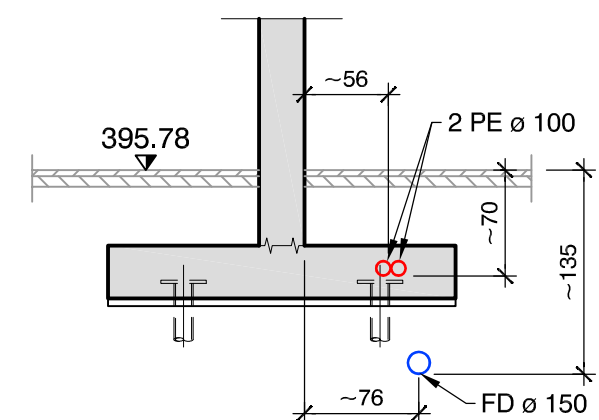

Les services sont dessinés schématiquement.

Tous travaux nécessitent un marquage et sondage des canalisations par les services concernés pour déterminer exactement leur emplacement et profondeur.

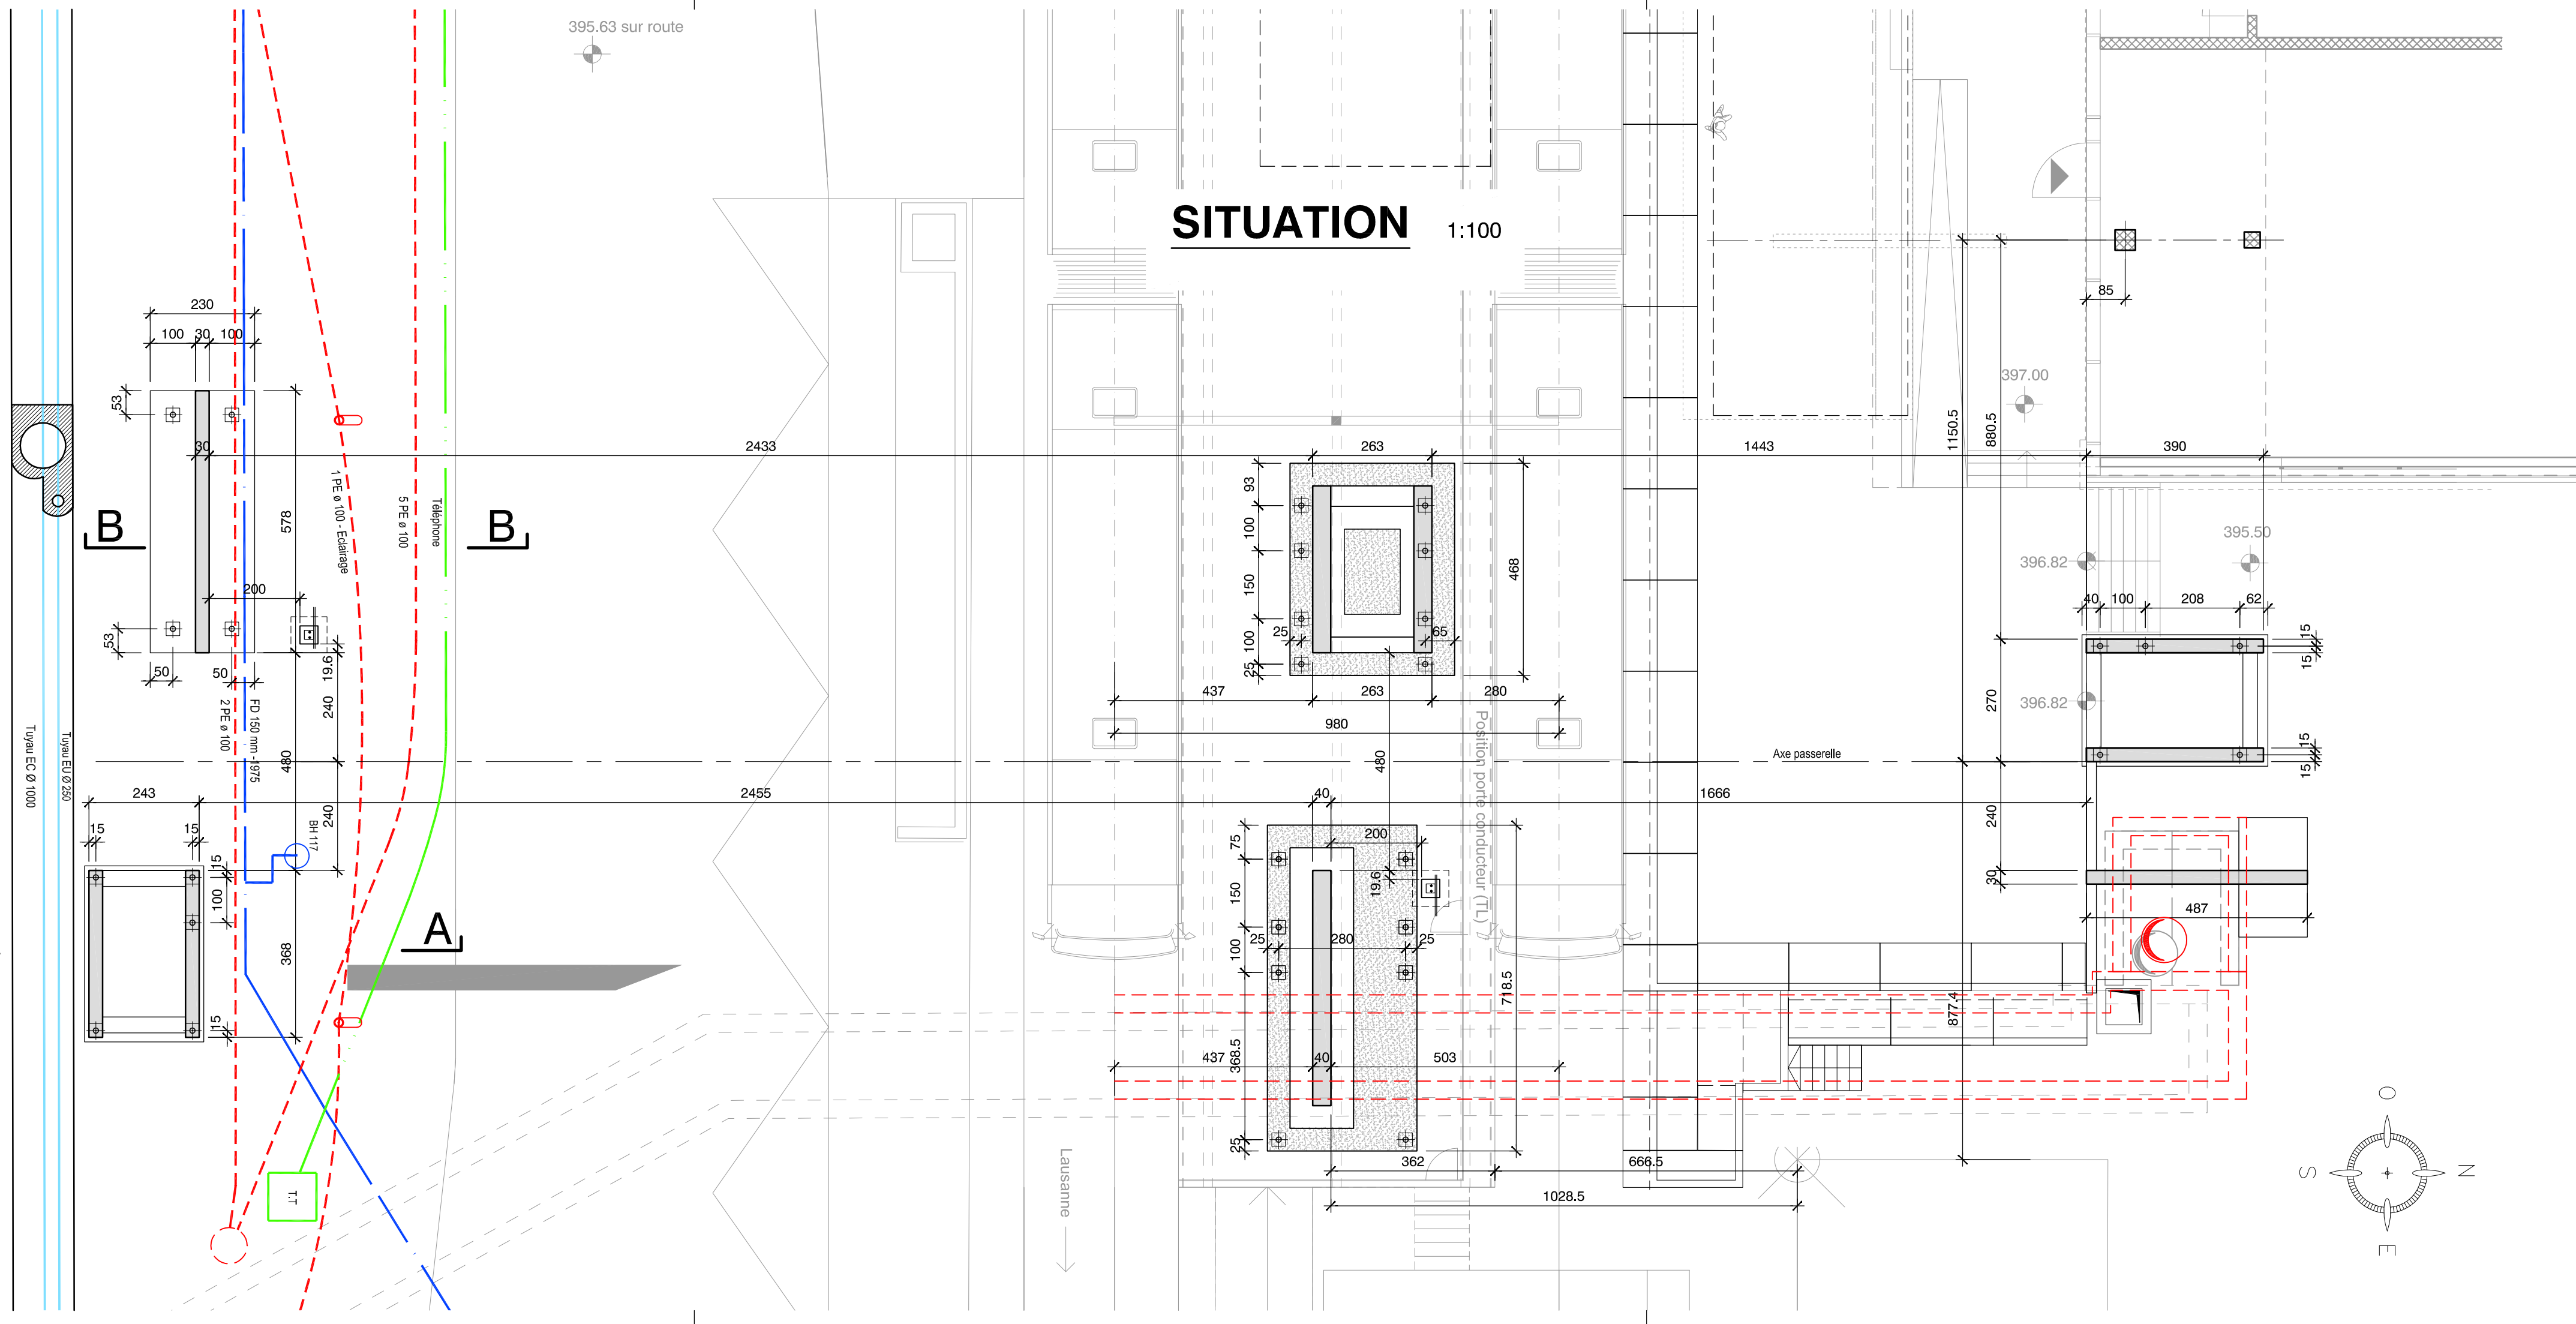

1:100




ARCHITECTES
Richter - Dahl Rocha & Associés architectes SA
Avenue Dippes 54 - 1001 Lausanne
tel. 021612 01 01 - architectes@rdrc.ch

INGENIEURS CHAUFFAGE - VENTILATION - MCR
RG Riedweg & Gendre SA
Place d'Armes 20 - 1227 Genève
tel. 022 594 94 94 - rgsa@rgsa.ch


INGENIEURS CIVILS (conseils de conférences)
Ingéni SA Lausanne
Rue du Jura 9 - 1004 Lausanne
tel. 021644 22 22 - Lausanne@ingeni.ch

INGENIEURS CIVILS (logements, commerces, parking)
Daniel Wülli SA
Av. des Alpes 43 - 1820 Montreux 1
tel. 021333 45 00 - info@dwilli.ch

GEOTECHNIQUE
Karakas & Français SA
Avenue des Boveresses 44 - 1010 Lausanne
tel. 021654 44 88 - geotechnique@karakas-francais.ch

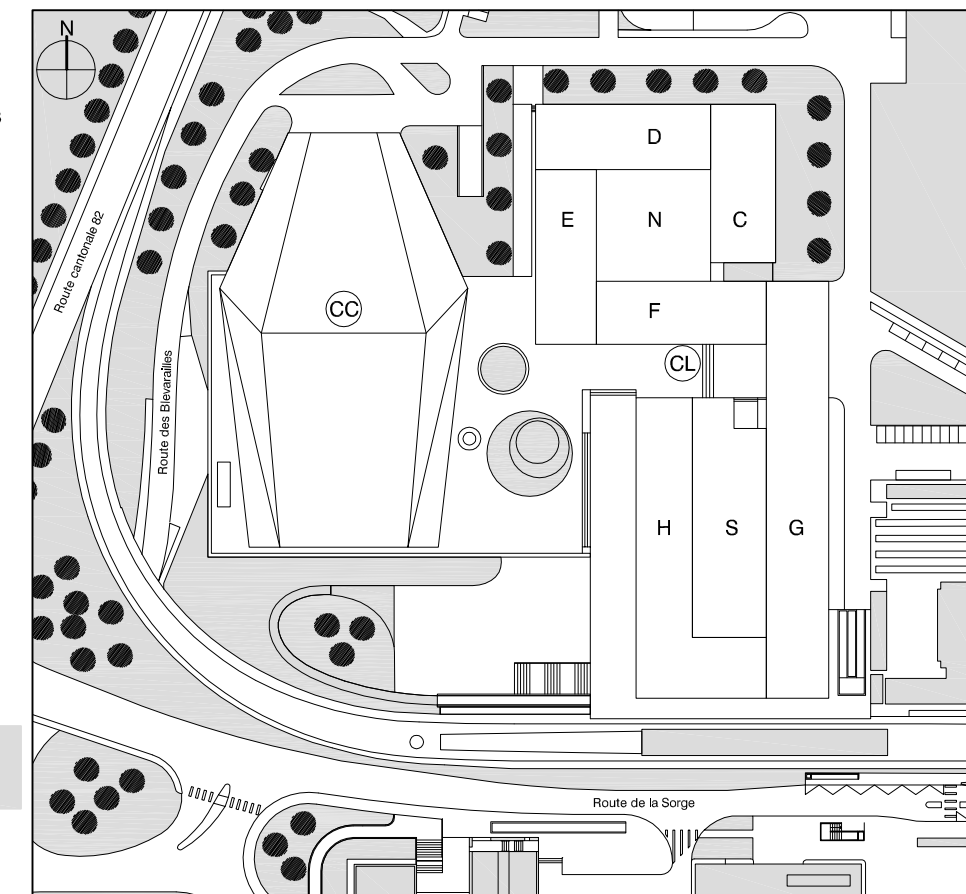

ALTITUDE DE REFERENCE: NIV. $\pm 0.00 = 397.50$

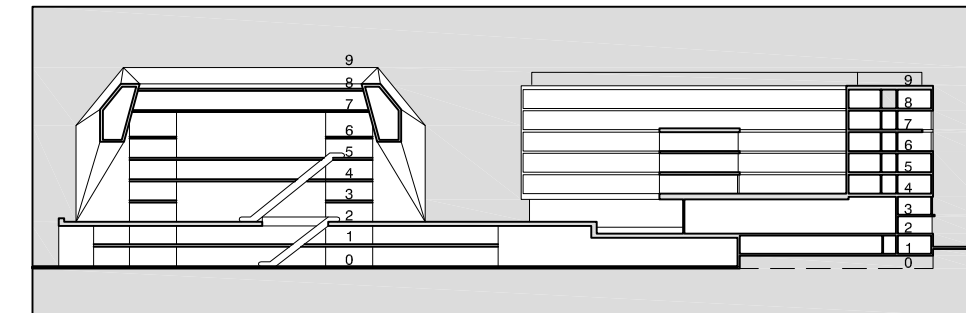

GEN	GENERAL	CC	CENTRE DE CONFERENCES	TL	TRAVAUX M1	HP	HORS PERIMETRE
		CL	COMMERCES & LOGEMENTS	PK	PARKING	EXT	AMENAGEMENT E

CCR-WIL-TL-AU1111-E

N° interne	3016.3-1111E		Dess.	Visa	Remarques	Date modification	Indice
Situation	Ecublens – 1024	EPFL – Les Blévaillaires	CN	BY			-
Echelle	1:100 - 1:50		AG	CT	Nouveaux socles pour escaliers	17.09.2013	D
Format	105 x 30		LO	AF	Plan conforme à l'exécution	20.06.2014	E
Date	13.12.2012		AG	CT	Mise à jour	03.06.2013	C