VUE EN PLAN 1:50

DALLE MIXTE / ép. 14cm

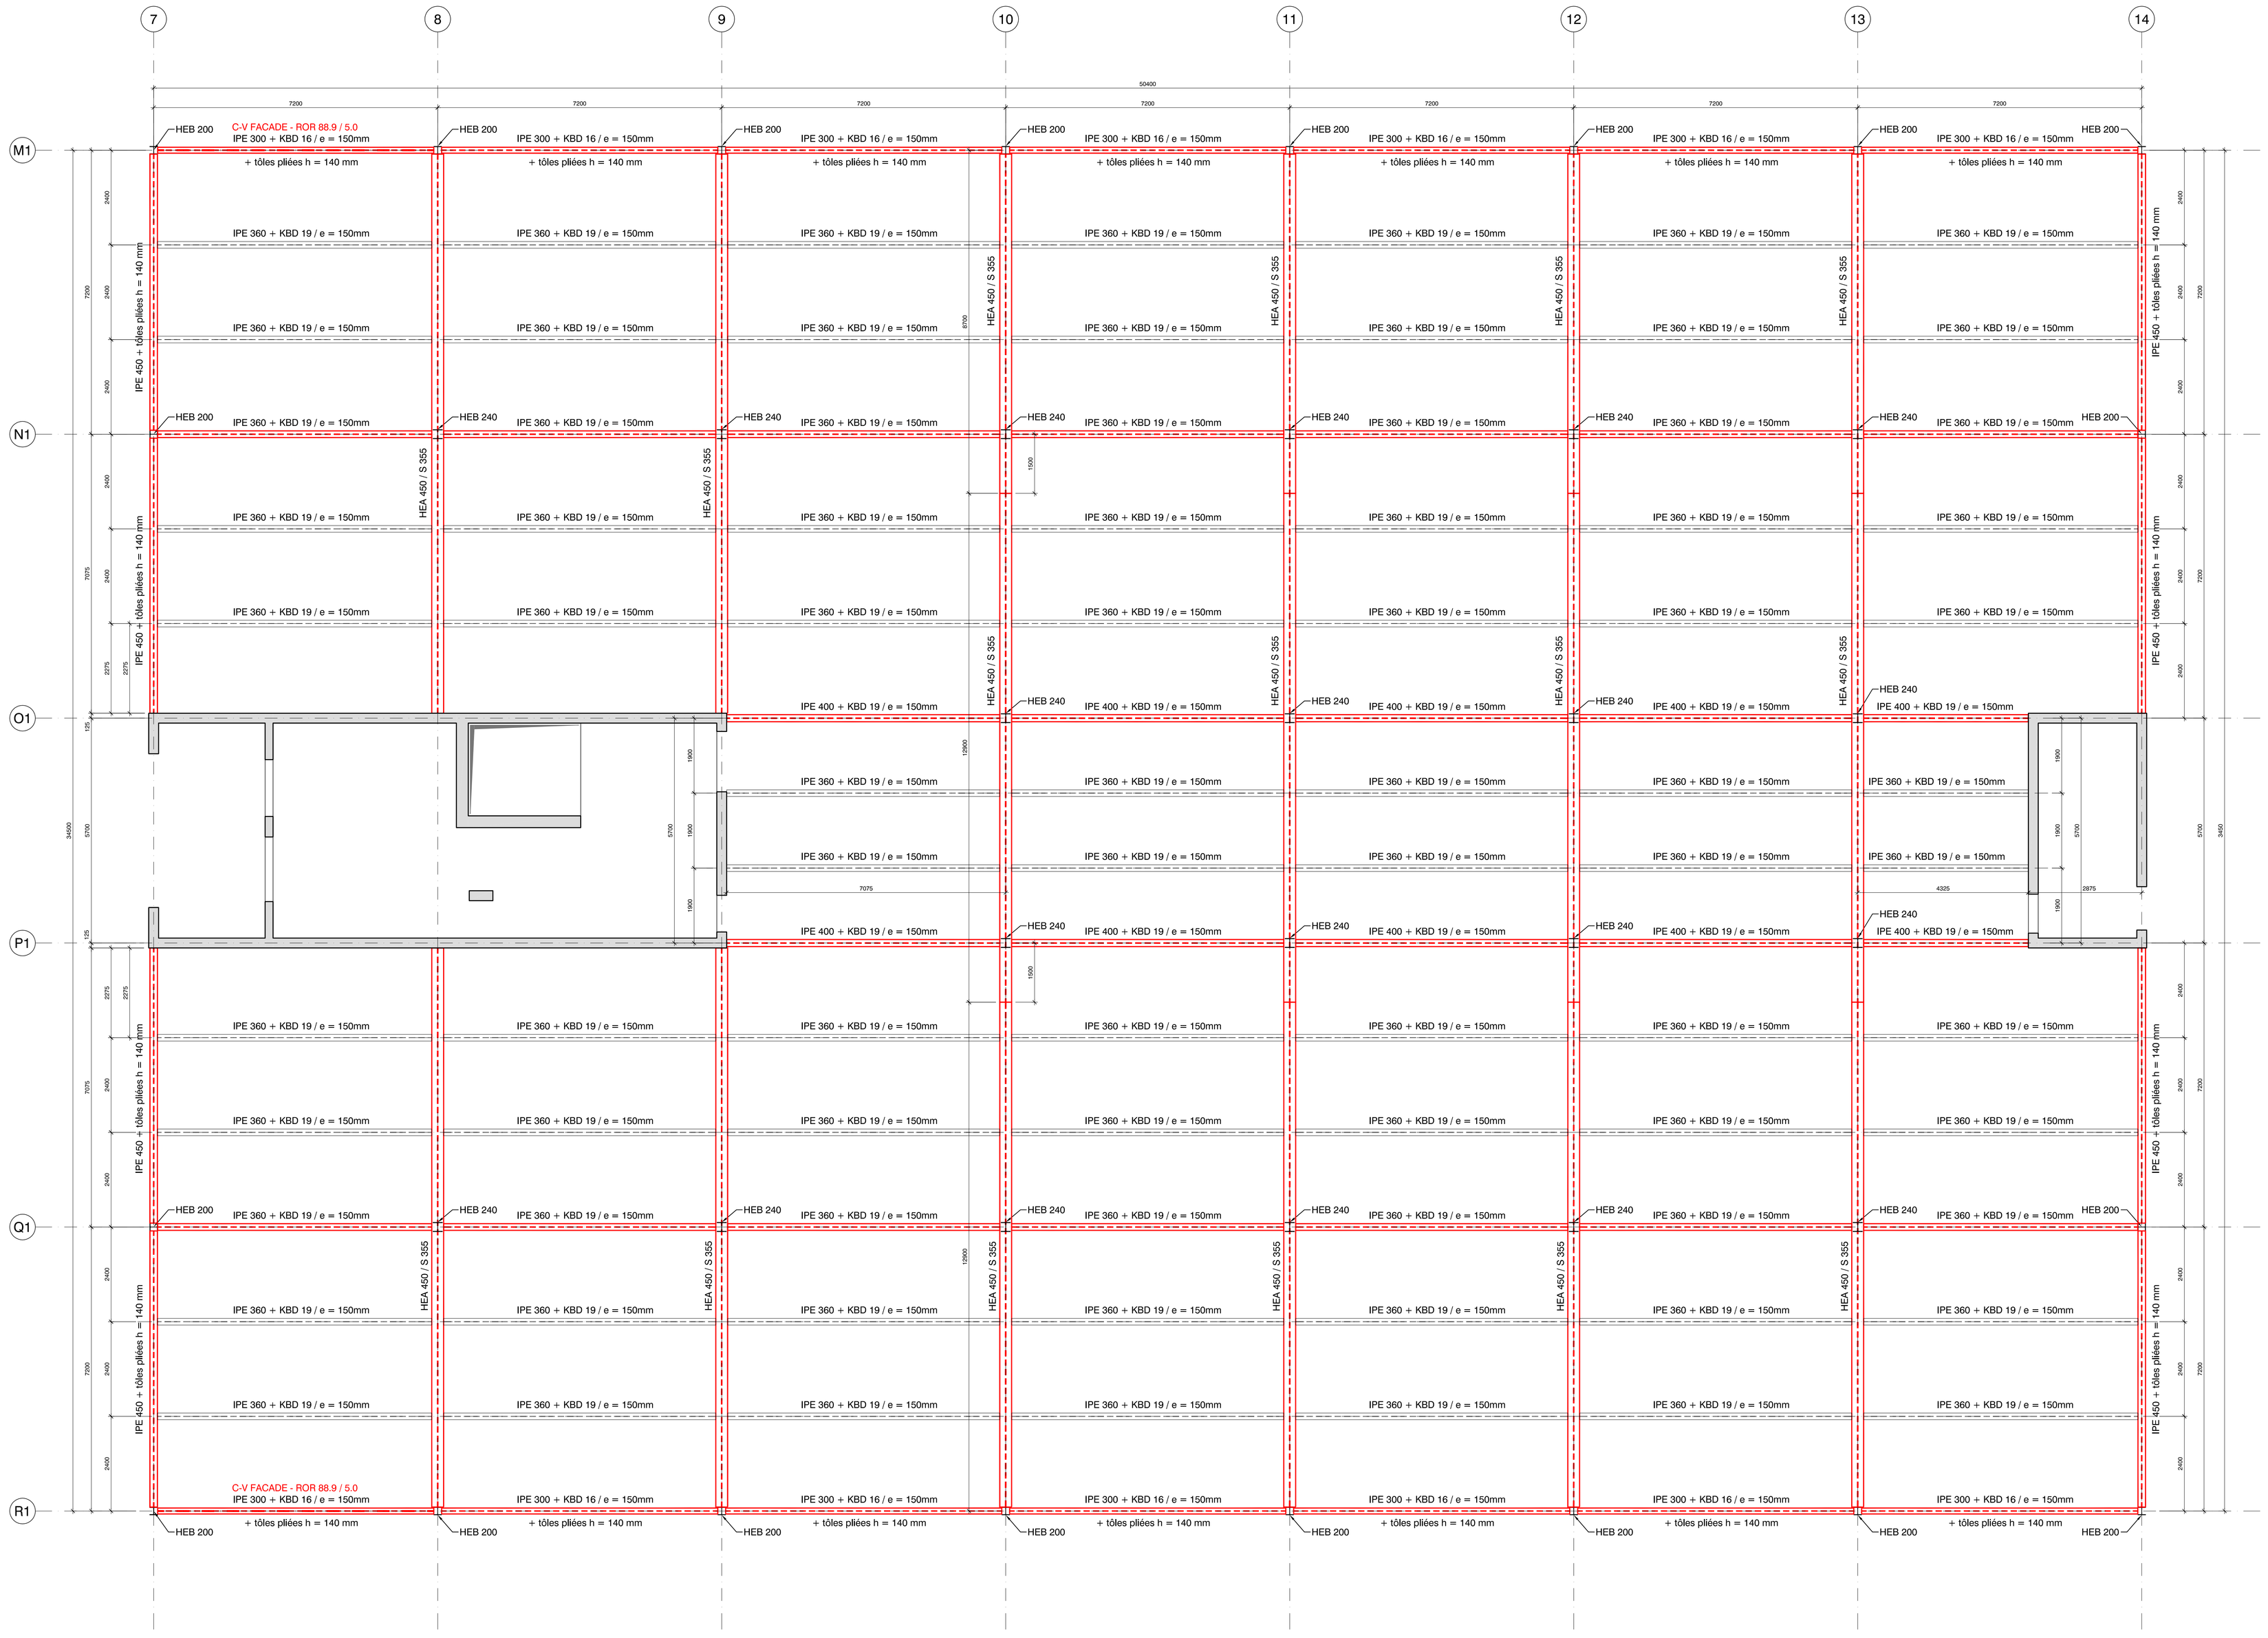

INDICATIONS COMPLEMENTAIRES :

Profilés teints en rouge recouverts de peinture intumescente R60.
Piliers au rez-de-chaussée remplis de béton.

DALLES MIXTES / Ep. 14 cm

Tôles type: HR 51 / t = 0.88 mm.

Qualité standard sauf indications contraires sur le plan

Nuance d'acier	Qualité des boulons	Qualité des soudures	Charge utile
S235 / S355	10.9	QC	500 kg/m²

Traitement de l'acier	Système de revêtement
Catégories de corrosivité : Intérieur ■ Extérieur □	Sa 2 ½ + 1K couche de fond 80 µm

COUPES & DETAILS VOIR PLAN: 3913.1-103

danielwilli.. Bureau d'ingénieurs civil

Avenue des Alpes 43
1820 Montreux
tél.: 021 333 45 00
fax: 021 333 45 01
www.dwill.ch
e-mail: info@dwill.ch

Avenue du 14-Avril 20
1020 Renens
tél.: 021 333 48 30
fax: 021 333 48 31

Rue de Battemin 1
1630 Bulle
tél.: 026 404 48 70
fax: 026 404 48 71

Halles industrielles et artisanales
Le Verney, Puidoux
HALLE A

3913.1-101 A

CHARPENTE METALLIQUE - DALLE MIXTE

SITUATION

ENSEMBLE

EXECUTION

Date : 05.03.2013	Dess : CH	Visa : SG	Format : 147 x 89	Echelle : 1:50

Modifications

Indice	Date	Dess.	Visa	Remarques
A	29.04.2013	NG	SG	Mise à jour selon modifications du projet.
B				
C				
D				

Conforme à l'exécution
Ce plan est valable à la date ci-dessous, sous réserve de modifications ultérieures.
En cas de fouilles, l'entrepreneur reste seul responsable de tous dégâts causés aux installations souterraines.

Date :

Signature :