


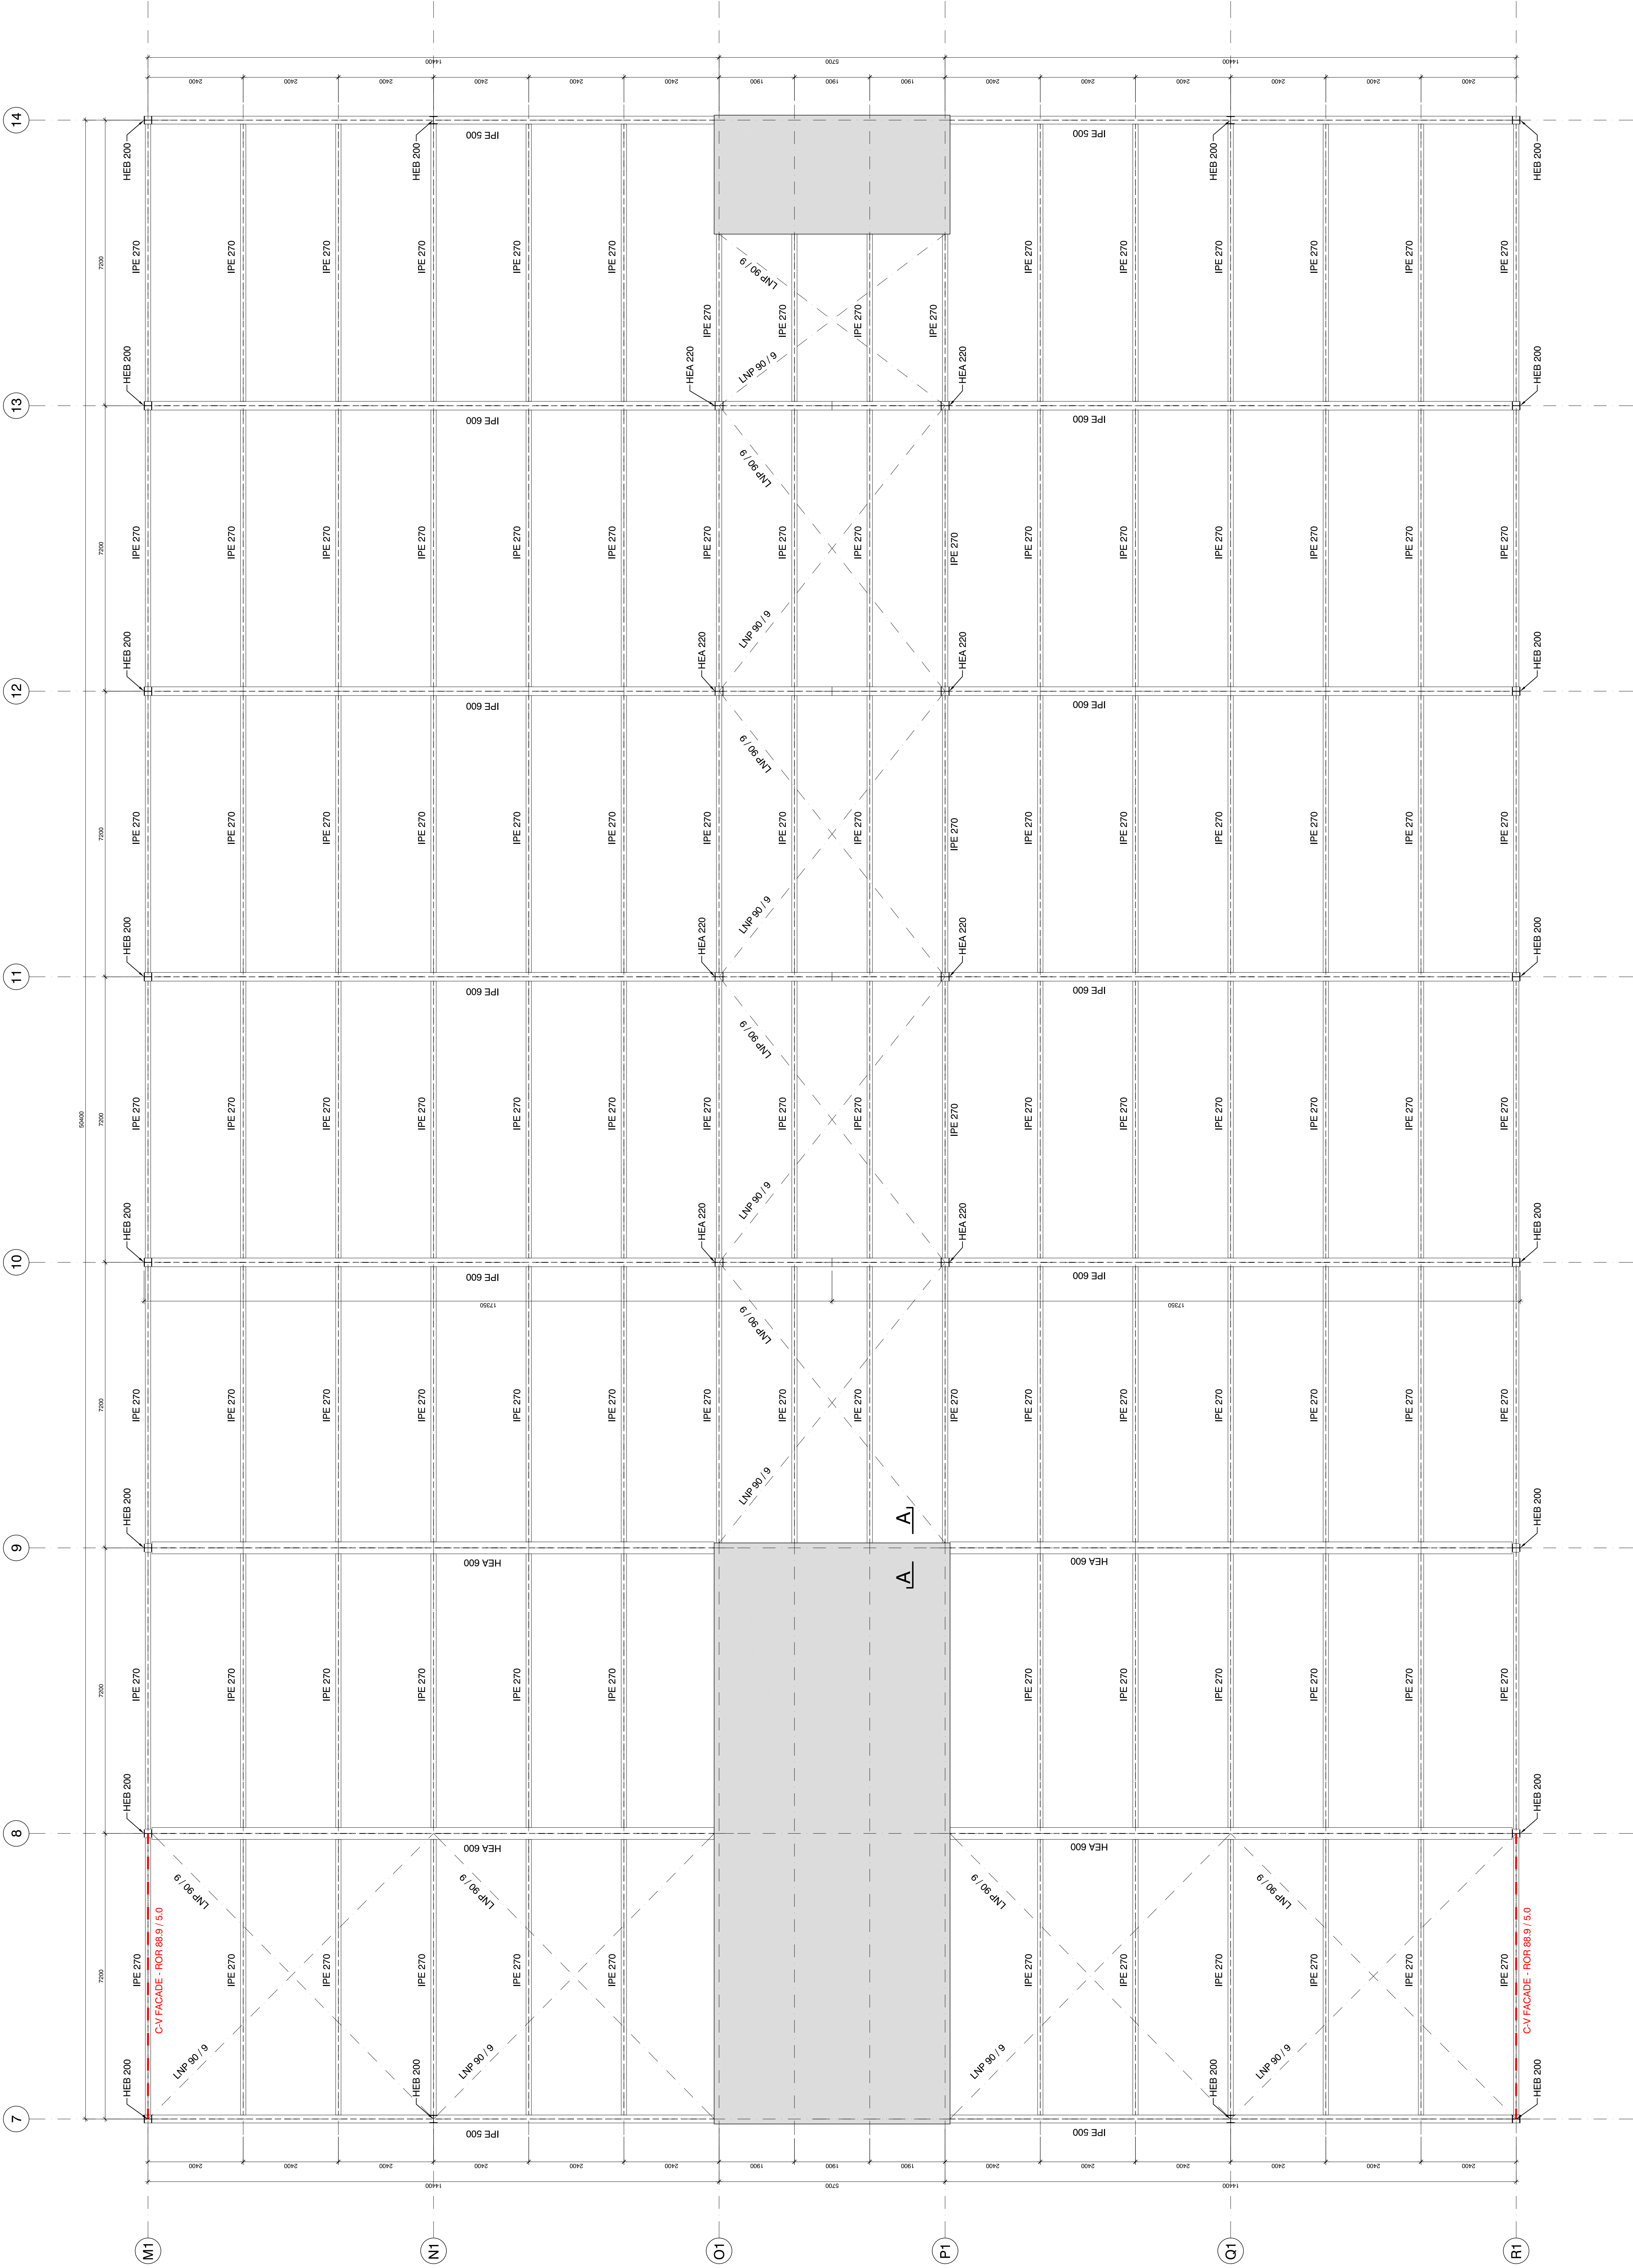

INDICATIONS COMPLÉMENTAIRES :
Pose des chevâtres selon informations de l'architecte.
TOITURE :
Toiles Type Montana SP 80 / l = 0,80 mm.

Qualité standard sauf indications contraires sur le plan

Nature d'acier	Qualité des boulons	Qualité des soudures	Charge utile
S235	10.9	QC	160 Kg/m²

Traitement de l'acier

Système de revêtement

Catégories de corrosion :
Intérieur ■ Extérieur □
Sa 2 ½ + 1K couche de fond 80 µm

CROUPES & DETAILS VOIR PLAN: 3913.1-103



Le Verney Puidoux Architectes

3913.1-102 A

Halles industrielles et artisanales
Le Verney, Puidoux
HALLE A

CHARPENTE METALLIQUE - TOITURE
SITUATION

ENSEMBLE

Date : 03.03.2019 Dess : CH Visé : SG Format : 17 x 89 Echelle : 1:50

Modifications

Indice	Date	Dess	Visé	Remarques
A	20.04.2013	NS	SG	Mise à jour selon modifications du projet.
B				
C				
D				

Coordonnées du dessinateur :
Copier ces données à la fin de chaque plan, sous réserve de modifications ultérieures.
En cas de fautes, l'entrepreneur reste seul responsable de tous dégâts causés aux installations souterraines.

Date : Signature :