


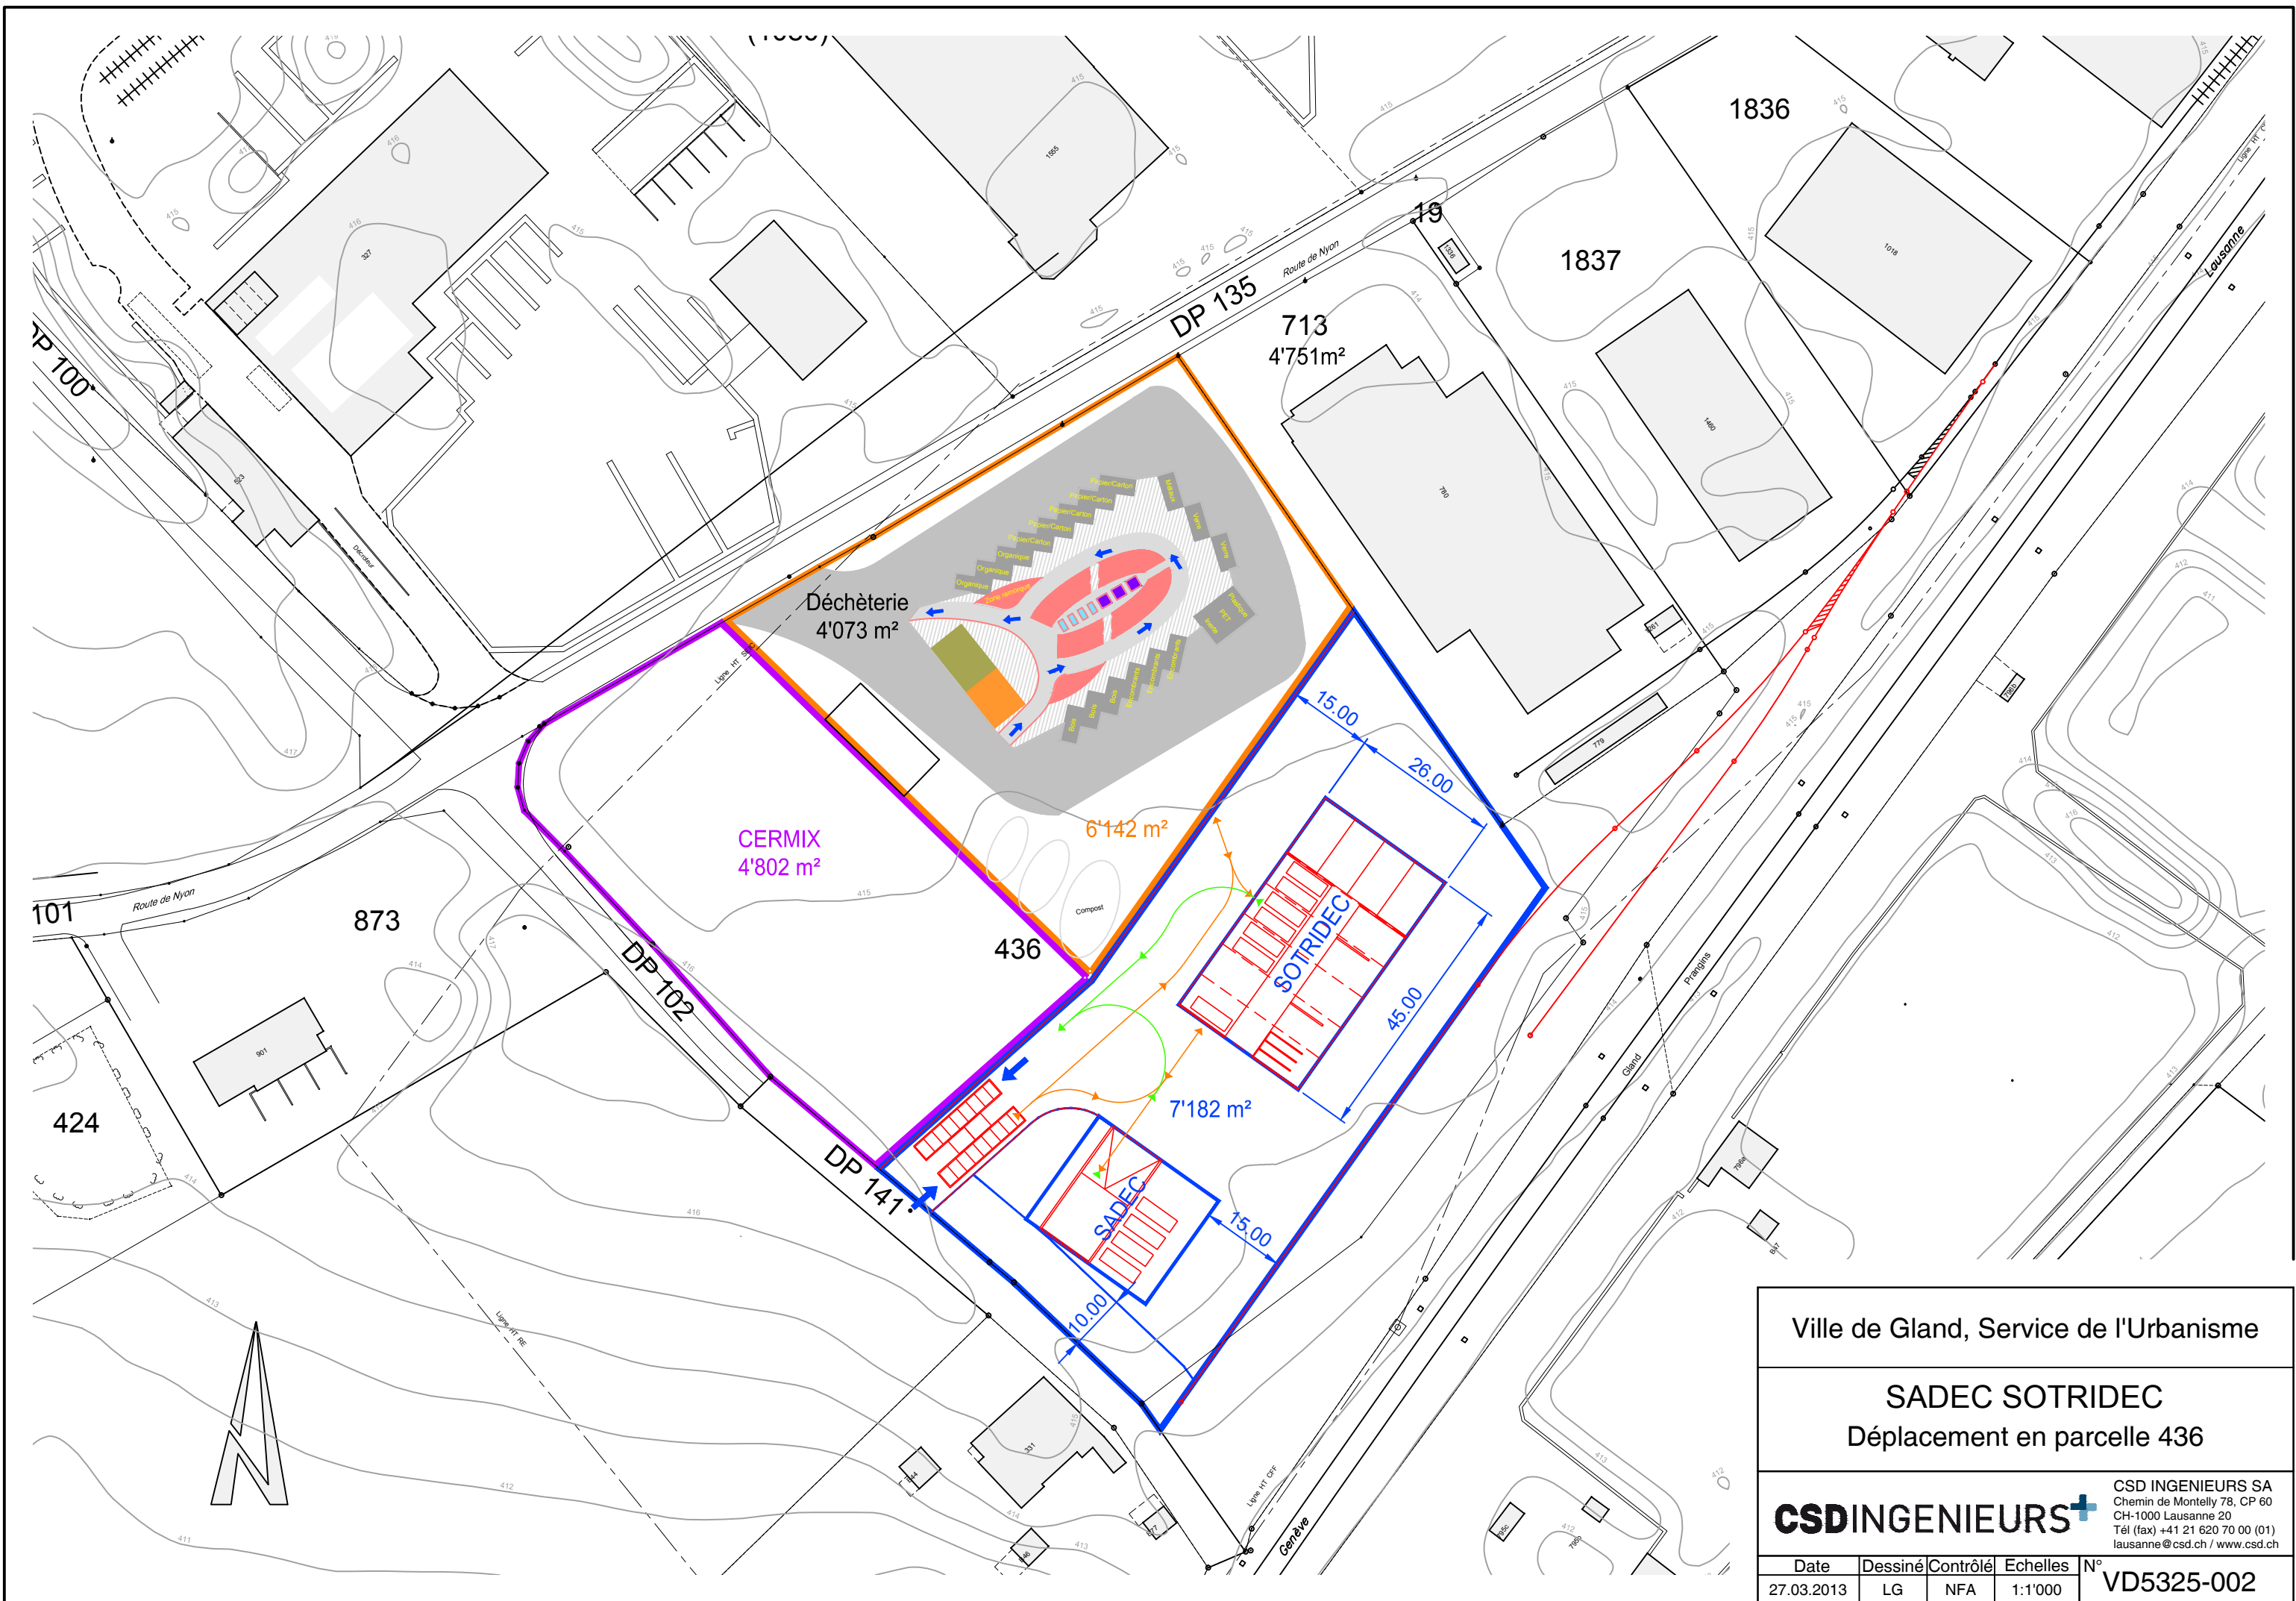

Ville de Gland, Service de l'Urbanisme

SADEC SOTRIDEDEC
Déplacement en parcelle 436

CSDINGENIEURS+
CSD INGENIEURS SA
Chemin de Montelly 78, CP 60
CH-1000 Lausanne 20
Tél (fax) +41 21 620 70 00 (01)
lausanne@csd.ch / www.csd.ch

Date	Dessiné	Contrôlé	Echelles	N°
27.03.2013	LG	NFA	1:1'000	VD5325-002