



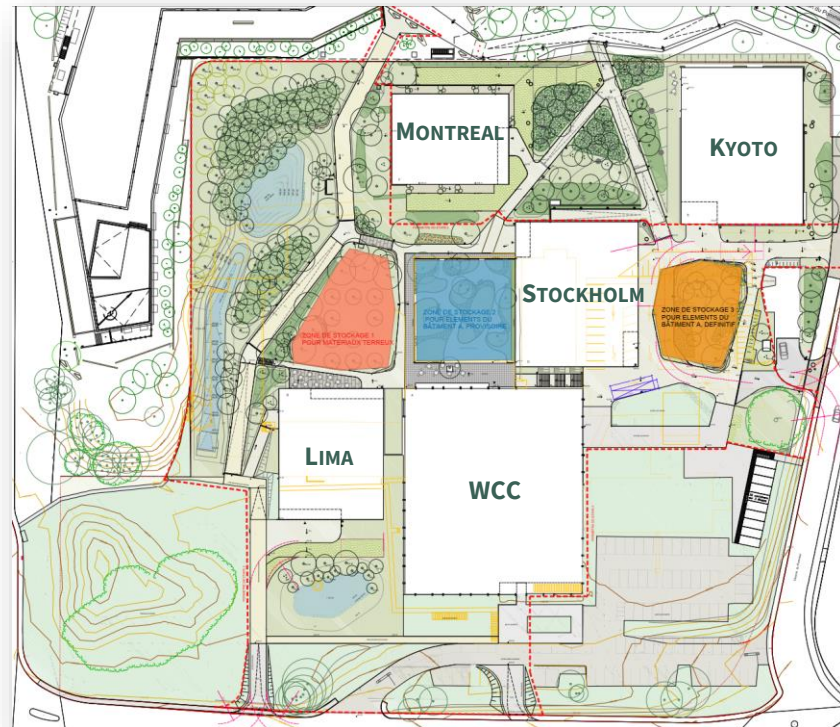


GREEN VILLAGE : ÉTUDES DE CAS PLANIFICATION DÉCONSTRUCTION


PROJET IMMOBILIER PAR ÉTAPE

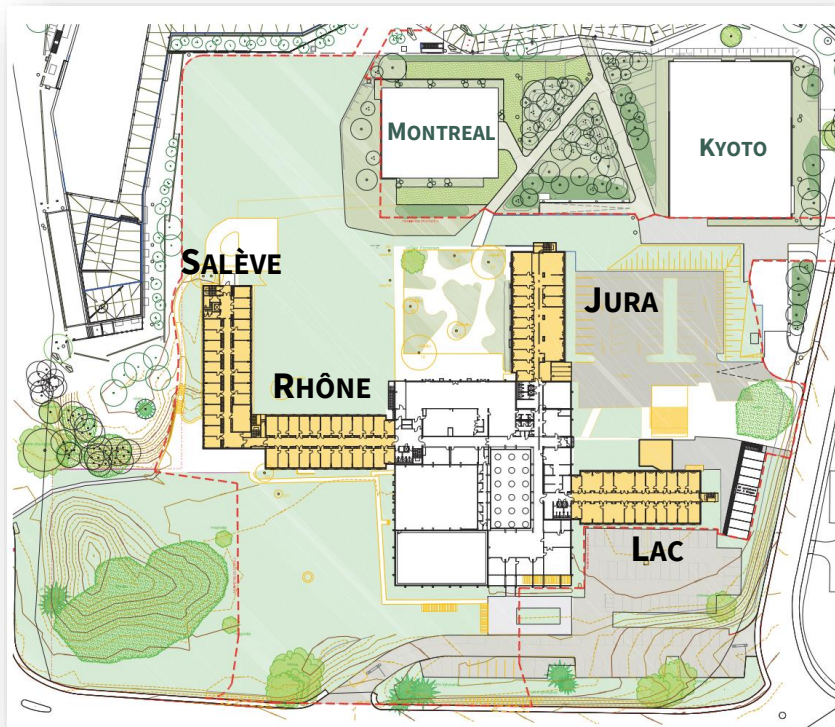


Vue en plan sous-sol
Ech: 1/500

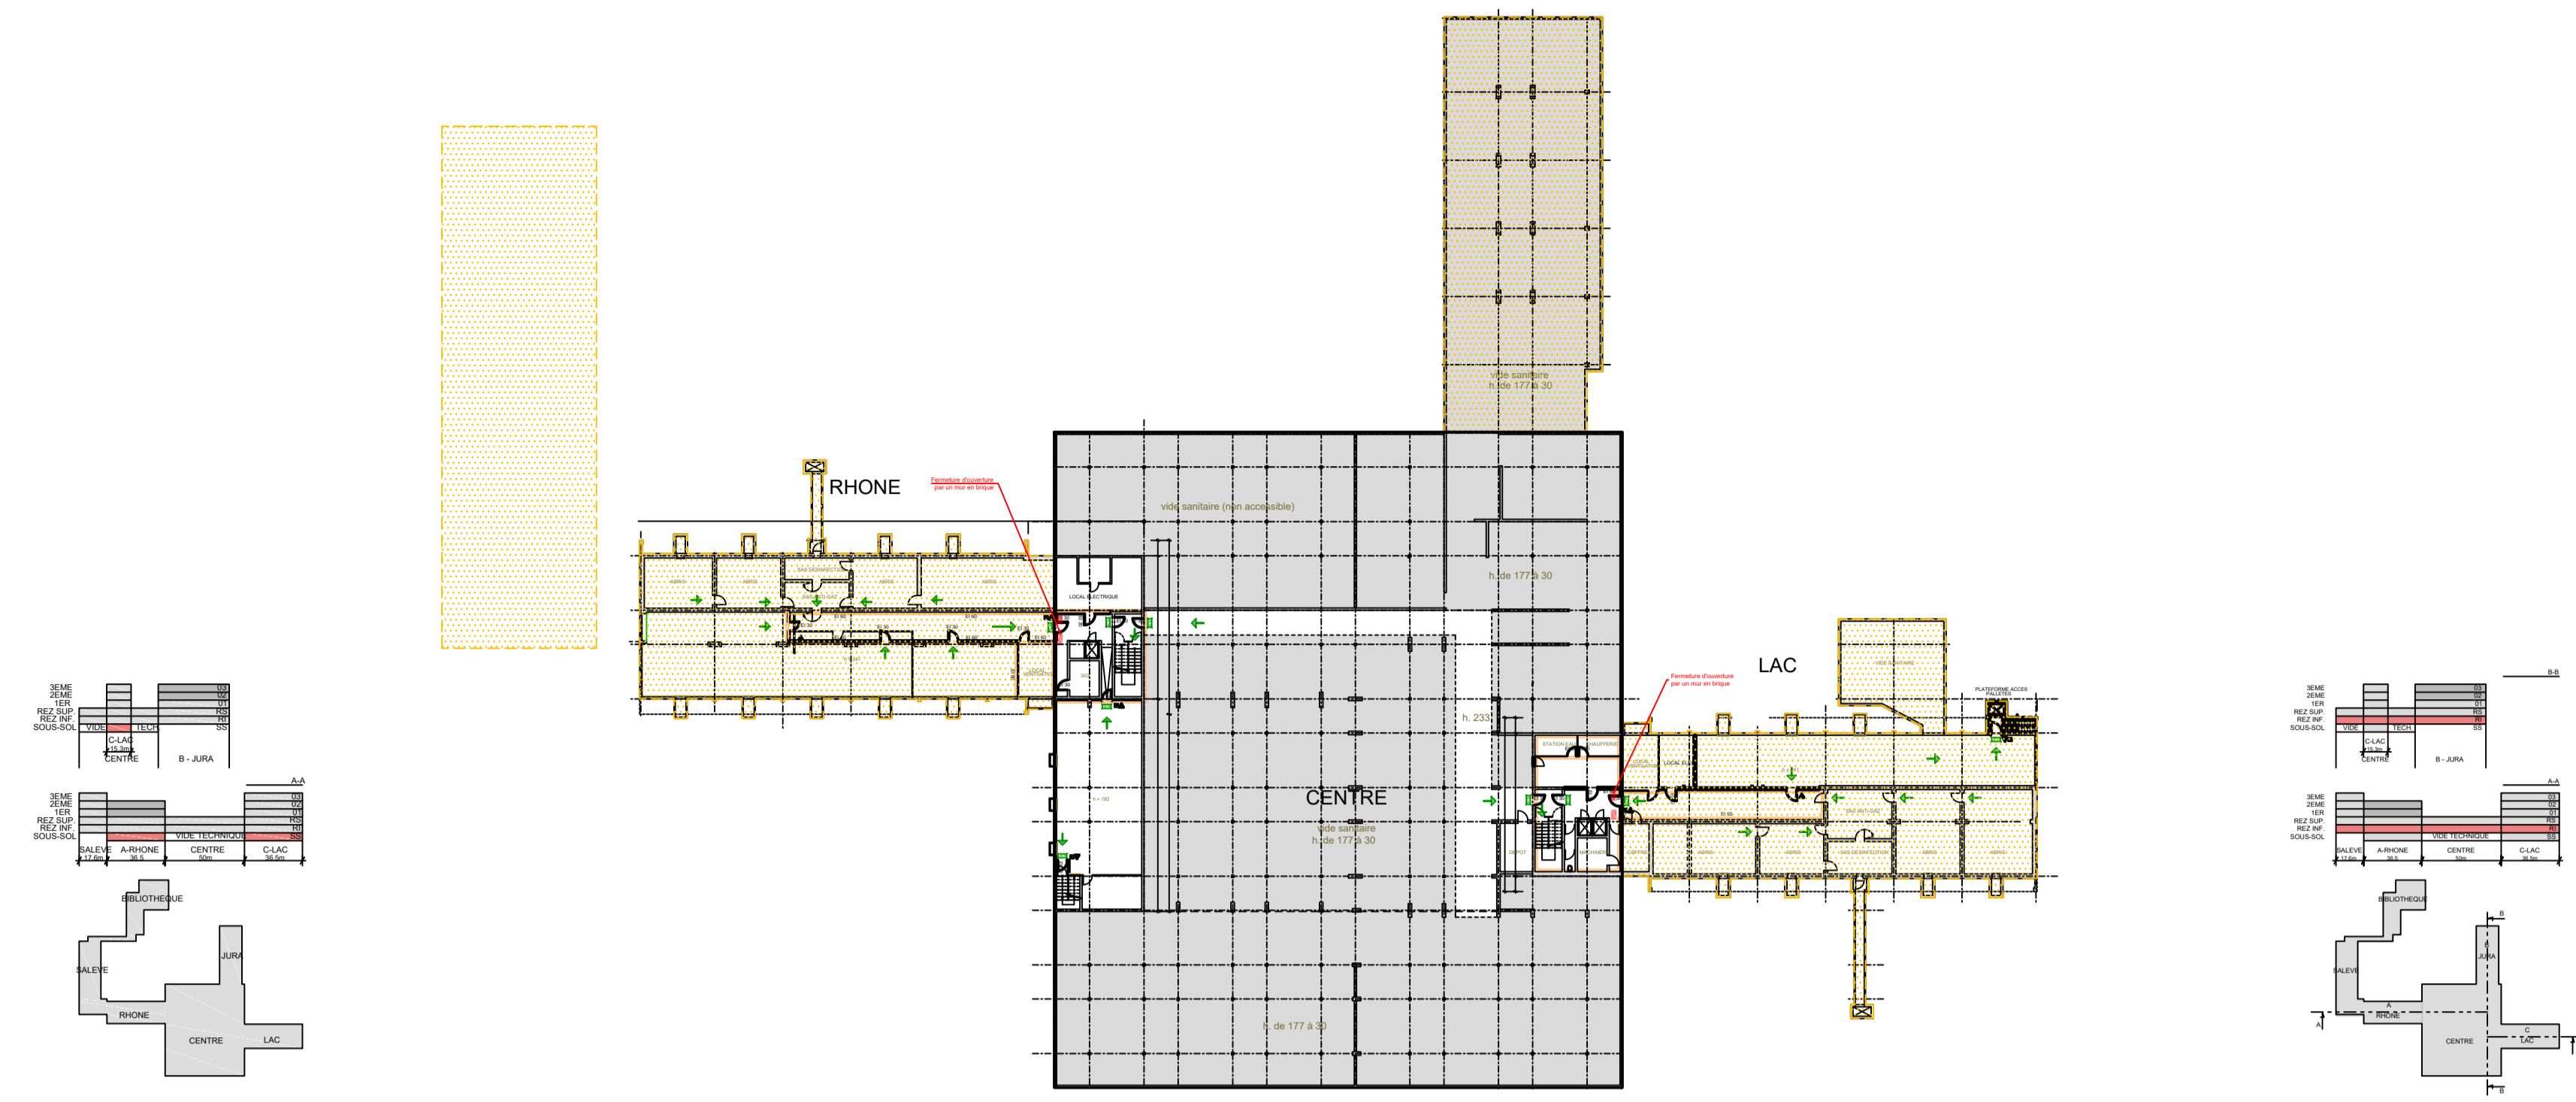


Vue en plan Rez-inférieur
Ech: 1/500

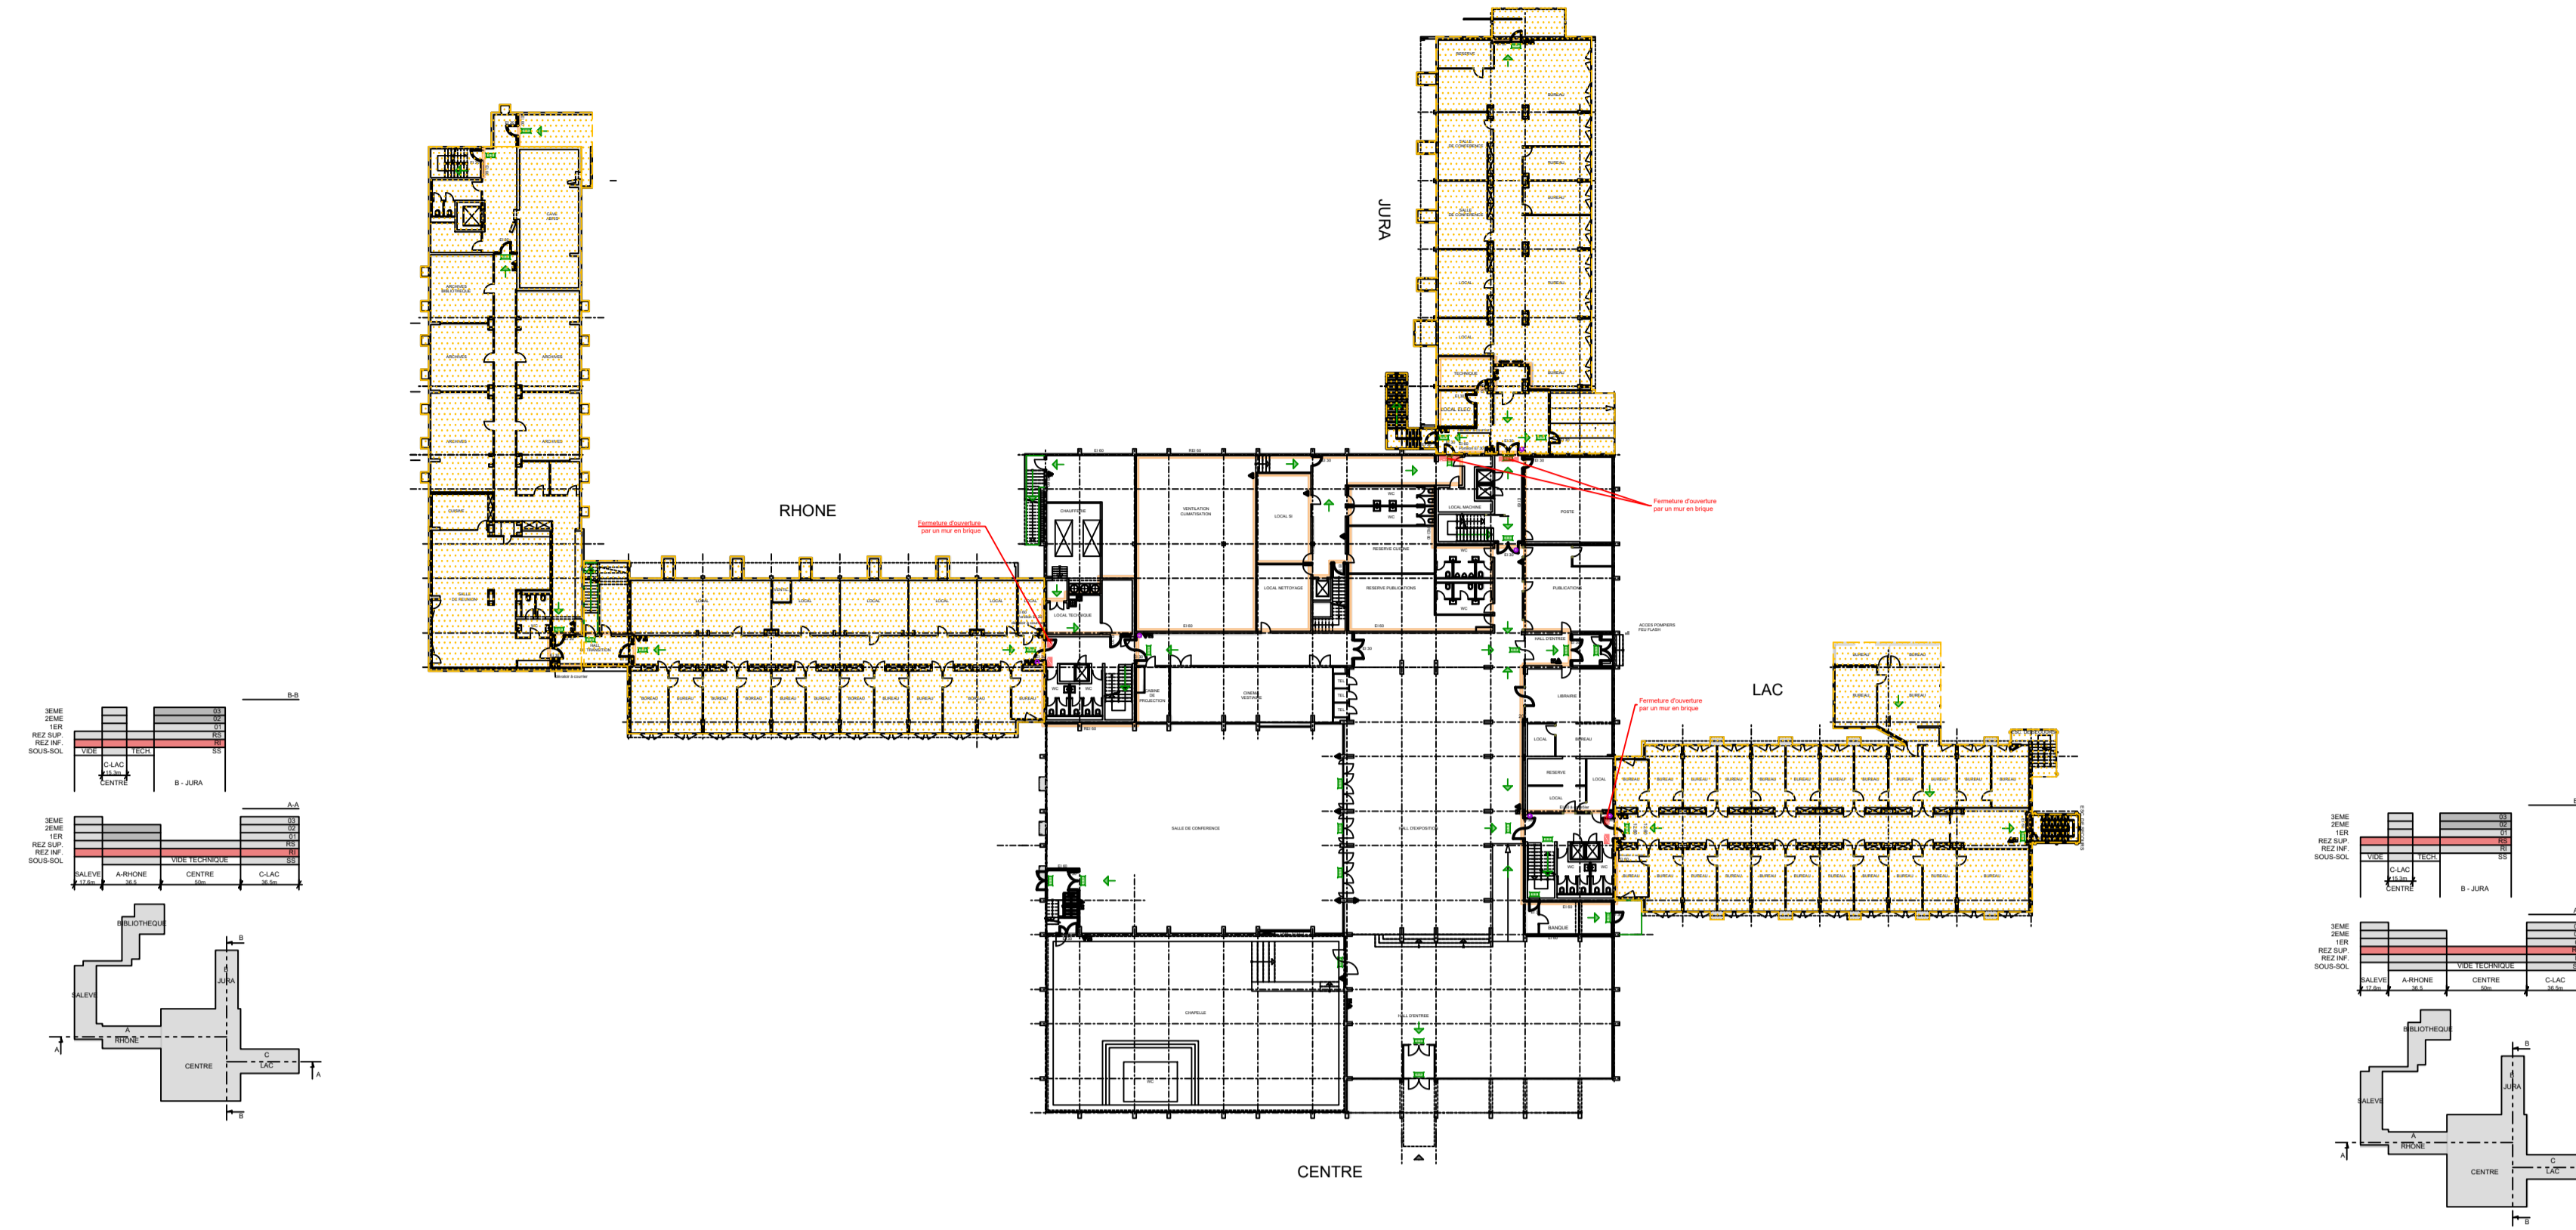


Vue en plan Rez-supérieur
Ech: 1/500

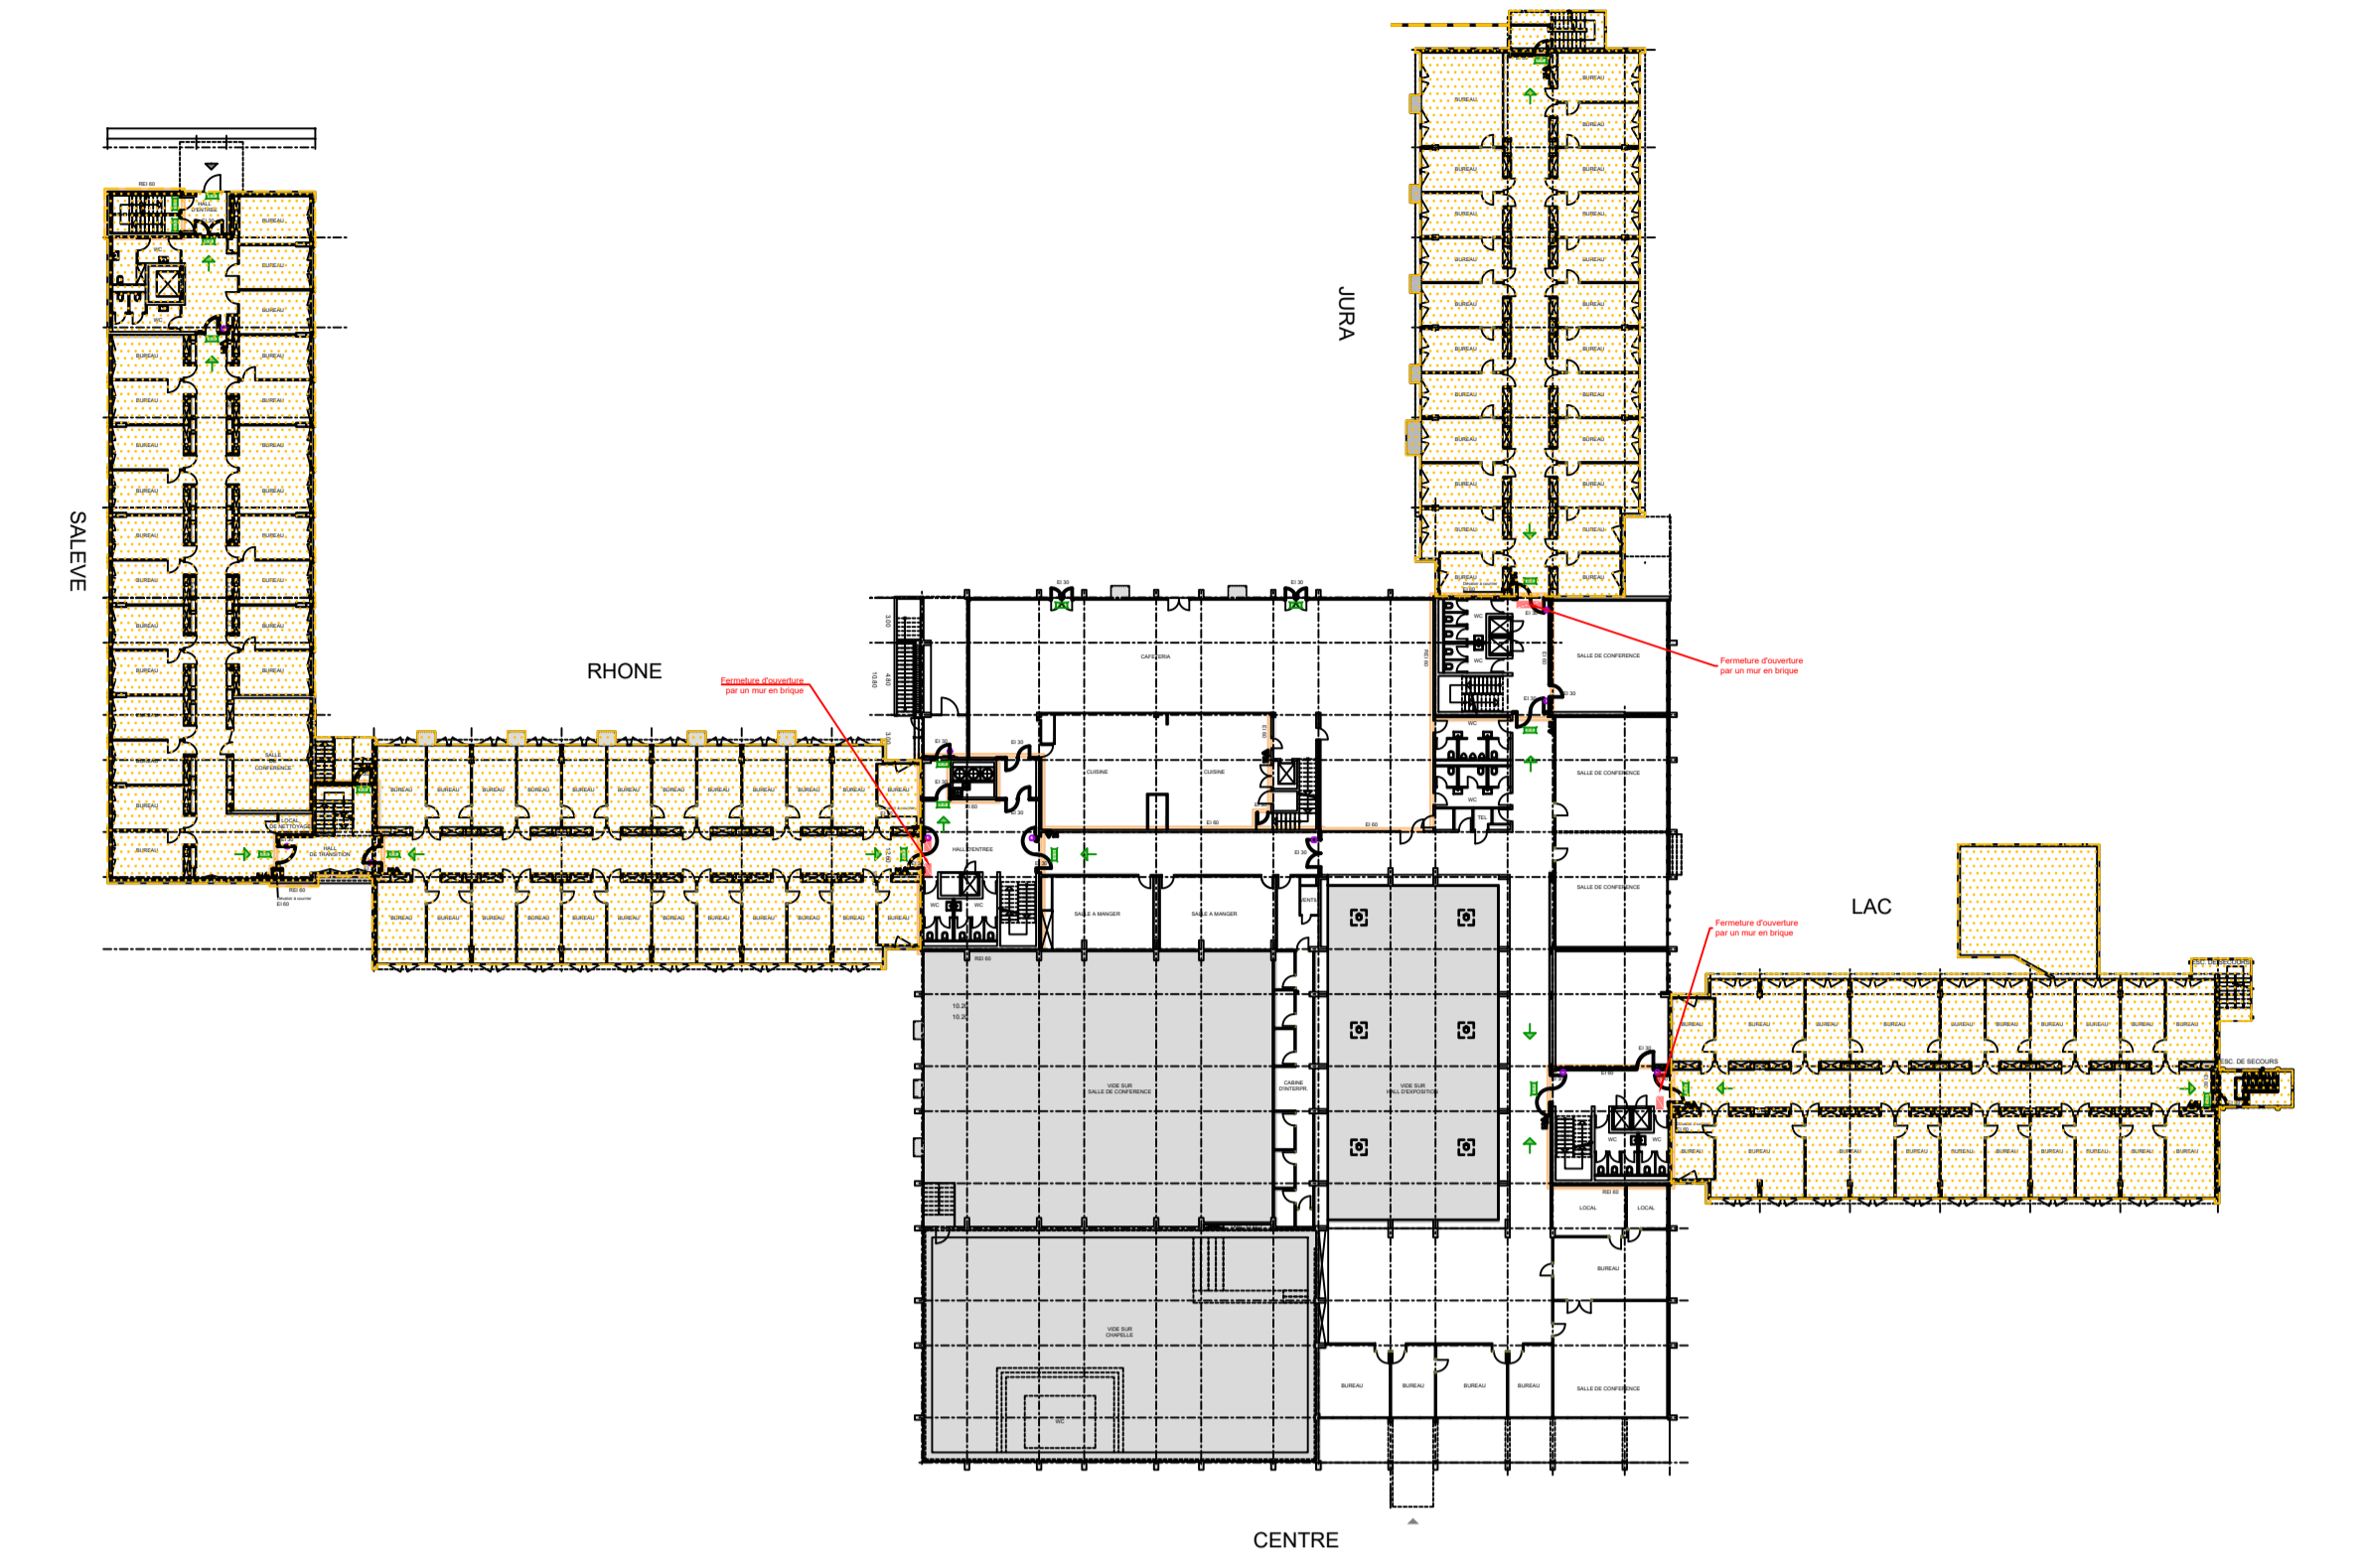


Vue en plan 1ère étage
Ech: 1/500

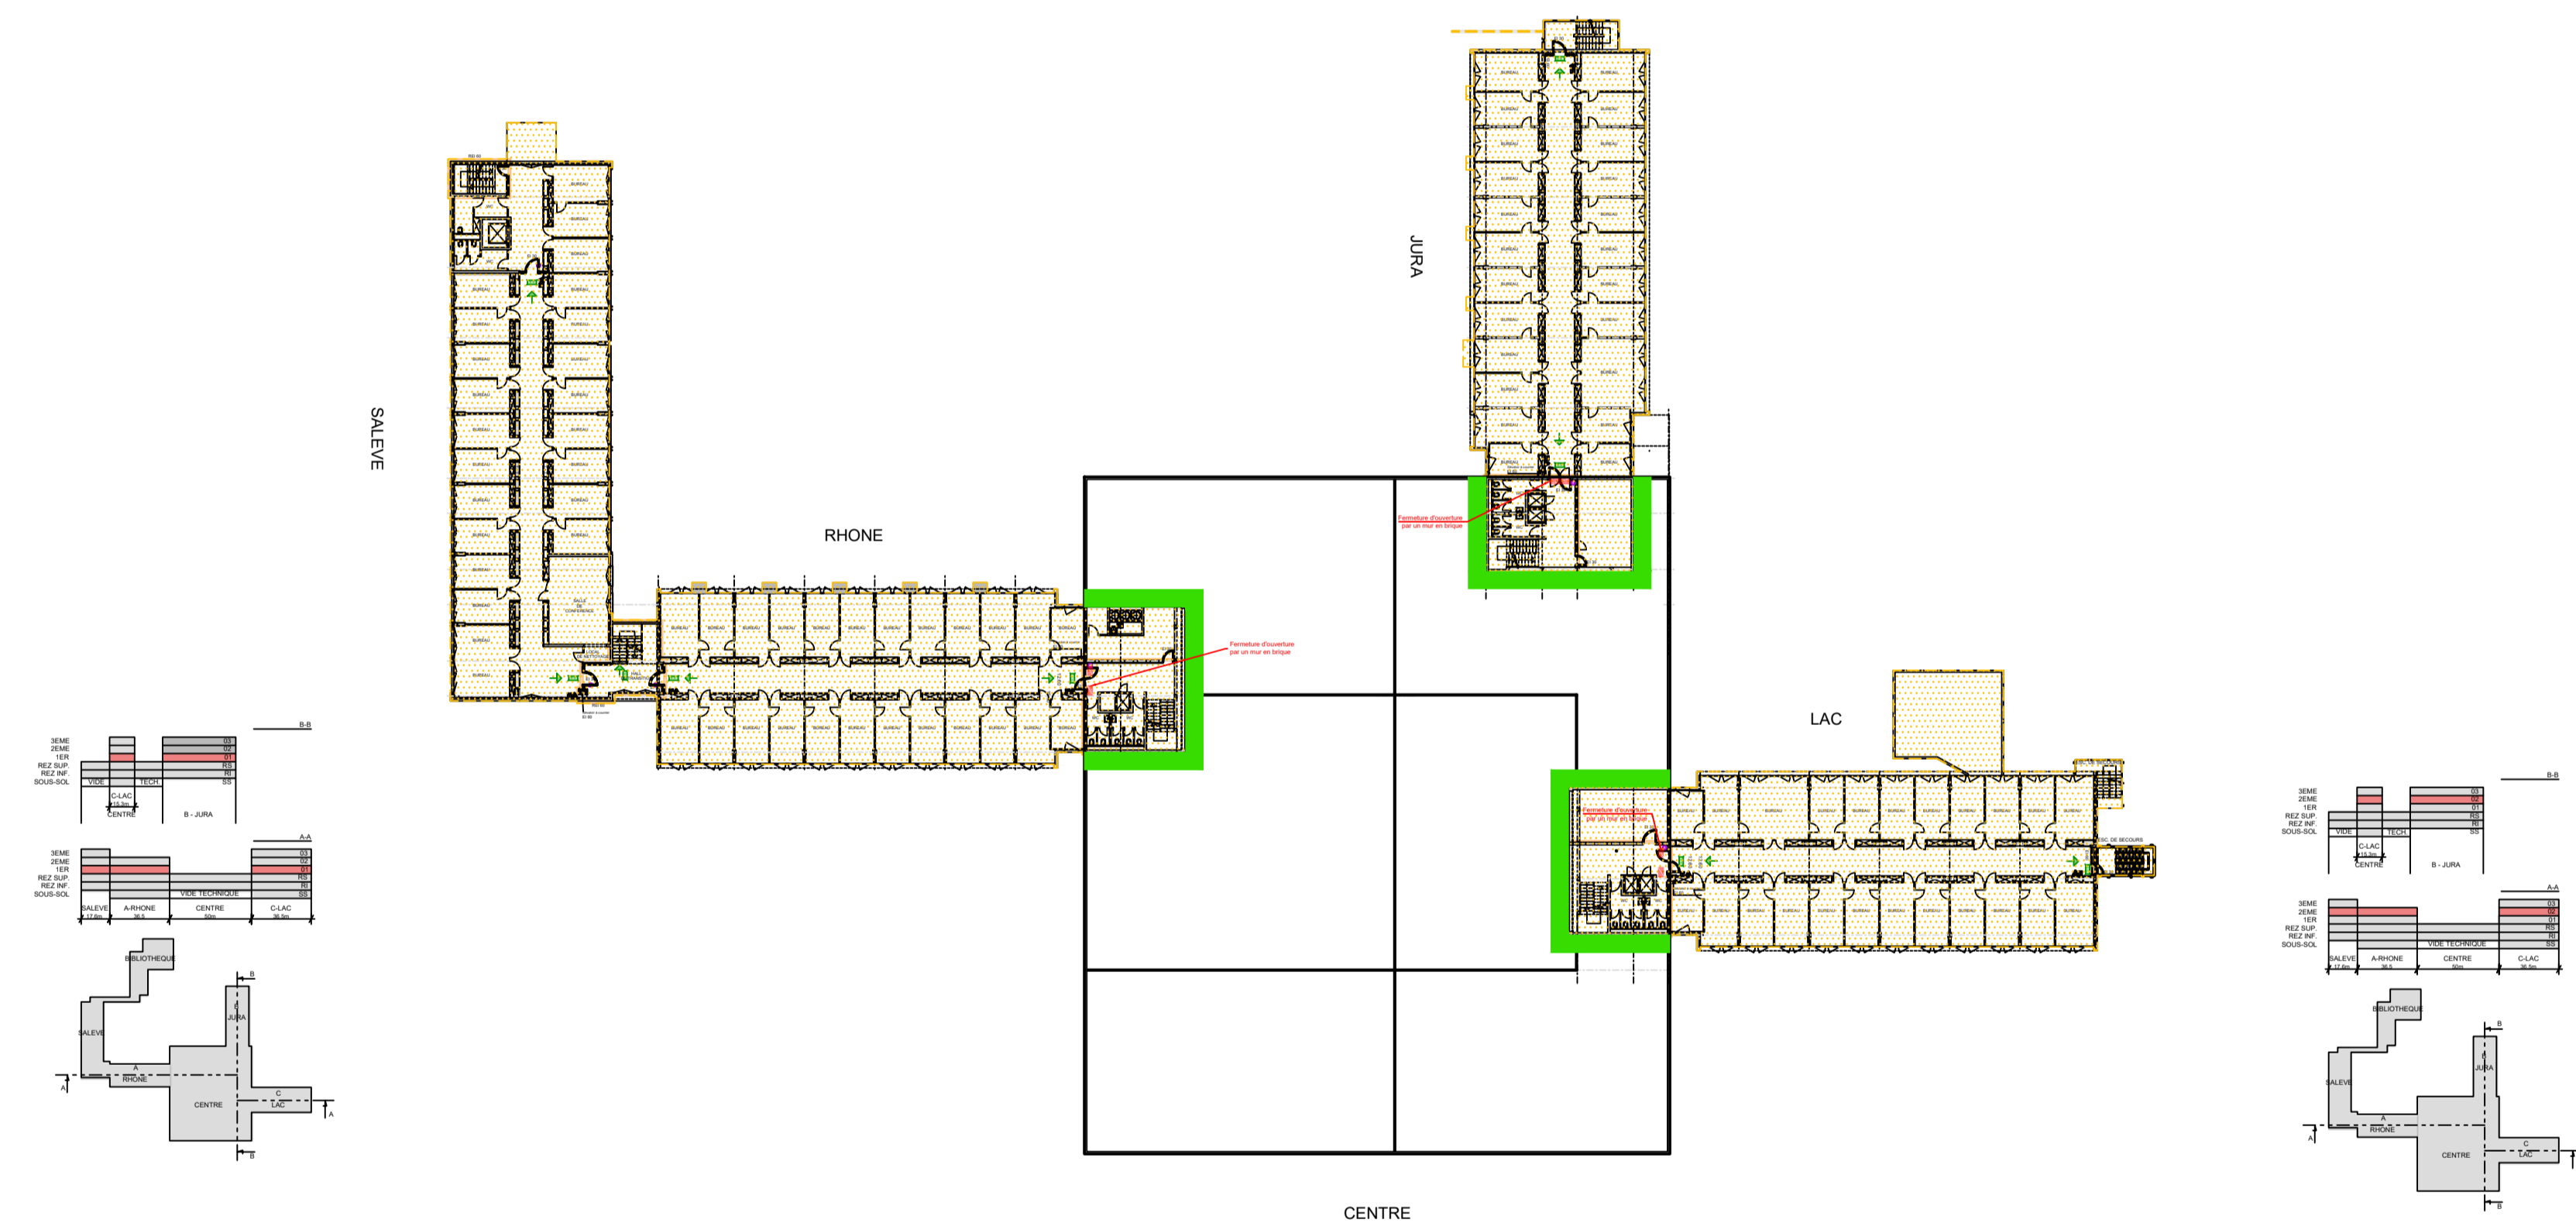


Vue en plan 2ème étage
Ech: 1/500

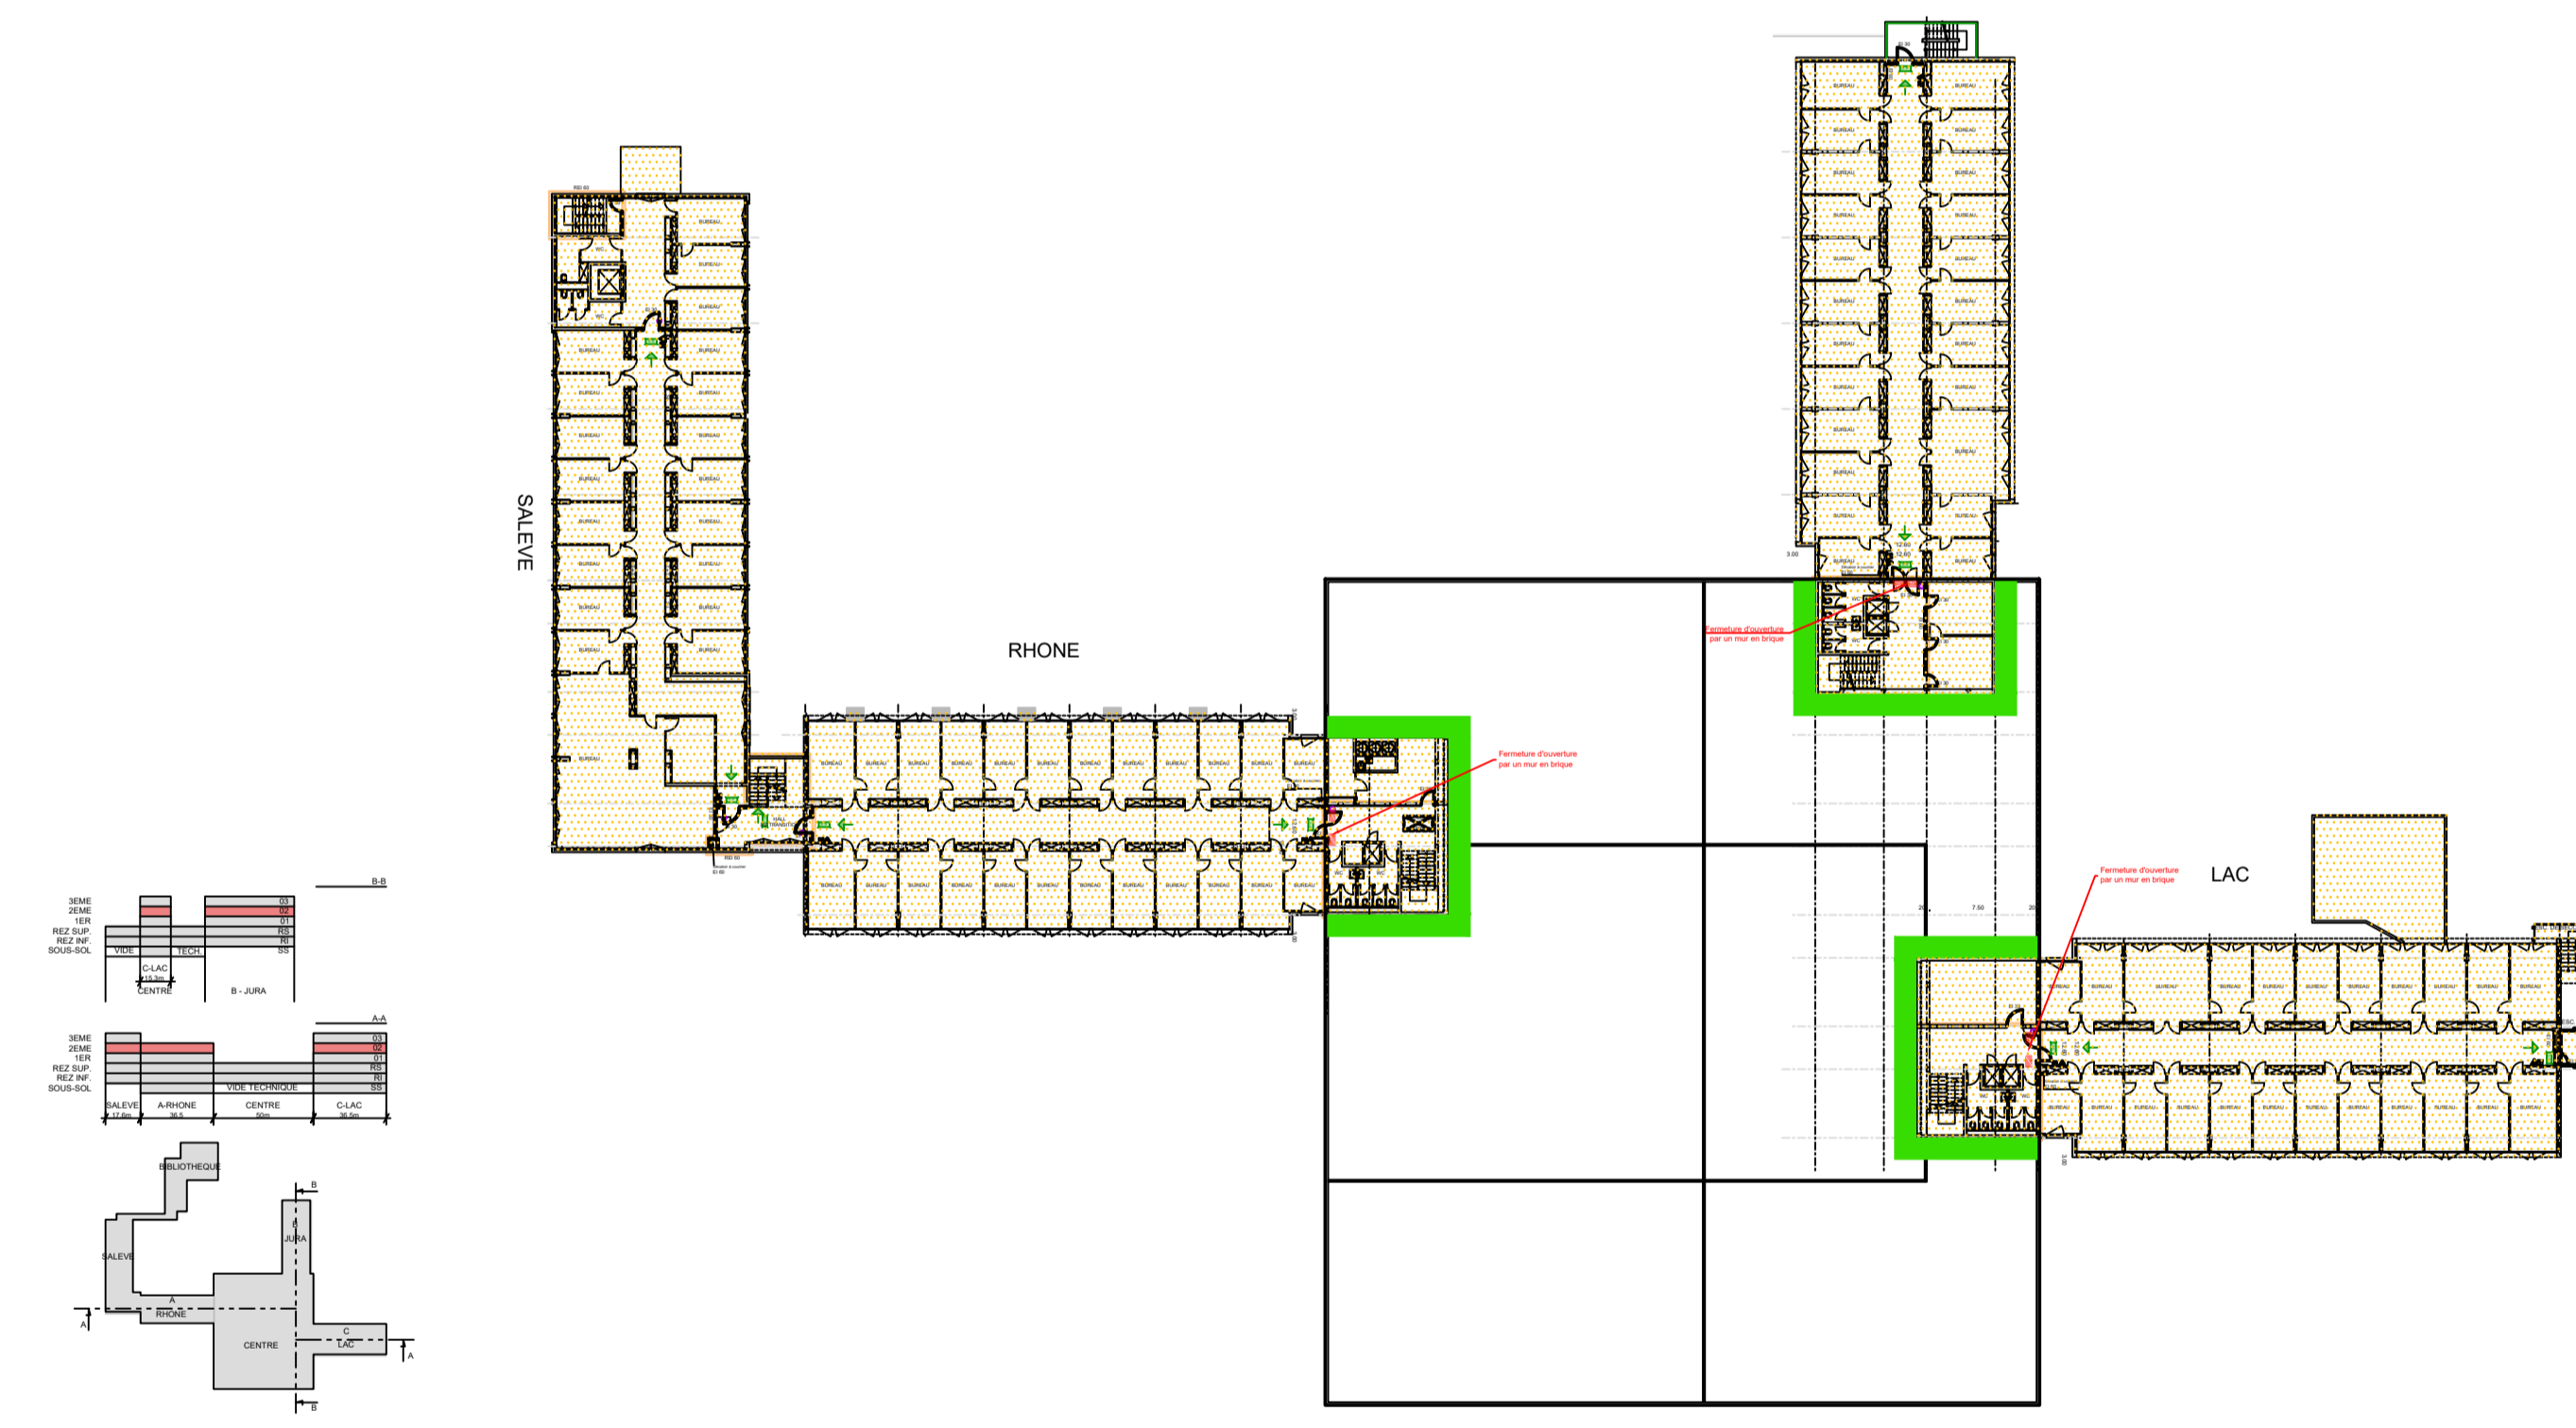

Vue en plan 3ème étage
Ech: 1/500

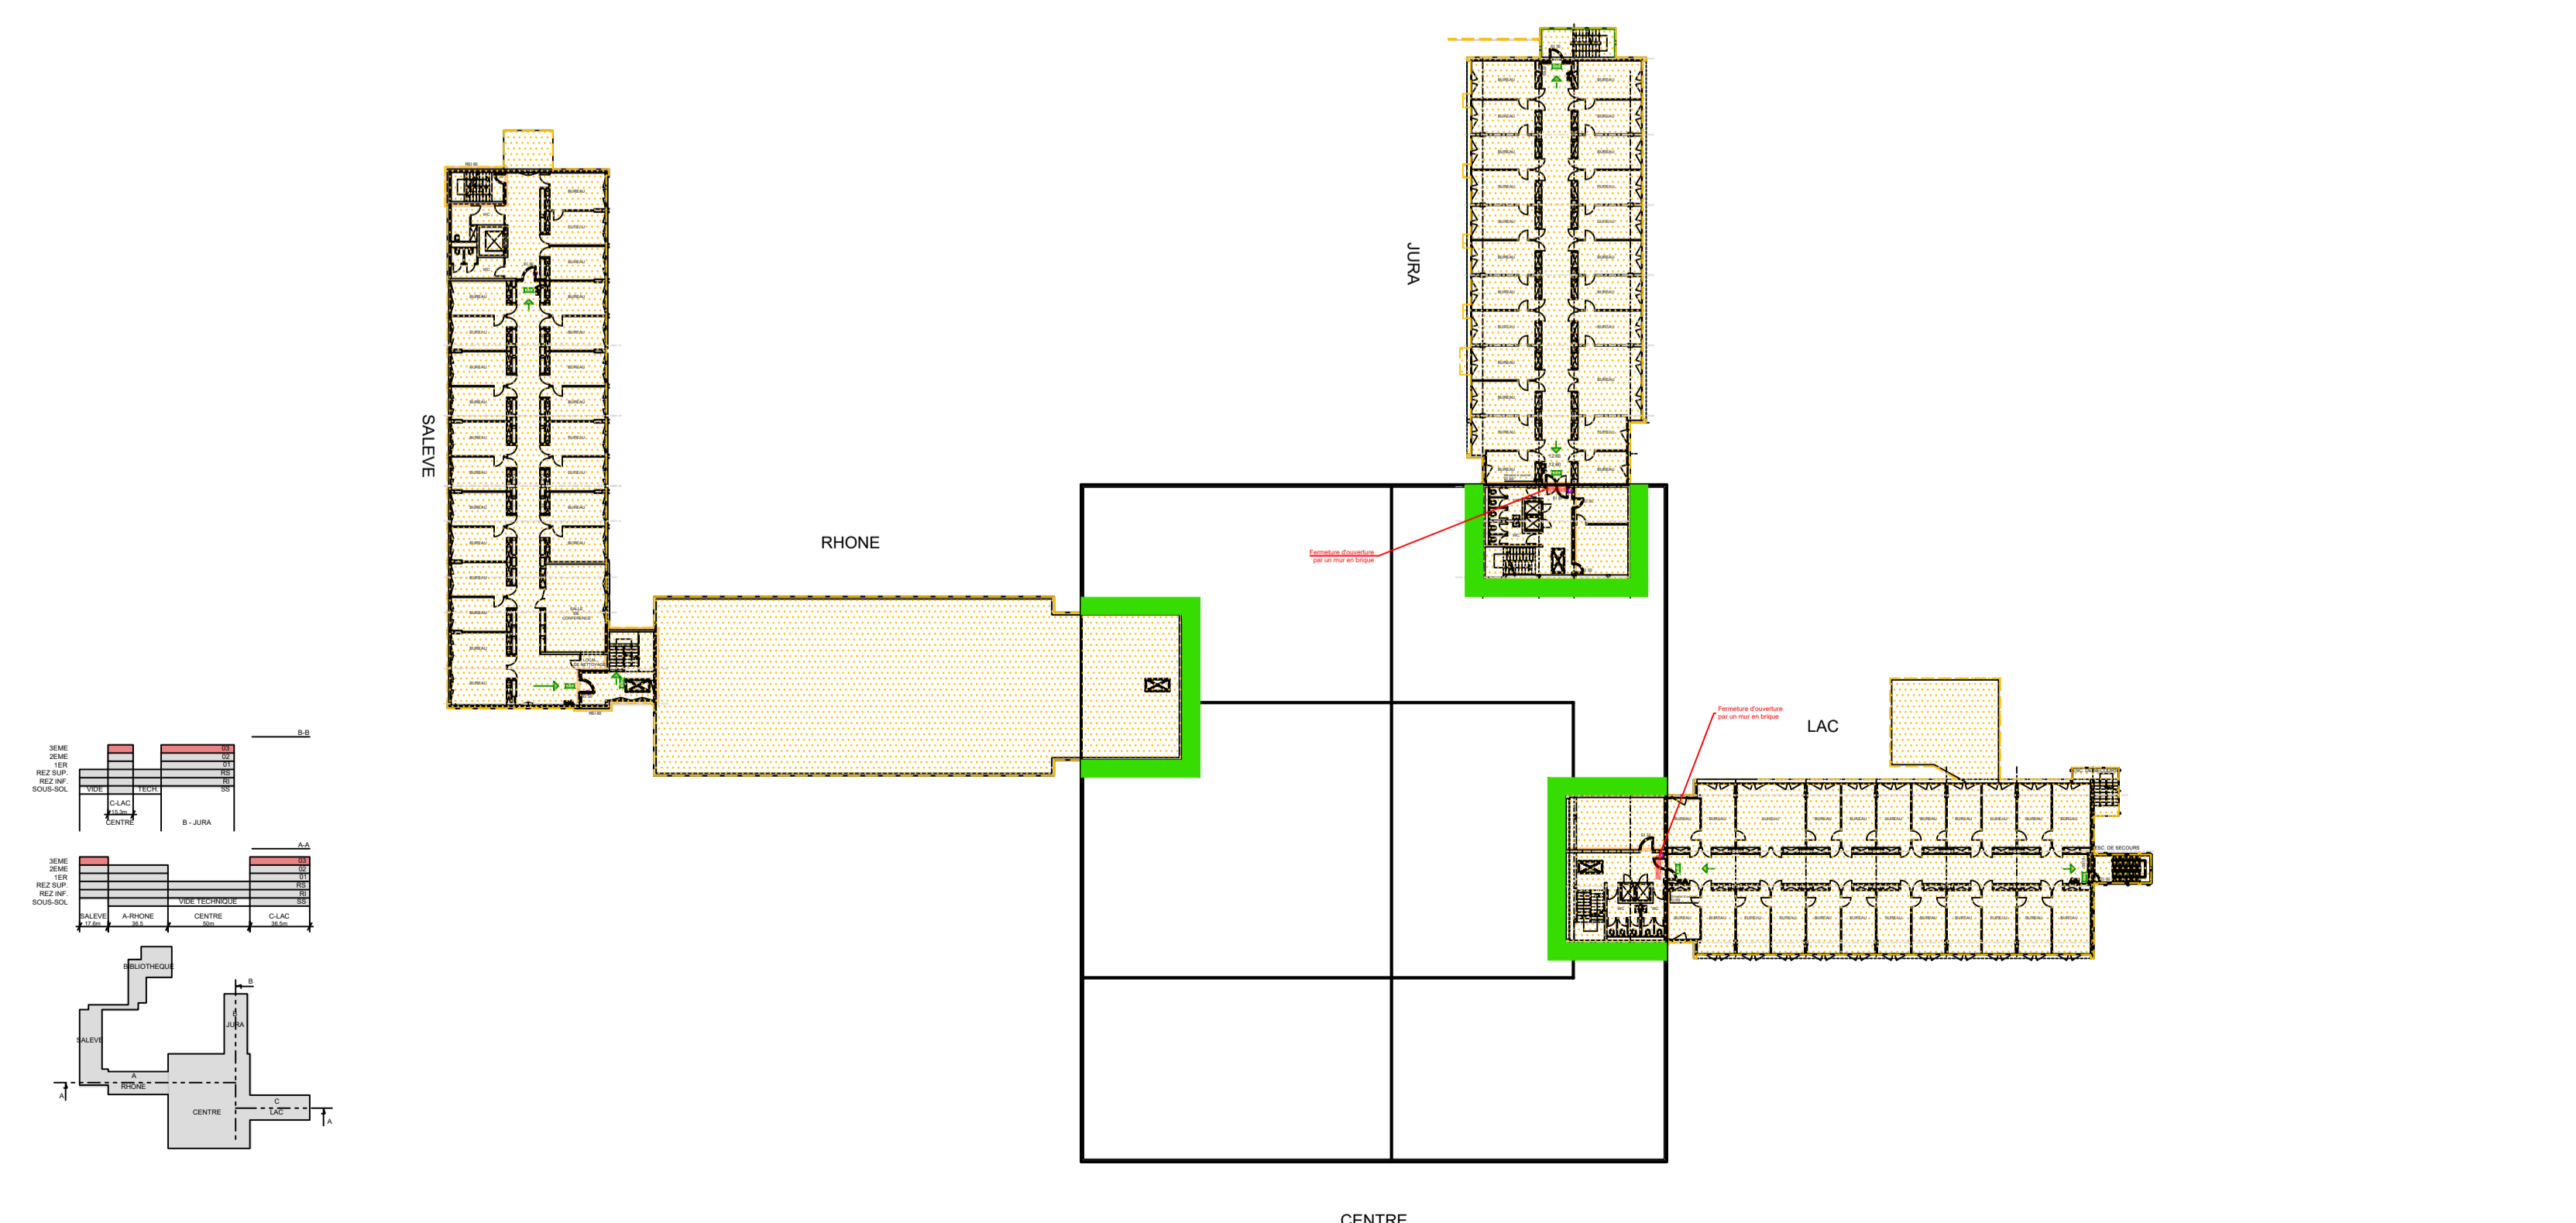

Vue en plan toiture
Ech: 1/500

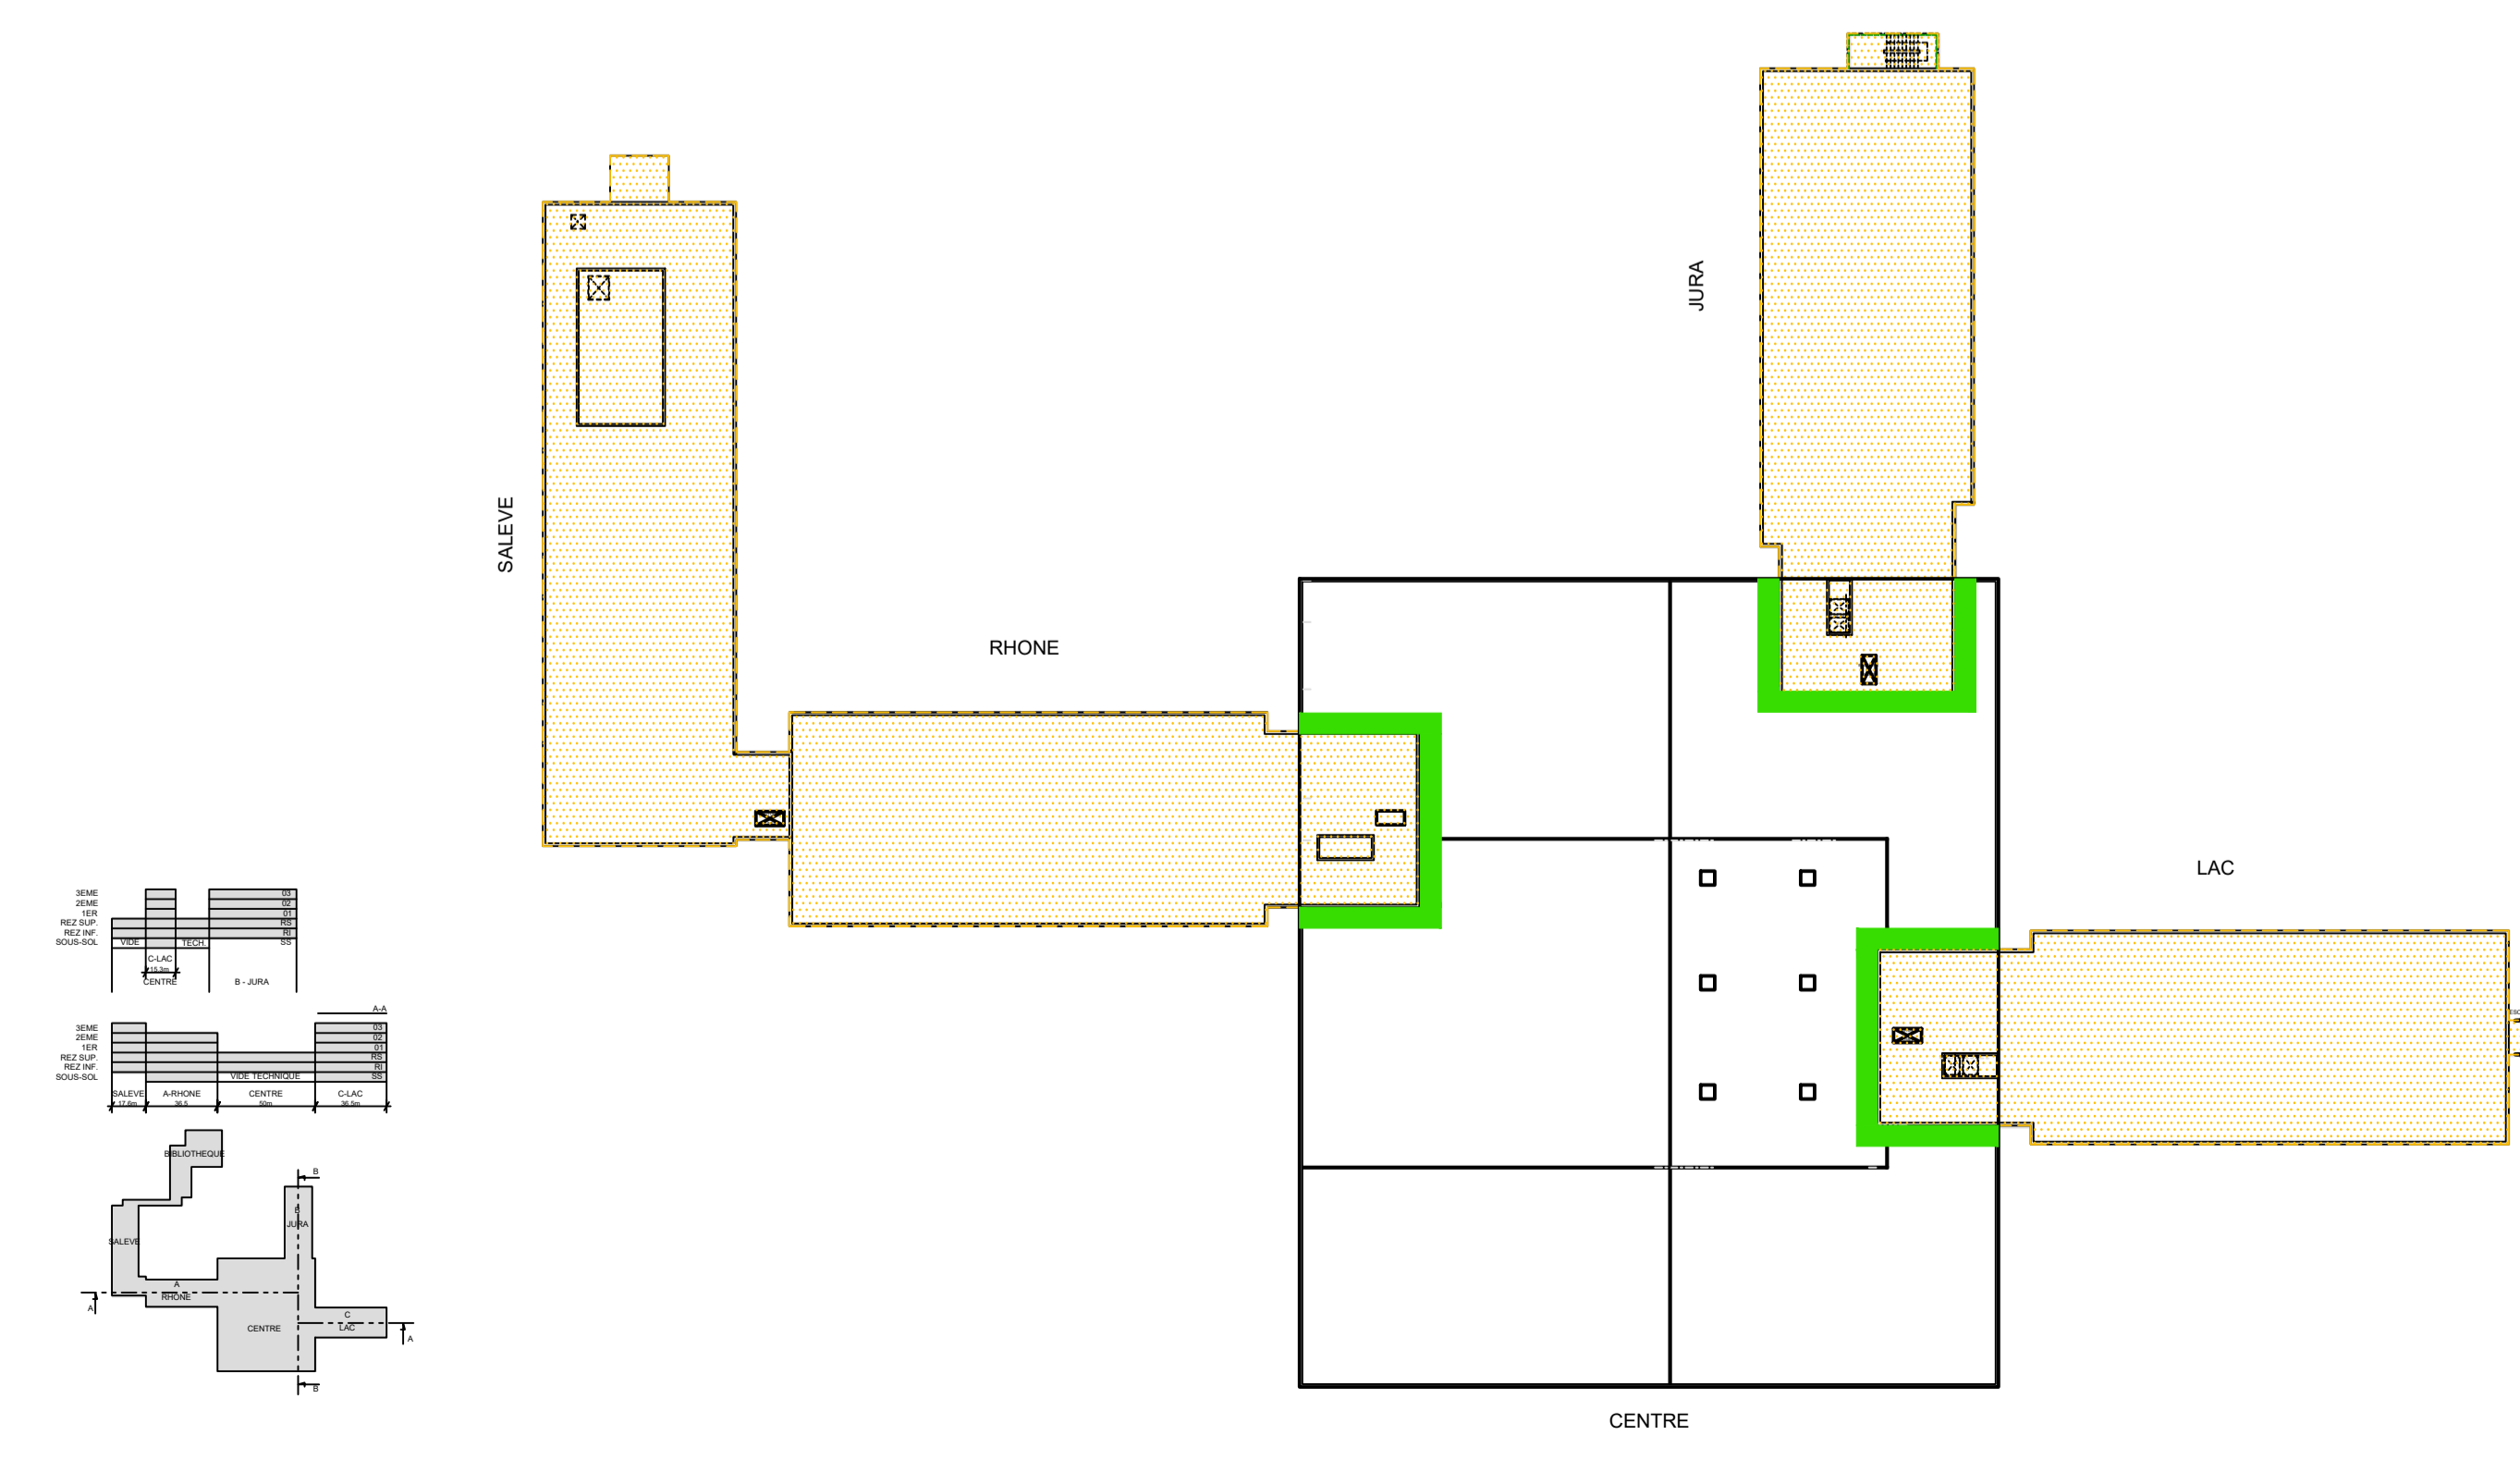

Légende

- A démolir/déconstruit
- Mise en place protection selon l'avancement


CONTRÔLES DE CHANTIER : L'utilisation d'adjuvant doit être autorisée par la direction des travaux.
Pour le contrôle de l'armature, l'ingénieur doit être avisé 24h au moins, avant le bétonnage.
Telephone : 022 / 879.55.66

MODIFICATIONS

N°	Date	Description	Des.
A	17.08.2023	SOUMISSION	HI
B	-	-	-
C	-	-	-
D	-	-	-
E	-	-	-
F	-	-	-
G	-	-	-
H	-	-	-

Conseil œcuménique des Églises

Rte des Morillons 1 1218 Le Grand-Saconnex

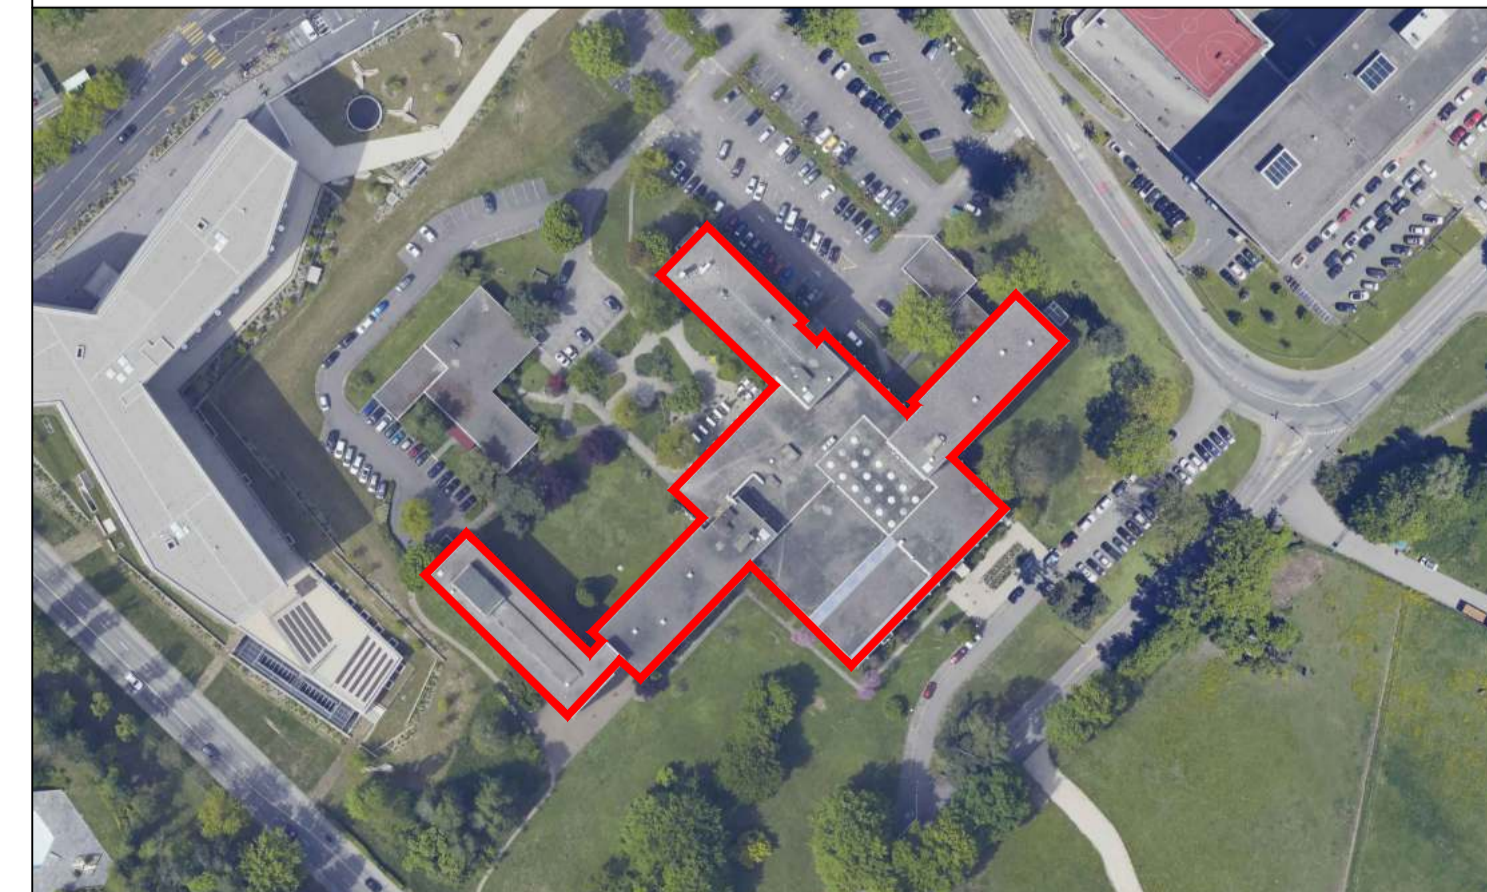

SOUMISSION


Démolition

Noms	Dates
Chef de projet	OS 17.08.2023
Ingenieur/Ar	CR 17.08.2023
Desinateur/Trice	HI 17.08.2023
Contrôle	CR 17.08.2023
Echelle	1/500
Format	-
Niveau de référence	-

zs ingénieurs civils sa
2 rue des généralistes
ch 1213 oren
genève

Affaire bureau: **0835**
N° du plan: **0835-03**

\\s\chem-projet\0835 - Conseil œcuménique des Églises\02_Demo_03_01.dwg

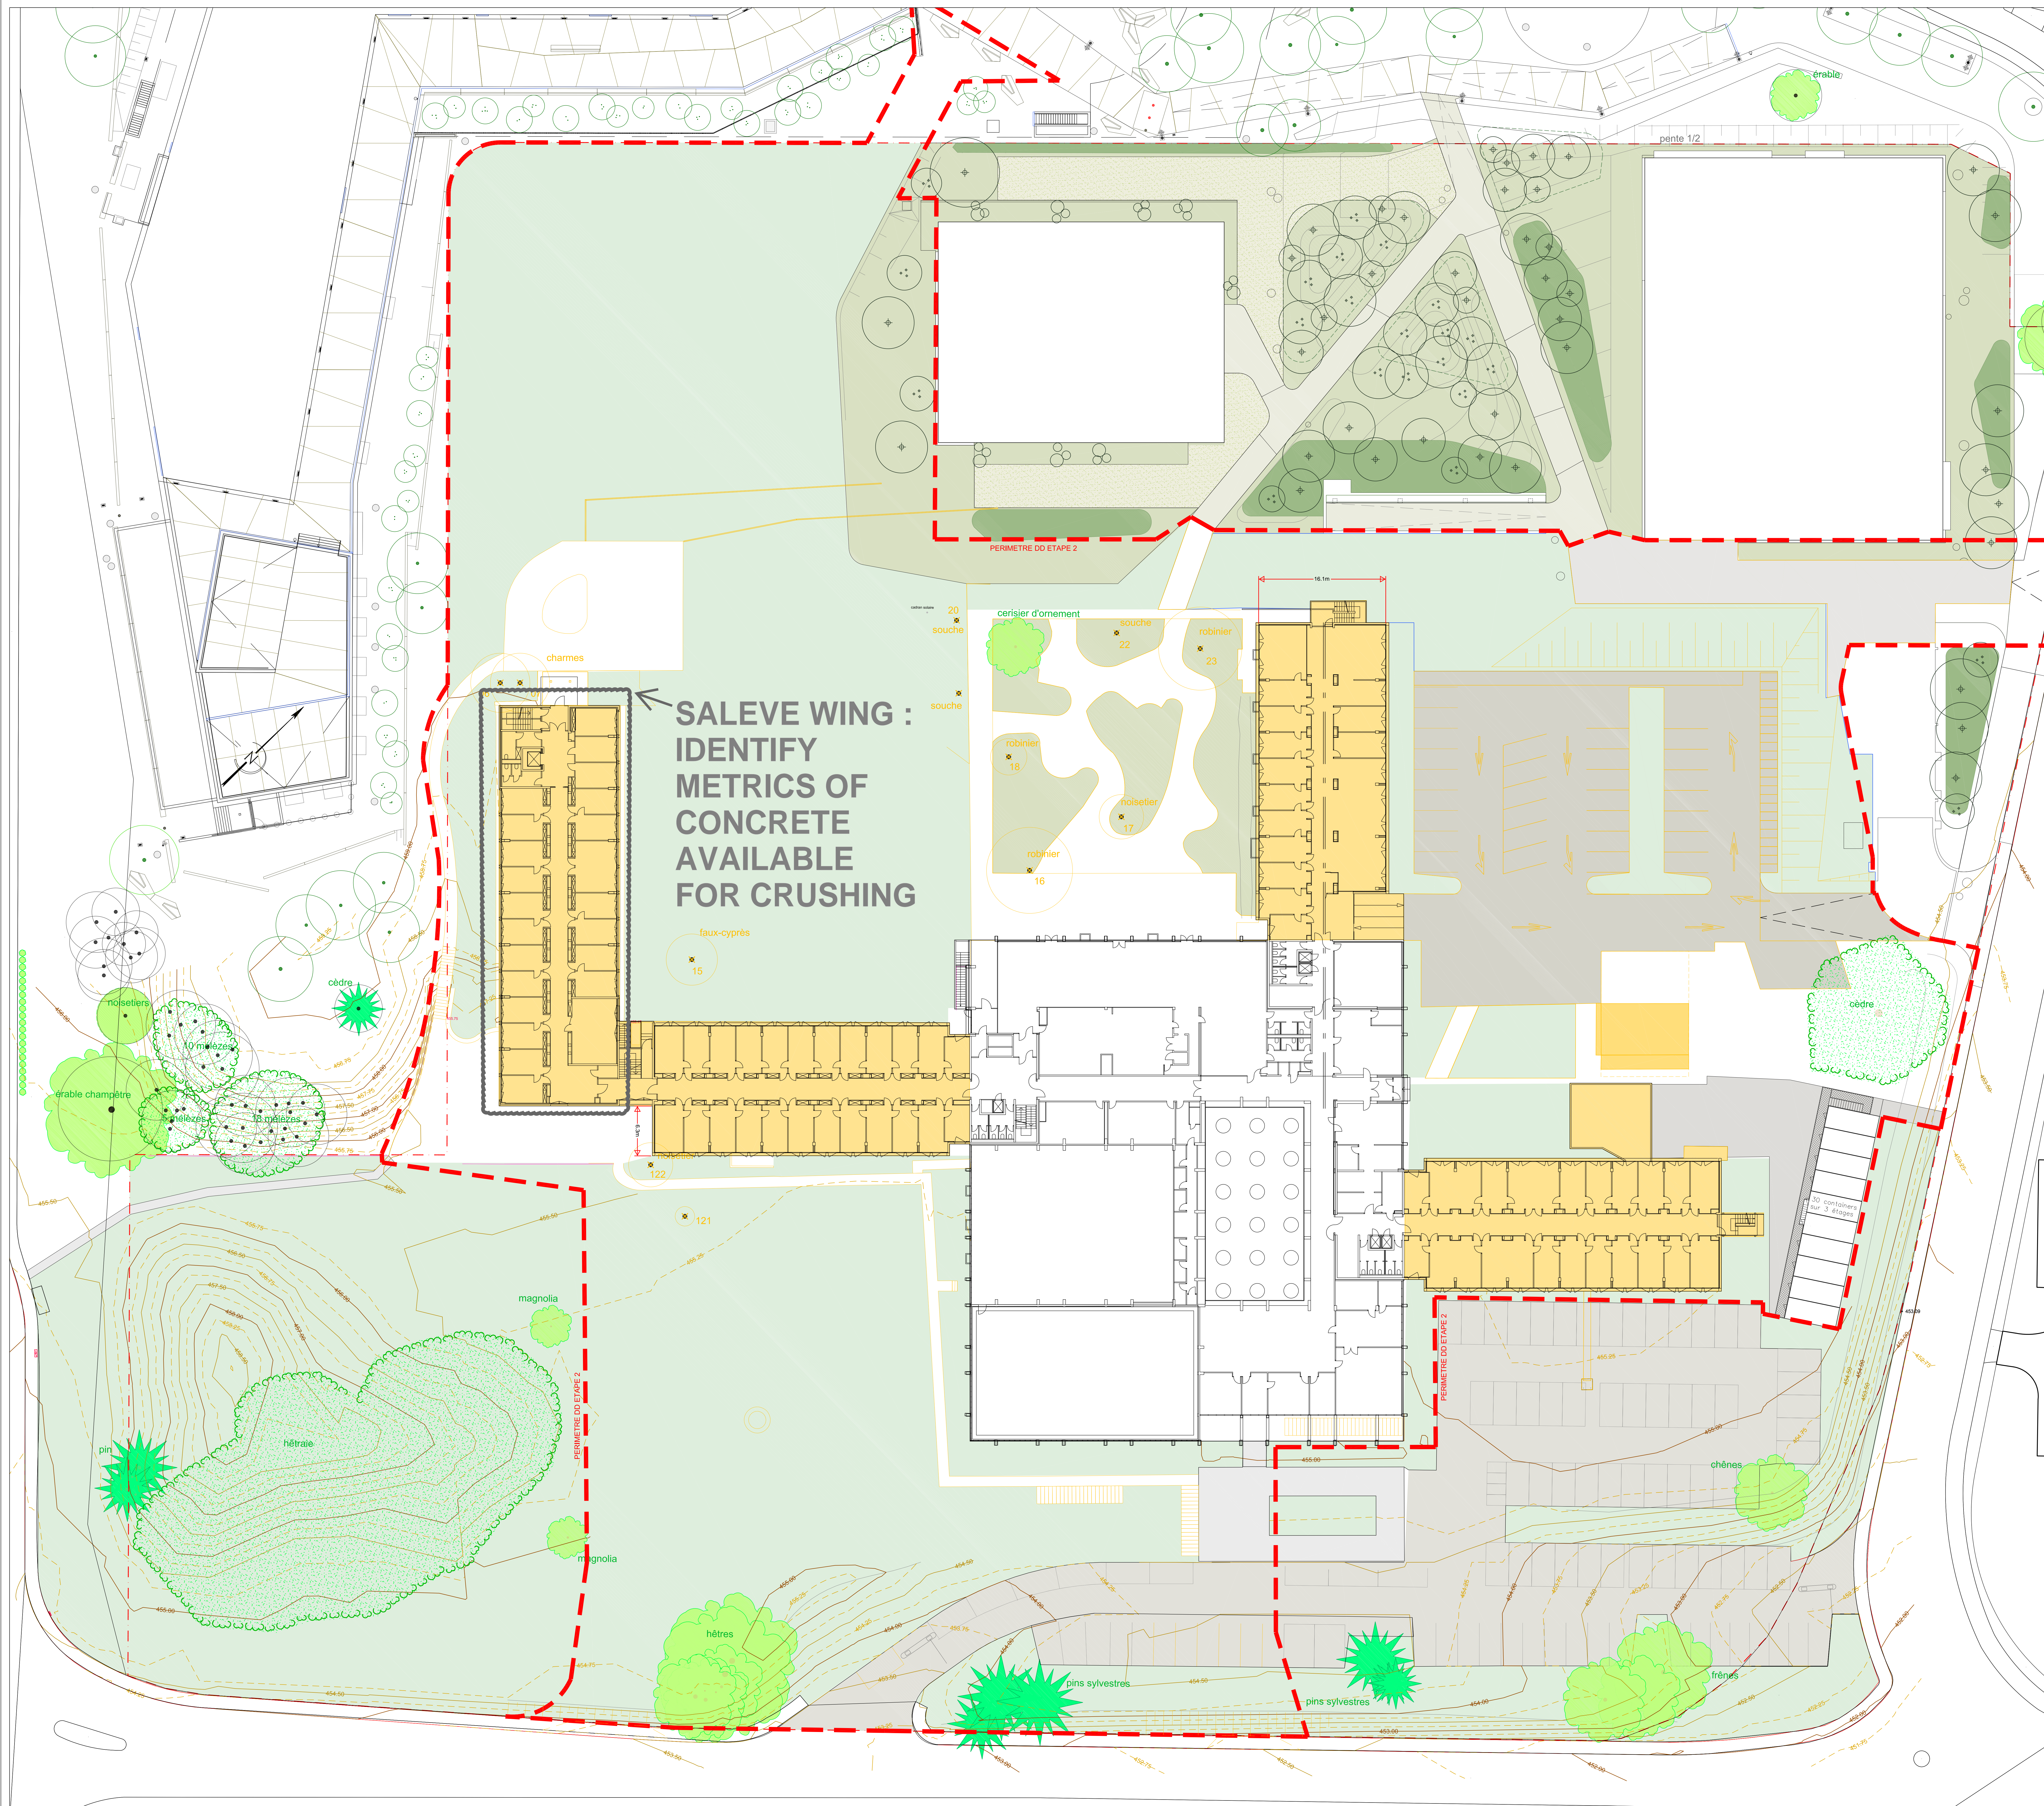

**SALEVE WING :
IDENTIFY
METRICS OF
CONCRETE
AVAILABLE
FOR CRUSHING**

ESTIMATION ABATTAGES ETAPES 2 - COE

Liste des arbres à abattre et valeur de compensation (indice 2021)

N°	Genre	espèce	Clt.	Val	St	Circ.	Ind.	Francs	Remarques
6	Carpinus	betulus	6	5	7	100	32	6 720,00	
7	Carpinus	betulus	6	5	7	100	32	6 720,00	
15	Thuja	occidentalis	5	6	7	100	32	6 720,00	
121	Malva	sp.	7	6	7	30	4	1 176,00	Arbuste
122	Corylus	avellana	7	6	7	30	4	9,00	
SOUS TOTAL :								21 336,00	

Liste des arbres à abattre et valeur de compensation (indice 2021)

N°	Genre	espèce	Clt.	Val	St	Circ.	Ind.	Francs	Remarques
16	Robinia	pseudacacia	4	3	7	6 X 80	100	10 080,00	Réjet de souche
17	Corylus	avellana	4	3	7	4 X 90	44,8	3 763,20	Arbuste
18	Robinia	pseudacacia	4	3	7	4 X 90	44,8	3 763,20	Réjet de souche
19	Robinia	pseudacacia	4	3	7	4 X 90	44,8	3 763,20	Arbuste
20	Alnus	sp.	4	3	7	4 X 90	44,8	3 763,20	Arbuste
22	Pinus	sp.	4	5	7	230	86	12 048,00	4 X 50 (mort)
23	Robinia	pseudacacia	4	5	7	230	86	12 048,00	
SOUS TOTAL :								25 883,20	
TOTAL :								47 219,20	

Projet
**CENTRE ŒCUMÉNIQUE
DES ÉGLISES**

Adresse
Rue de Famy 151, Rue des Morbans 1
1318 Gassin-Grasse, Parcelle 1210

Niveau de référence
Plan N: 465,00
Rel. au. AL03 N: 465,10

Date
26.07.2023

Plan
Abattage et Démolition Etape 2

Échelle
1/500

Plan N°
GV_AE_PRO_PAV_AMO_P_AMO_AV00_200_Abattage


Index Phase
A PROJET ETAPE 2

Filtre
GV_AE_PRO_PAV_AMO_P_AMO_AV00_200_Abattage

Modifications

Index	Date	Desin	Objet
A	21.03.2023	CB	version provisoire phase 32
B			
C			
D			
E			

PROJET ETAPE Coeur Écumenique des Églises 1508 N 26 10 17 008 474 20 11 T 022 791 03 91	ARCHITECTE L'INFORMES-SE-EN T 022 906 95 95 / F 022 906 95 95
INGÉNIEUR CIVIL EDMS Ingénieurs 022 884 84 84 / F 022 884 84 85	ARCHITECTE PAYSAGISTE André Descombes Romain T 022 388 02 31 / F
INGÉNIEUR GÉOMÈTRE P2D Géomètres T 022 879 88 79 / F 022 879 88 78	INGÉNIEUR ÉLECTRICIEN Société d'Électricité T 022 261 82 61 / F 022 261 82 62
INGÉNIEUR GÉOLOGUE André B. Fournier T 022 261 82 61 / F 022 261 82 62	INGÉNIEUR SANITAIRE Société d'Électricité T 022 261 82 61 / F 022 261 82 62
INGÉNIEUR ENVIRONNEMENT Espace Environnement T 022 261 82 61 / F 022 261 82 62	INGÉNIEUR ÉLECTRICIEN M&B Ingénierie T 022 261 82 61 / F 022 261 82 62
	INGÉNIEUR FAÇONNEUR SCEP Façonniers T 022 732 98 02
	INGÉNIEUR ACCOUSTIQUE A&B Acoustique et Façonniers T 022 827 80 40

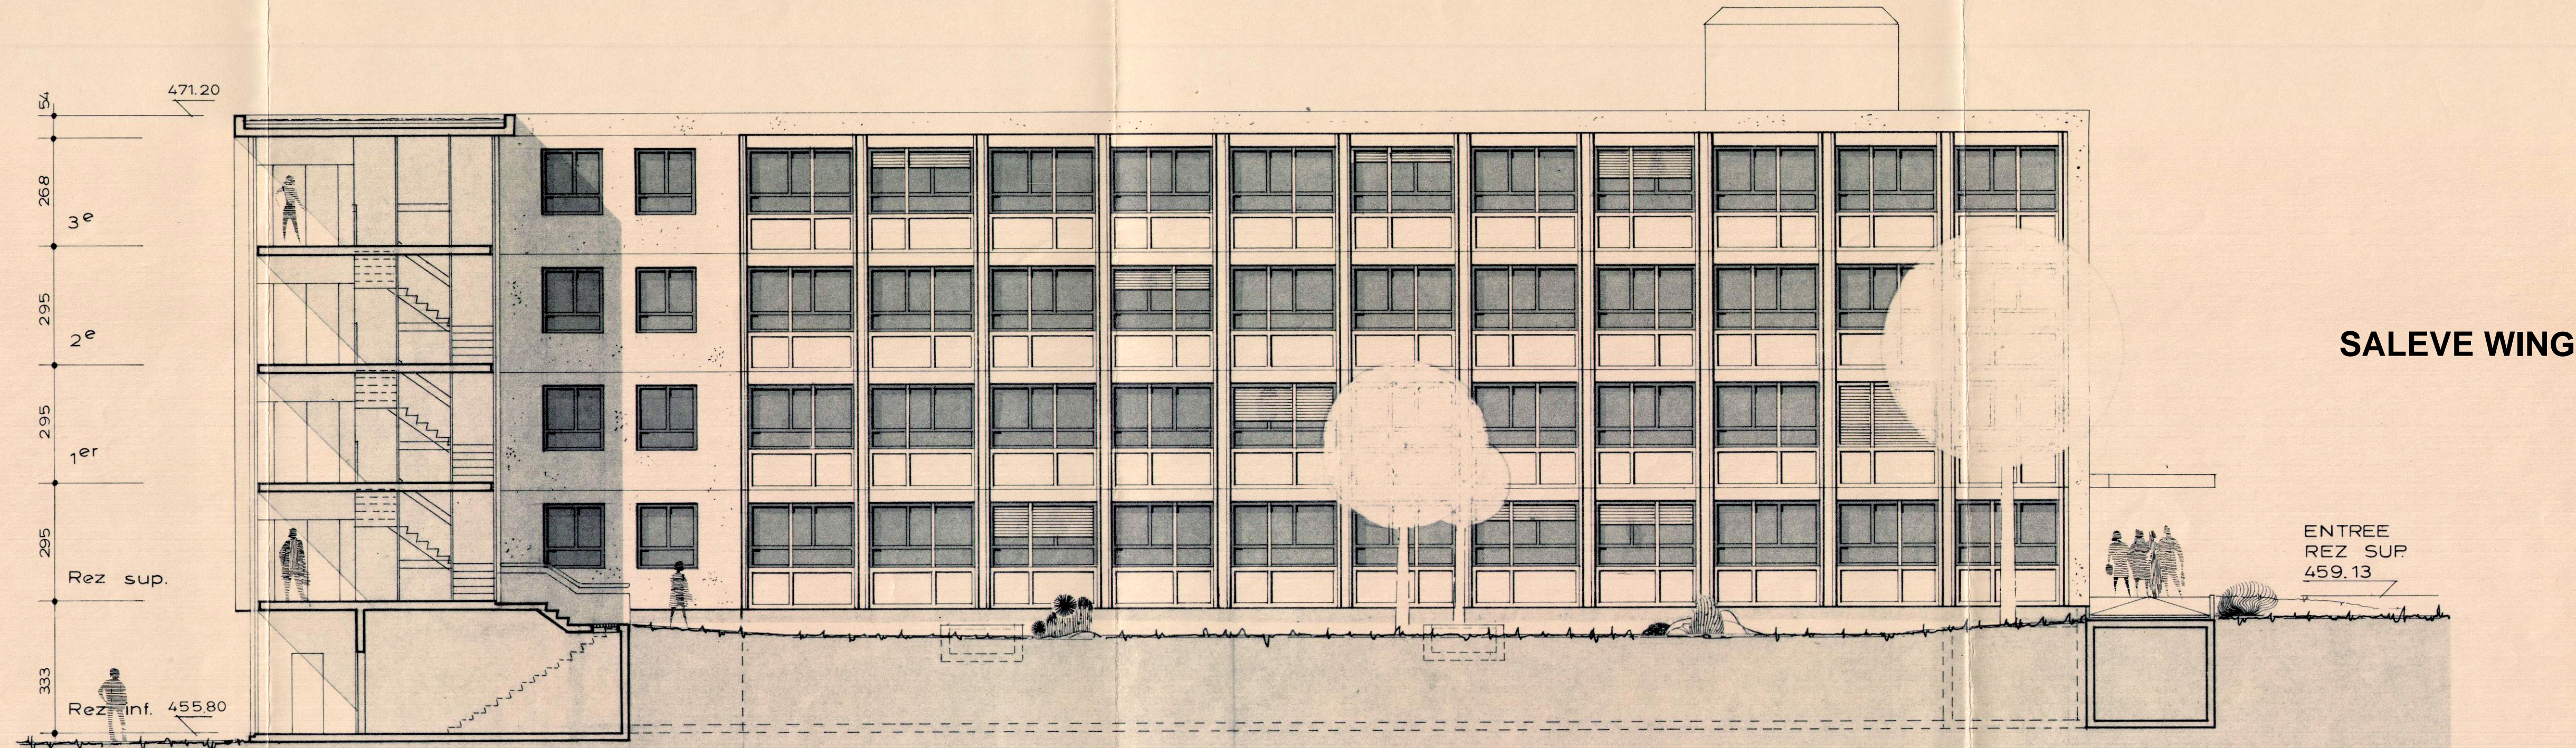

SALEVE WING

ENTREE
REZ SUP
459.13

CENTRE OECUMENIQUE

165 - 182

GRAND SACONNEX GENEVE

ECH: 1:100


Façade NORD - EST

HONEGGER SA
&
H.G. LESEMANN
Architectes

DESSINE LE	MODIFICATIONS			
2.4.85 MA				

62 route de frontenex
GENEVE 1207
tel. 35.49.80

Leemann Lamm

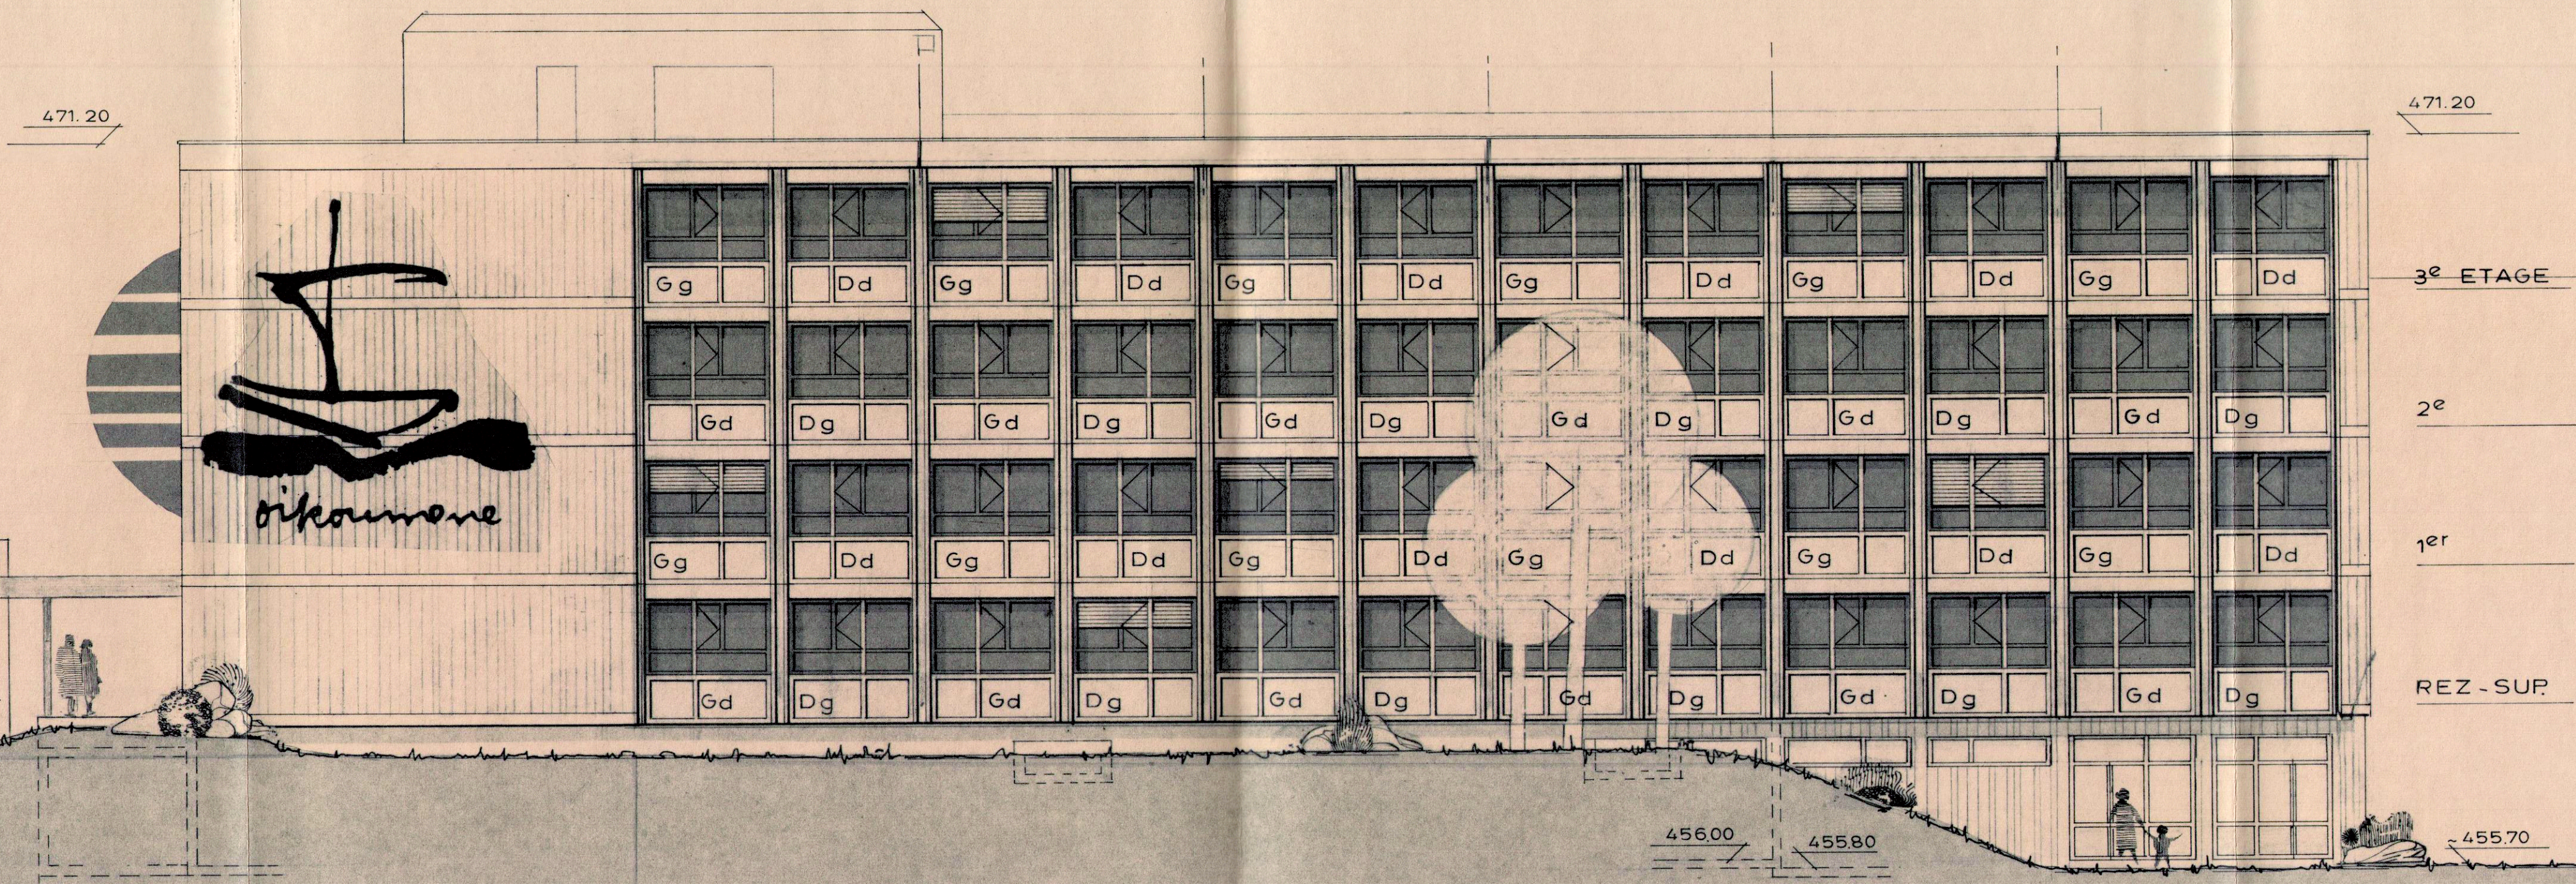

SALEVE WING

MOTIF DECORATIF DEVANT
FAIRE L'OBJET D'UN
CONCOURS.

CENTRE OECUMENIQUE

165_181

GRAND SACONNEX GENEVE

ECH: 1:100

Façade SUD-OUEST

HONEGGER SA
&
HG. LESEMANN

DESSINE LE 2-4-85 MA	MODIFICATIONS MA 24-9-85	MA 18-4-86 <small>superstruc</small>	MA 22-9-86 <small>superstruc</small>
	MA 24-1-86 <small>type fenêtr</small>	MA 7-10-86 <small>Avvent</small>	

Architectes
62 route de frontenex
GENEVE 1207
tel. 35.49.80

Leemann Fanni