


BAT.B3

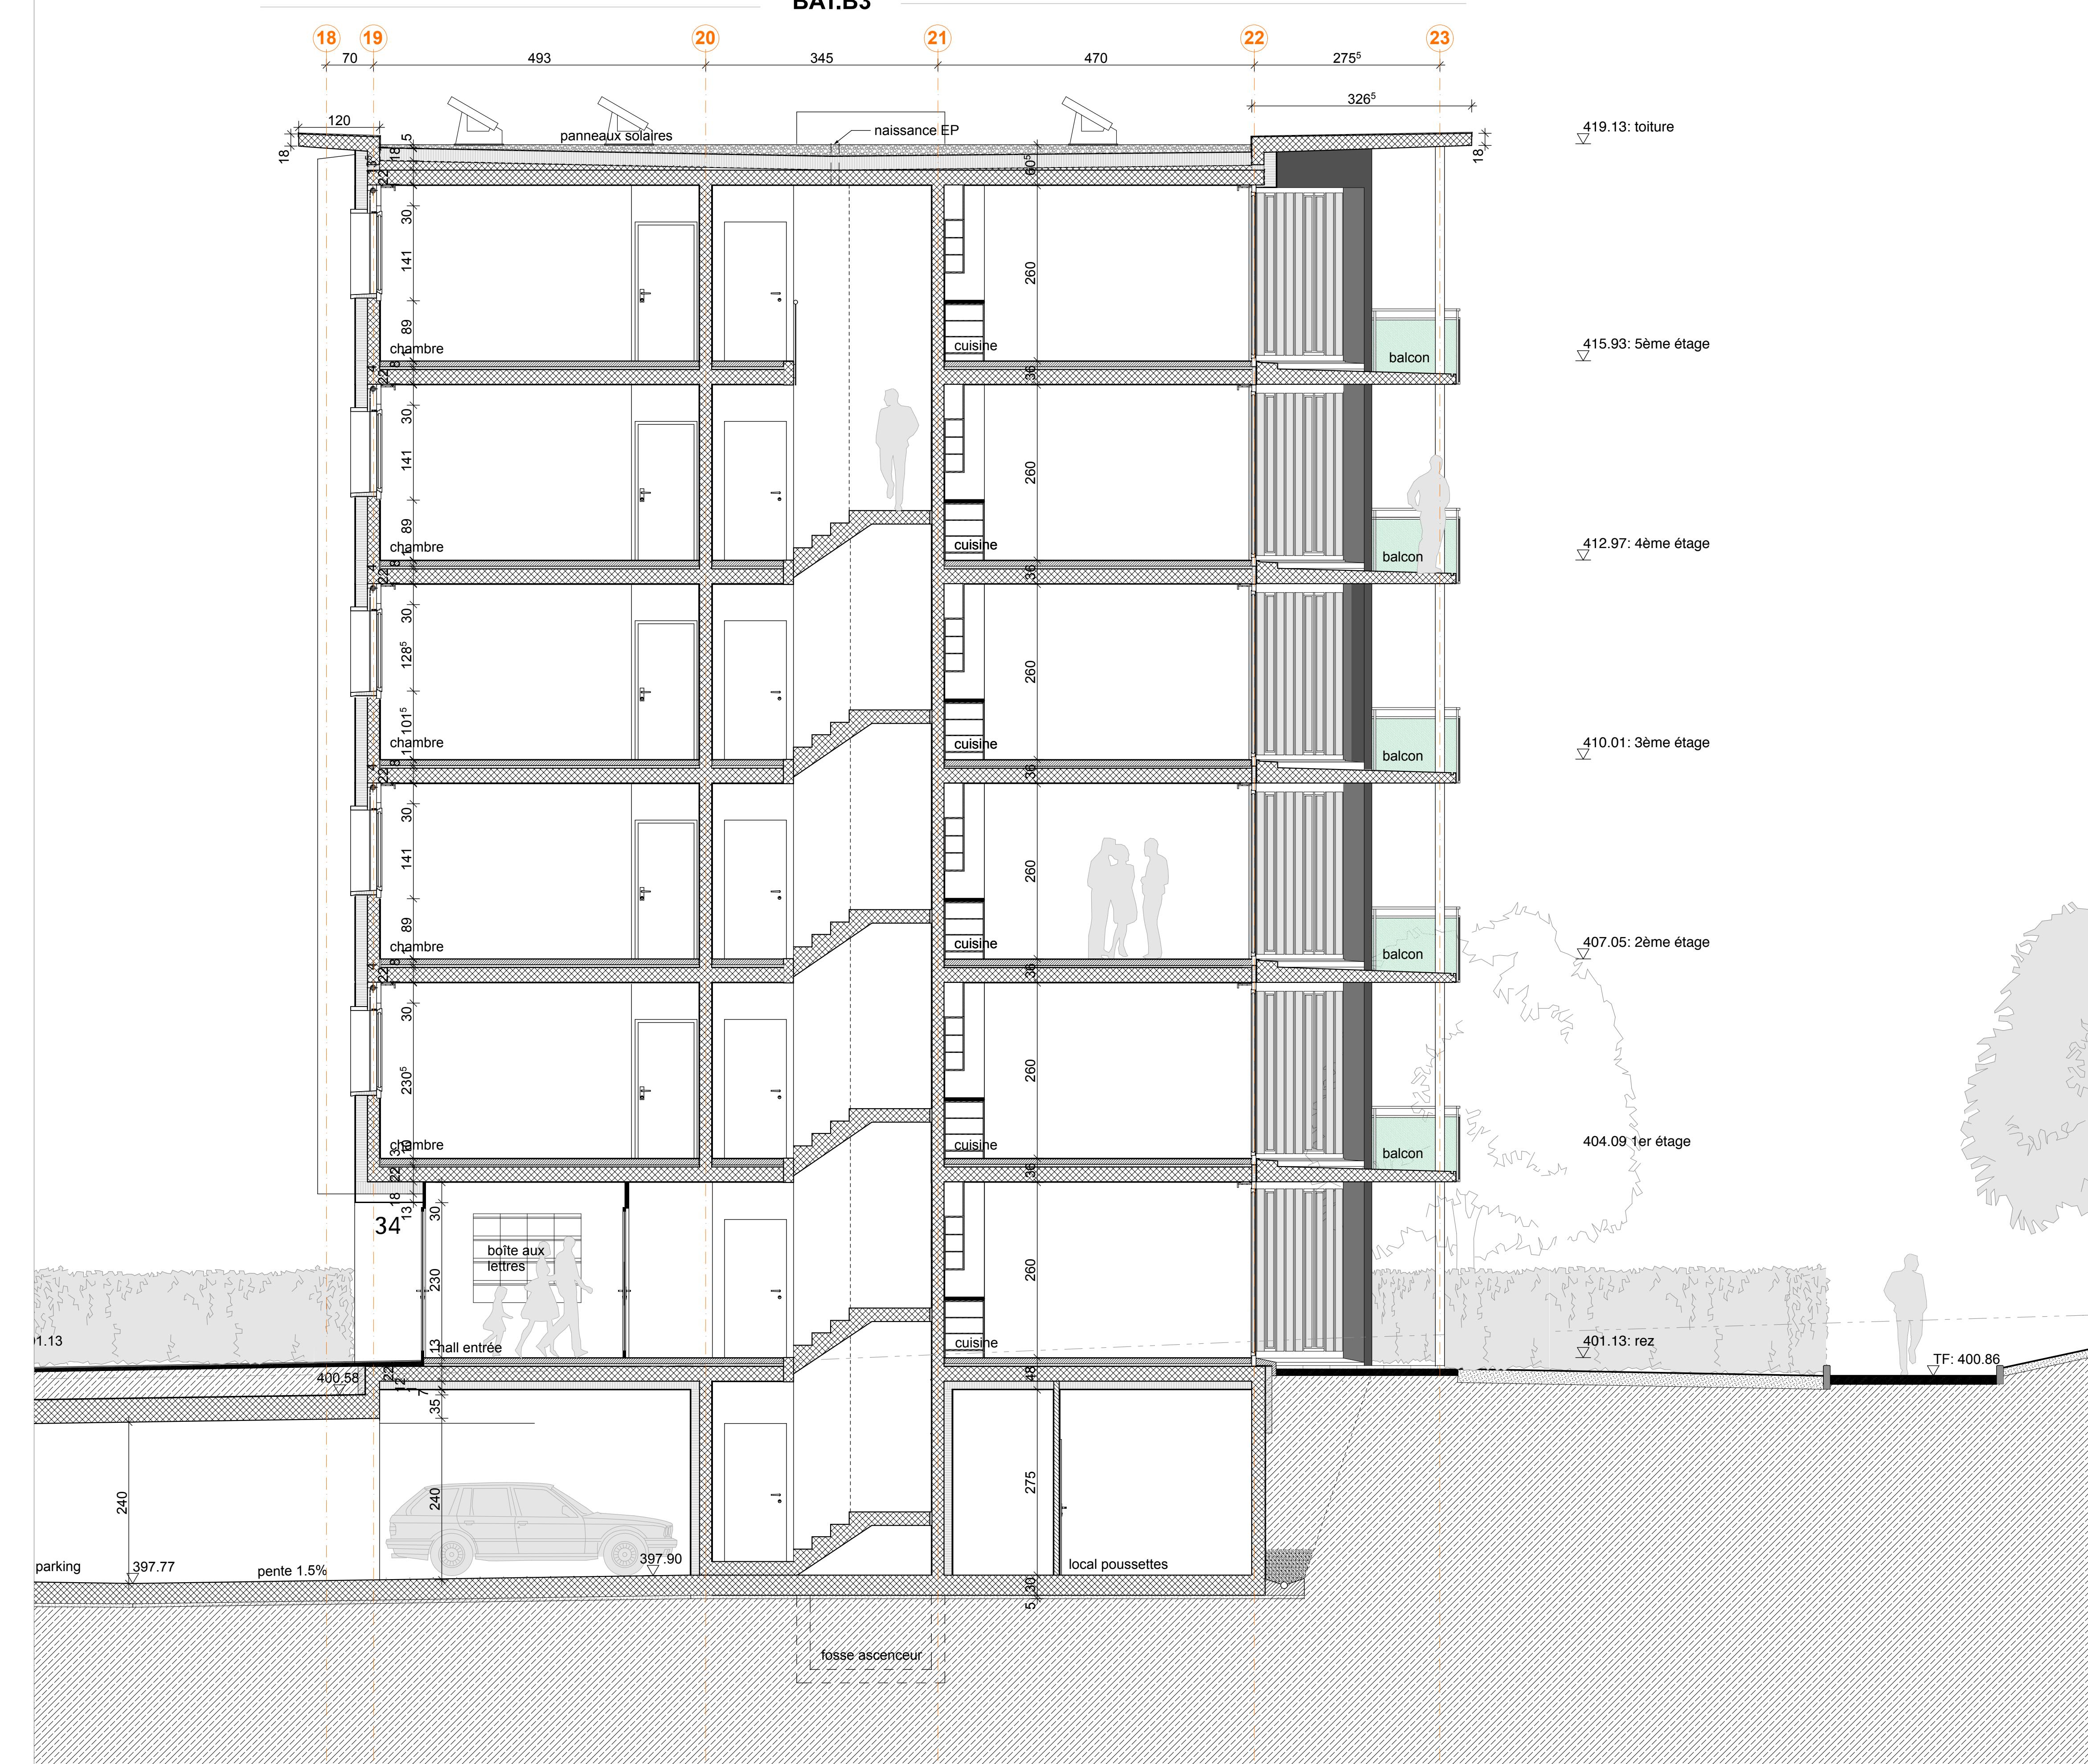

favre & guth sa architectes ingénieurs et associés  
25, route des acacias / cp 1269 / 1211 genève 26 / suisse  
tél. +41 (0)22 827 02 20 / fax +41 (0)22 827 02 21  
info@favre-guth.ch / www.favre-guth.ch

# 1160 Vélodrome - 101427

parcelle(s): 15441 / feuille(s): 38 / commune: Plan-les-Ouates

construction de 10 immeubles de logements  
et garage souterrain

plan n°: 1160/050 - 09A

Bat.B3  
Coupe transversale

échelle : 1/50

date : 22.04.08  
modifications :

Provisoire  
d'exécution

