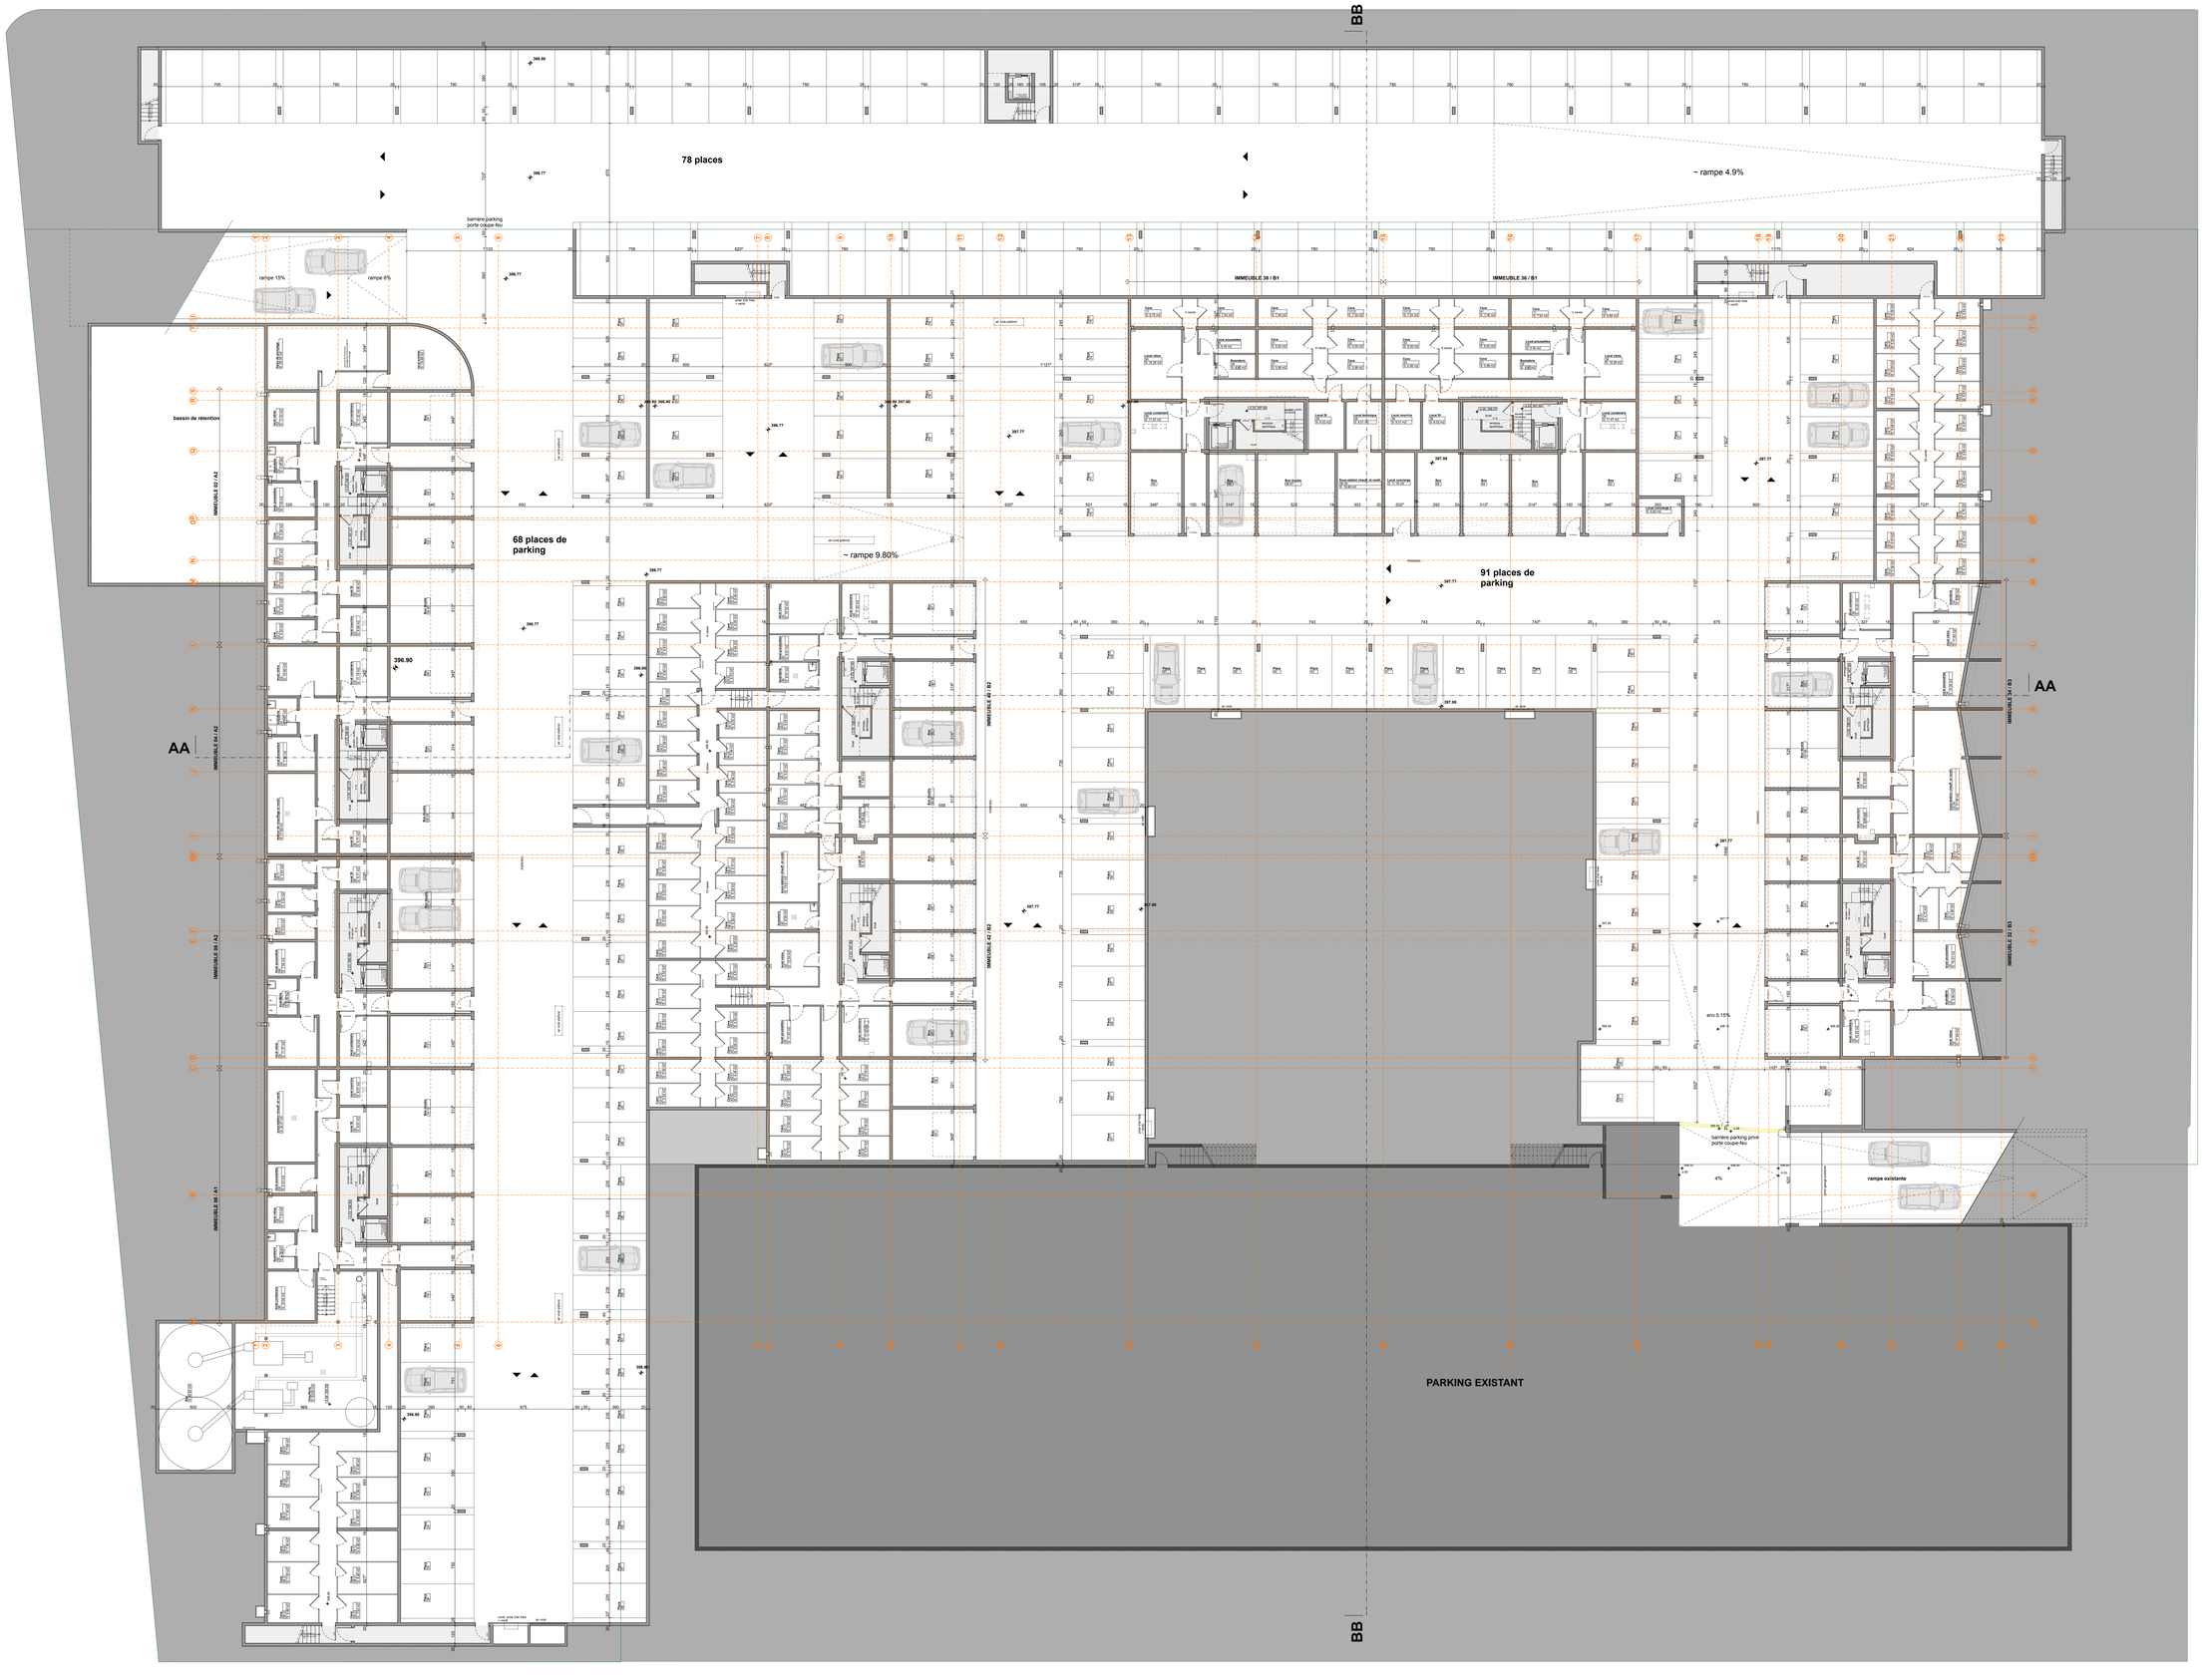

favre & guth sa architectes ingénieurs et associés
25, route des acacias / cp 1269 / 1211 genève 26 / suisse
tél. +41 (0)22 827 02 20 / fax +41 (0)22 827 02 21
info@favre-guth.ch / www.favre-guth.ch

1160 Vélodrome - 101427

parcelle(s): 15441 / feuille(s): 38 / commune: Plan-les-Ouates

construction de 10 immeubles de logements
et garage souterrain

plan n°: 1160/ 100 - 01

Parking

Provisoire
d'exécution

échelle : 1/100

date : 21.01.08

modifications : 31.01.08
21.02.08
26.02.08
20.03.08
26.03.08 mis à jour ventilation
22.04.08 mis à jour chaufferie et parking