



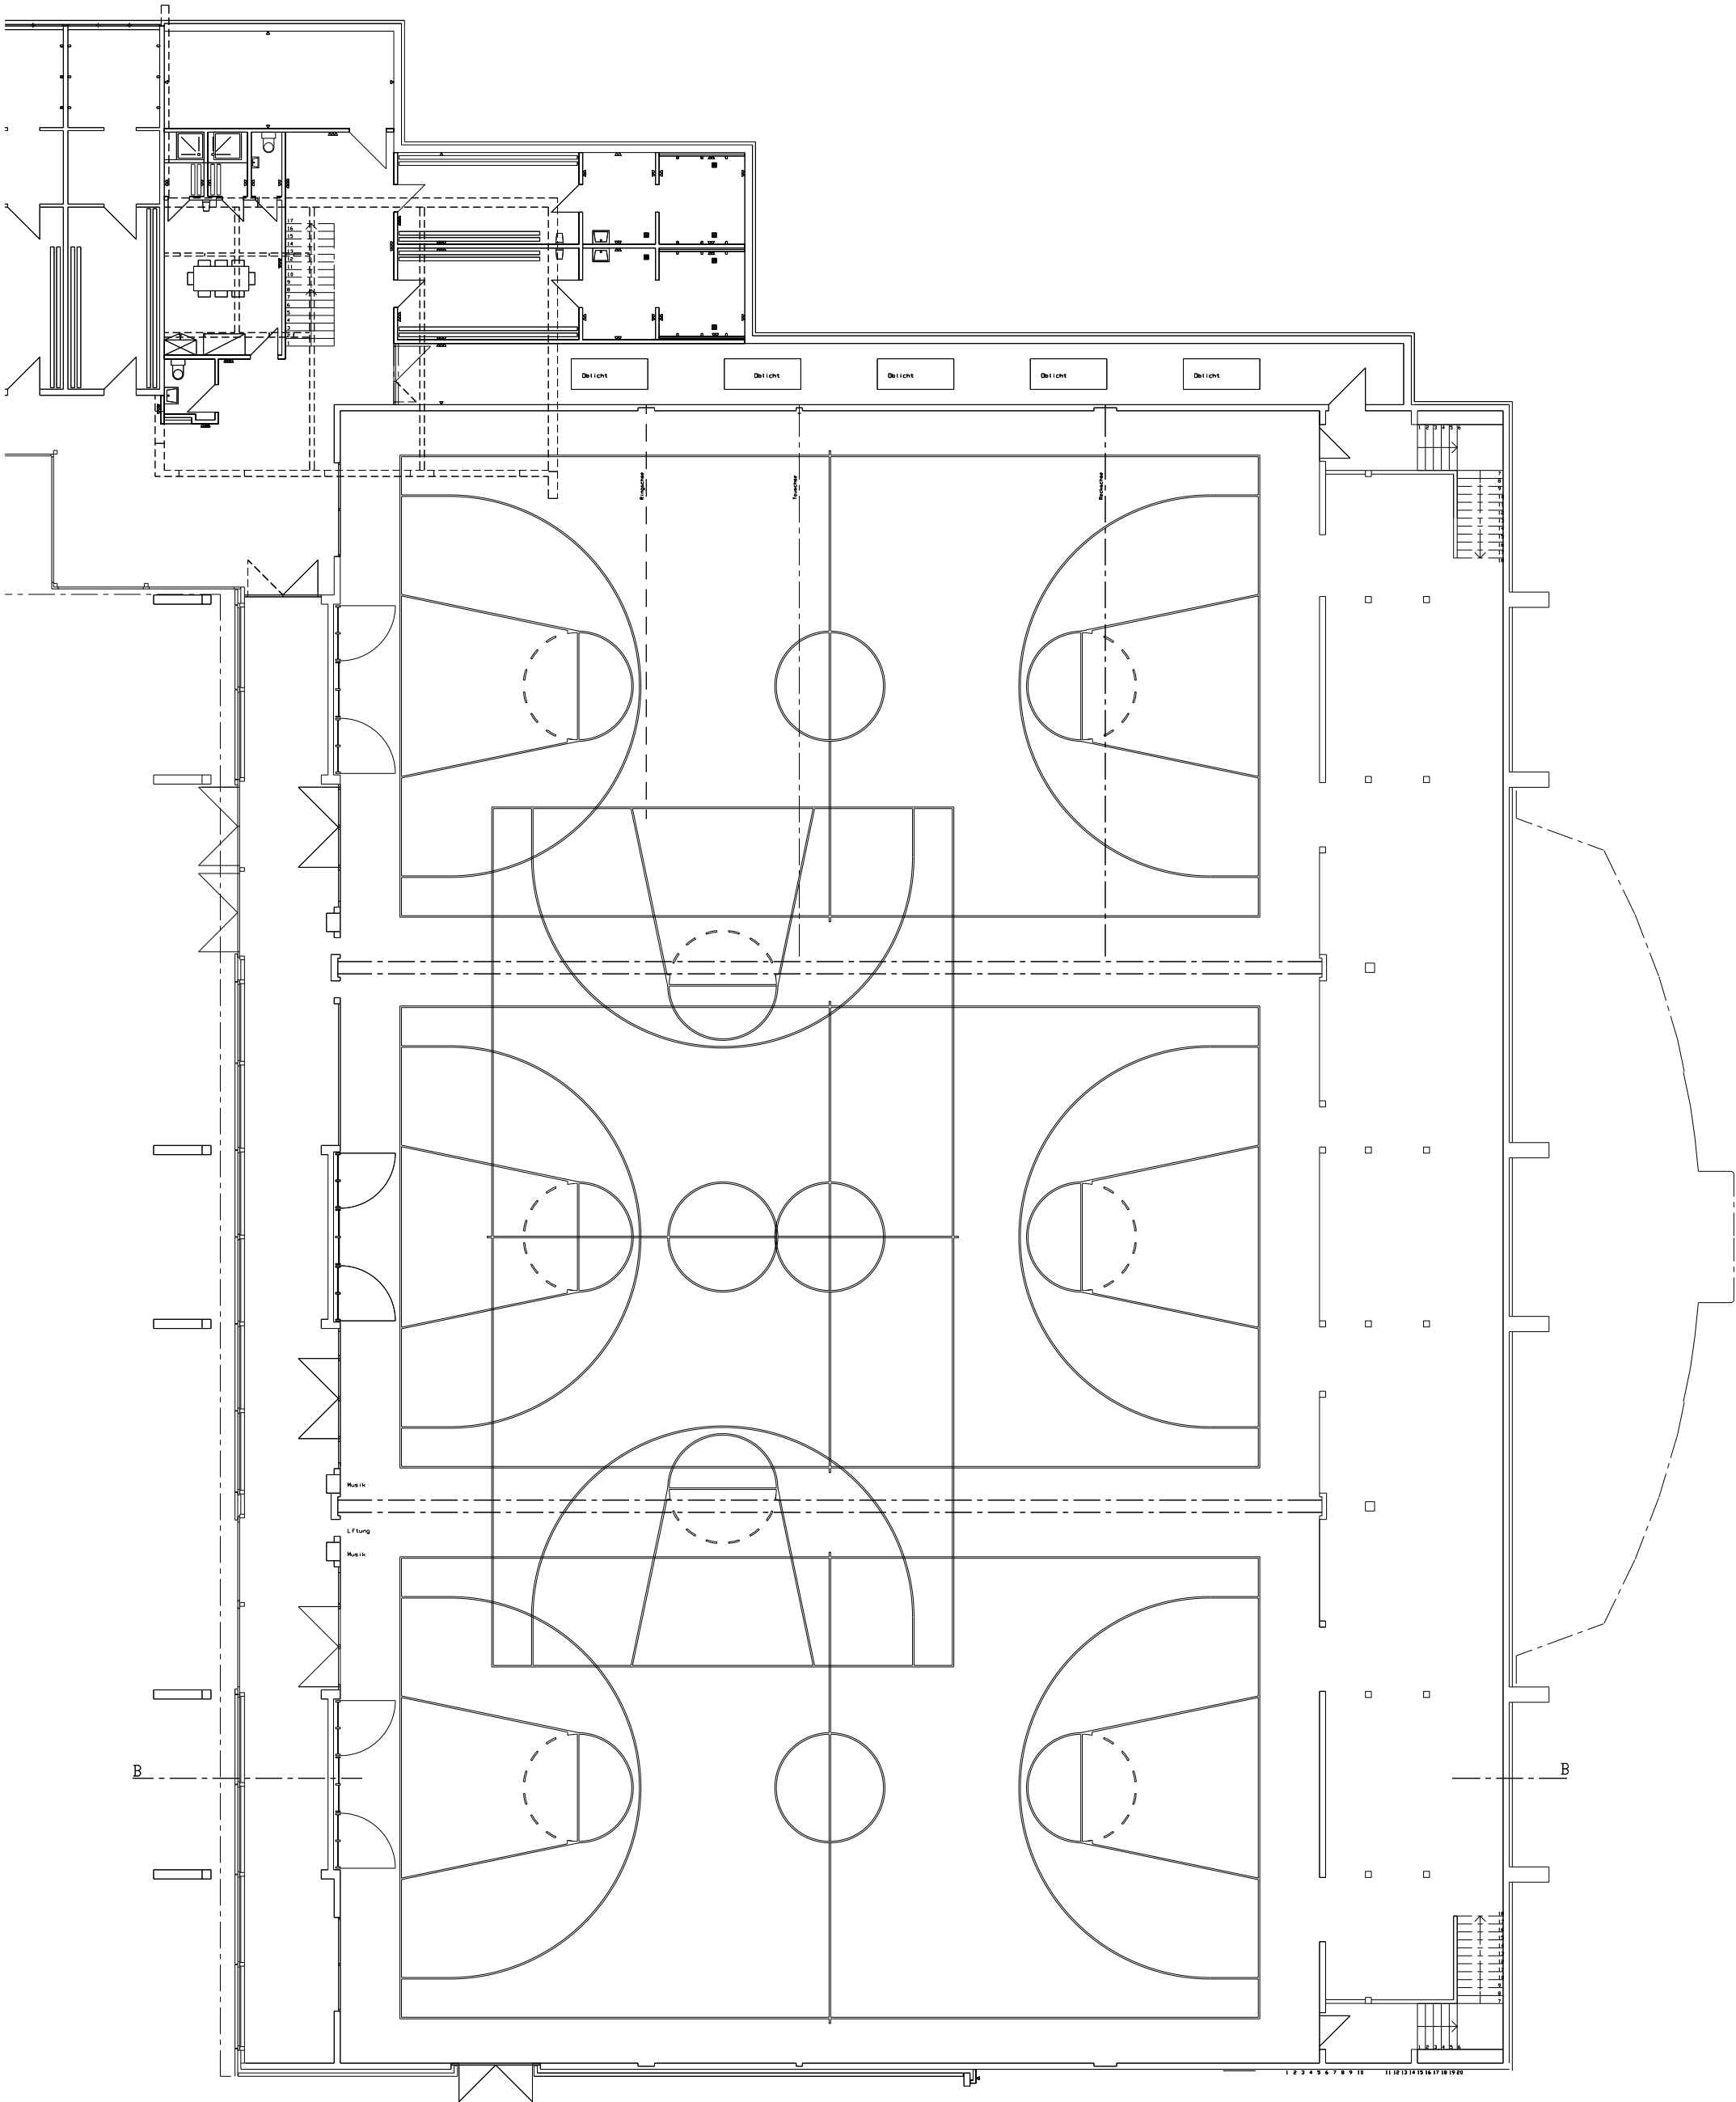


Salle triple


Salle Triple

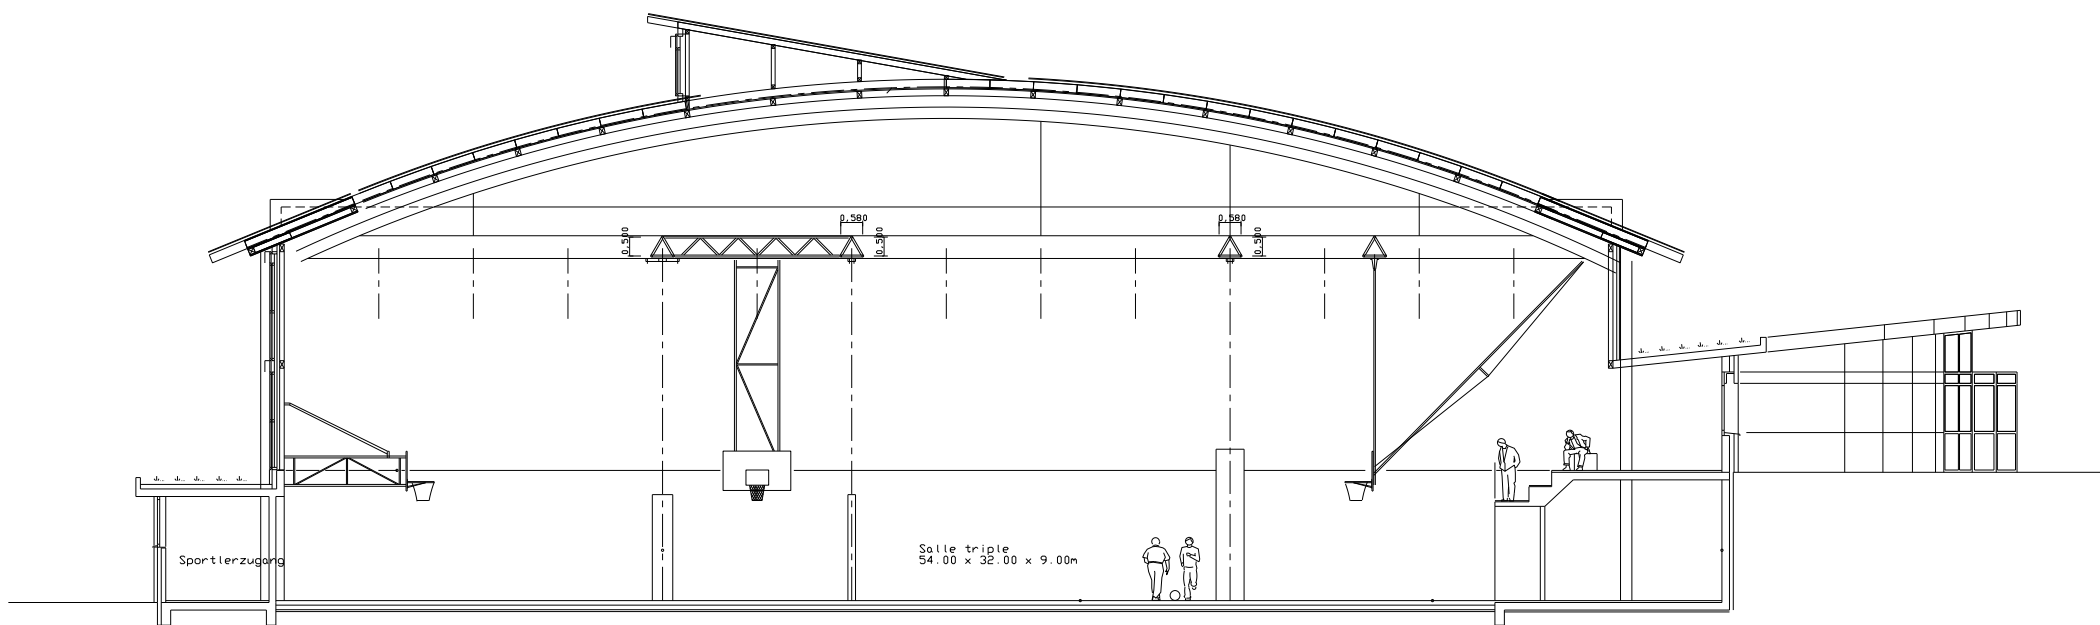

Coupe B-B

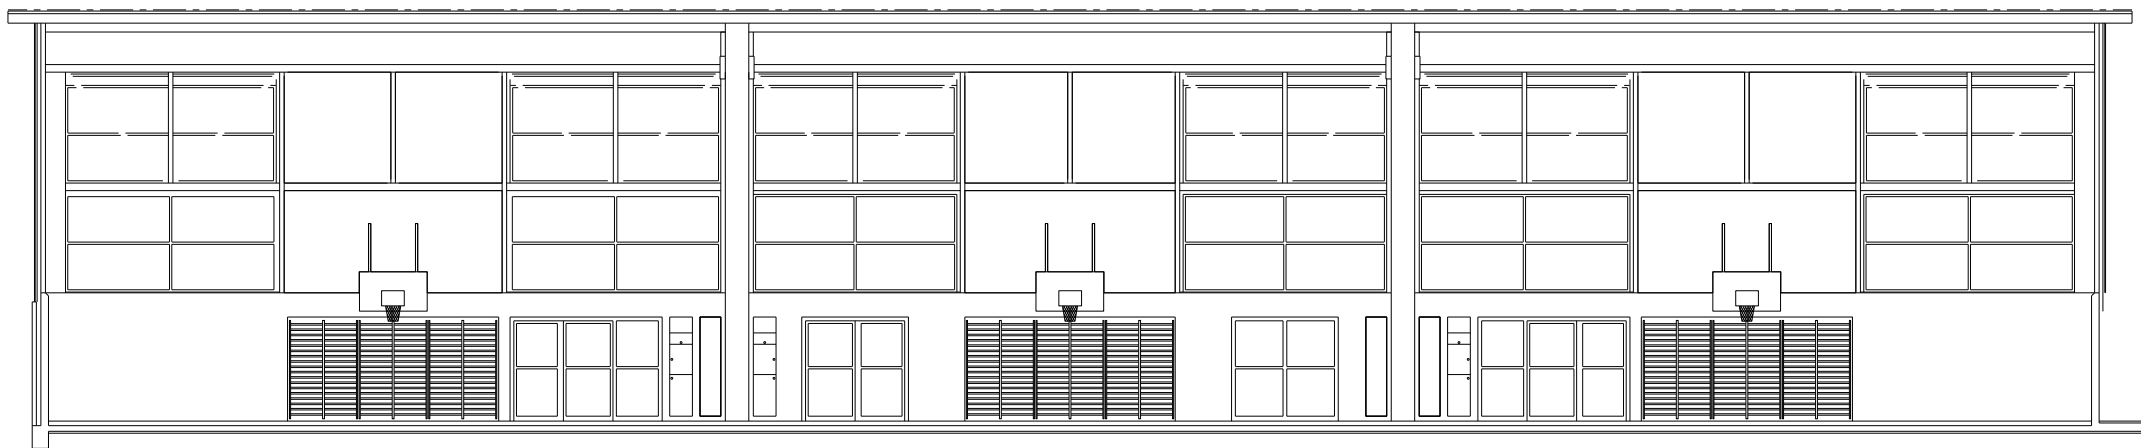

Vue intérieure SUD

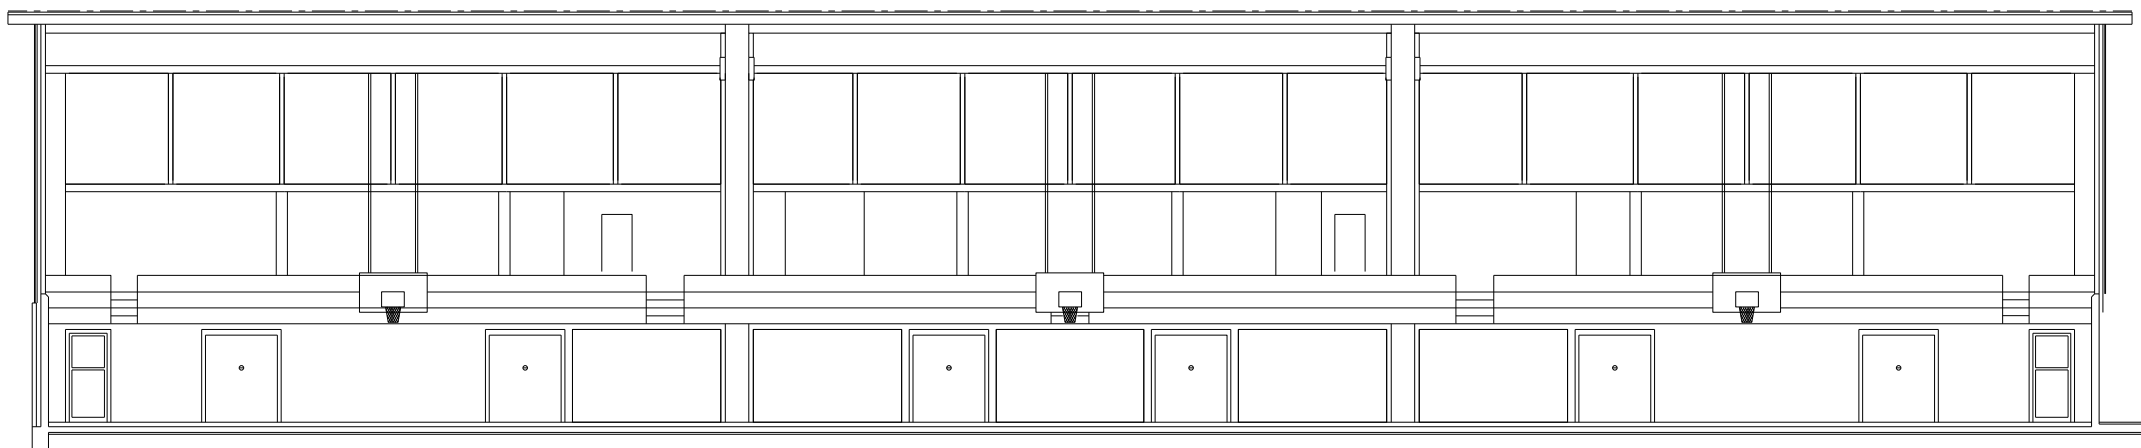

Vue intérieure Nord